

**Uchwała Nr 277/1823/2024**  
**Zarządu Powiatu Stalowowolskiego**  
**z dnia 5 stycznia 2024 r.**

**w sprawie wyrażenia zgody na nieodpłatne wejście w teren działek nr 13/42 i 13/43 w Stalowej Woli będących własnością Powiatu Stalowowolskiego w celu lokalizacji linii światłowodowej.**

Na podstawie art. 32 ust. 2 pkt 3 ustawy z dnia 5 czerwca 1998 roku o samorządzie powiatowym (tekst jednolity Dz. U. z 2022 r. poz. 1526 z późn. zm.) Zarząd Powiatu Stalowowolskiego uchwała co następuje:

§ 1.

1. Wyraża się zgodę na lokalizację linii światłowodowej na działkach o numerach ew. 13/42 i 13/43, obr. 0003 Centrum, jednostka ewidencyjna 181801\_1 Stalowa Wola – zgodnie z załącznikiem nr 1 do uchwały.
2. Wyraża się zgodę dla Multimedia Polska Sp. z o.o., ul. Tadeusza Wendy 7/9, 81-341 Gdynia na wejście w teren działki nr 13/43, obr. 0003 Centrum, jednostka ewidencyjna 181801\_1 Stalowa Wola w celu wykonania linii światłowodowej ziemnej dł. ok. 17 m – zgodnie z załącznikiem nr 1 do uchwały.
3. Wyraża się zgodę dla Multimedia Polska Sp. z o.o., ul. Tadeusza Wendy 7/9, 81-341 Gdynia na wejście w teren działki nr 13/42, obr. 0003 Centrum, jednostka ewidencyjna 181801\_1 Stalowa Wola w celu poprowadzenia linii światłowodowej po elewacji budynku – zgodnie z załącznikiem nr 1 do uchwały.
4. Szczegółowe warunki wejścia w teren działki zostaną określone w umowie pomiędzy Wykonawcą, a Zarządcą nieruchomości.


§ 2.

Uchwała wchodzi w życie z dniem podjęcia.

**Janusz Zarzeczny**

Starosta Stalowowolski

(podpisano kwalifikowanym podpisem elektronicznym)

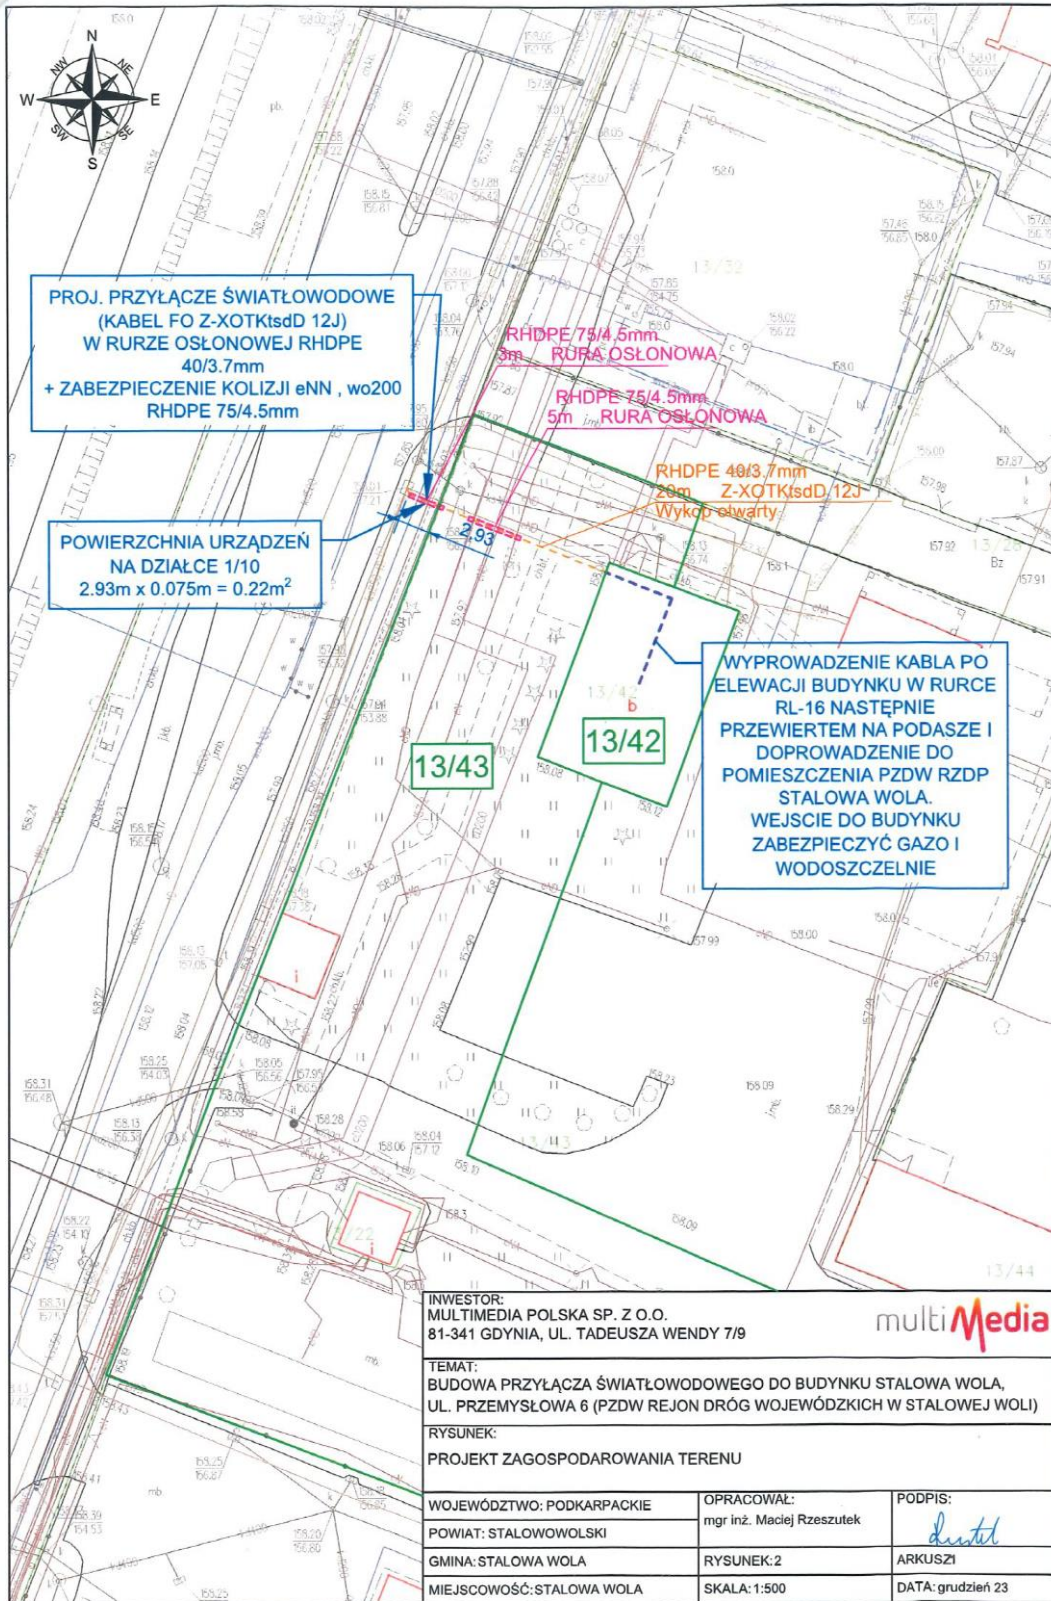

INWESTOR:  
MULTIMEDIA POLSKA SP. Z O.O.  
81-341 GDYNIA, UL. TADEUSZA WENDY 7/9

multiMedia

TEMAT:  
BUDOWA PRZYŁĄCZA ŚWIATŁOWODOWEGO DO BUDYNKU STAŁOWA WOLA,  
UL. PRZEMYSŁOWA 6 (PZDW REJON DRÓG WOJEWÓDZKICH W STAŁOWEJ WOLI)

RYSUNEK:  
PROJEKT ZAGOSPODAROWANIA TERENU

WOJEWÓDZTWO: PODKARPACKIE

OPRACOWAŁ:  
mgr inż. Maciej Rzeszutek

PODPIS:

POWIAT: STAŁOWOWOLSKI

RYSUNEK: 2

ARKUSZ I

GMINA: STAŁOWA WOLA

SKALA: 1:500

DATA: grudzień 23

MIEJSCOWOŚĆ: STAŁOWA WOLA