


PROFIL PODŁUŻNY ODCINKA KANALIZACJI DESZCZOWEJ w ul. Dąbrowskiego cz 2.

SKALA 1:100/250



- OZNACZENIA:**
- D10 – istn. studzienka kanalizacji deszczowej
 - D10–D18 – proj. studzienki kanalizacji deszczowej DN1500 żelbetowe z włazem D400
 - W10.1–W18.2 – proj. wpuszczaki deszczowe z osadnikiem DN500 betonowe z kratą D400 podchodnikowe
 - projektowana kanalizacja deszczowa
 - poziom terenu projektowanego
 - poziom terenu istniejącego

UWAGA! Zagłębienia istniejących sieci uzbrojenia terenu wysowno na profilach orientacyjnych. Dlatego niezbędne jest prowadzenie wszelkich robót w pobliżu istniejącego uzbrojenia terenu pod nadzorem użytkowników tych sieci.

Ewentualne kolizje należy usunąć poprzez dokonanie przekładek sieci istniejących (kable teletechniczne oraz elektroenergetyczne) przekładając ponad projektowany rurociąg.

RZĘDNE TERENU PROJ.														
RZĘDNE TERENU ISTNIEJĄCEGO														
RZĘDNE DNA KANAŁU														
SPADKI, ŚREDNICA I MATERIAŁ														
ZACIEPIENIE, DŁUGOŚĆ														
ODLEGŁOŚCI														
OZNACZENIA														
D10														
D10														
D11														
D12														
D13														
D14														
D15														
D16														
D17														
D18														
D18.1														
D18.2														
D17.1														
D16														
D16.1														
D16.2														
D15														
D15.1														
D15.2														
D14.1														
D14														
D14.2														
D13														
D13.1														
D13														
D13.2														
D12														
D12.1														
D12														
D12.2														
D10														
D10.1														
D10														
D10.2														
D17														
D17.2														

Jednostka Projektowa

Jednostka Projektowa

Jednostka Projektowa

Biurowy Usług Badawczych mgr inż. Andrzej Głęb

ul. Targowa 16, 37-464 Stalowa Wola

tel/fax 15-642-03-00 M. 509 725 493

glabennamaria@gmail.com

Investor:

Zarząd Powiatu Stalowa Wola

ul. Podława 15

27-450 Stalowa Wola

Nazwa Inwestycji

Kozubowska drogi powiatowej nr 2502R

ul. Dąbrowskiego w Stalowej Woli etap 2

Stadium

Projekt

Łokalizacja:

Ul. Dąbrowskiego obręb ew. 0001 Charszewice, 0002 Rozwadow

Jednostka ewidencyjna 181801, 1 Stalowa Wola

Nazwa rysunku:

Profil podkowy odcinka kanalizacji deszczowej w ul. Dąbrowskiego cz. 2

Projektant

branża sanitarna

mgr inż. Zdzisław Zarecki upr.proj. b.o 156/Tsp/94

Asystent proj.

mgr inż. Katarzyna Ochonek

Skala

1:500

Dotyczy

20