



WIDOK MURU OD STRONY ZACHODNIEJ skala 1:100

 


ODCINEK MURU DO REMONTU


UKŁAD ZBROJENIA ŁAWY FUNDAMENTOWEJ skala 1:50

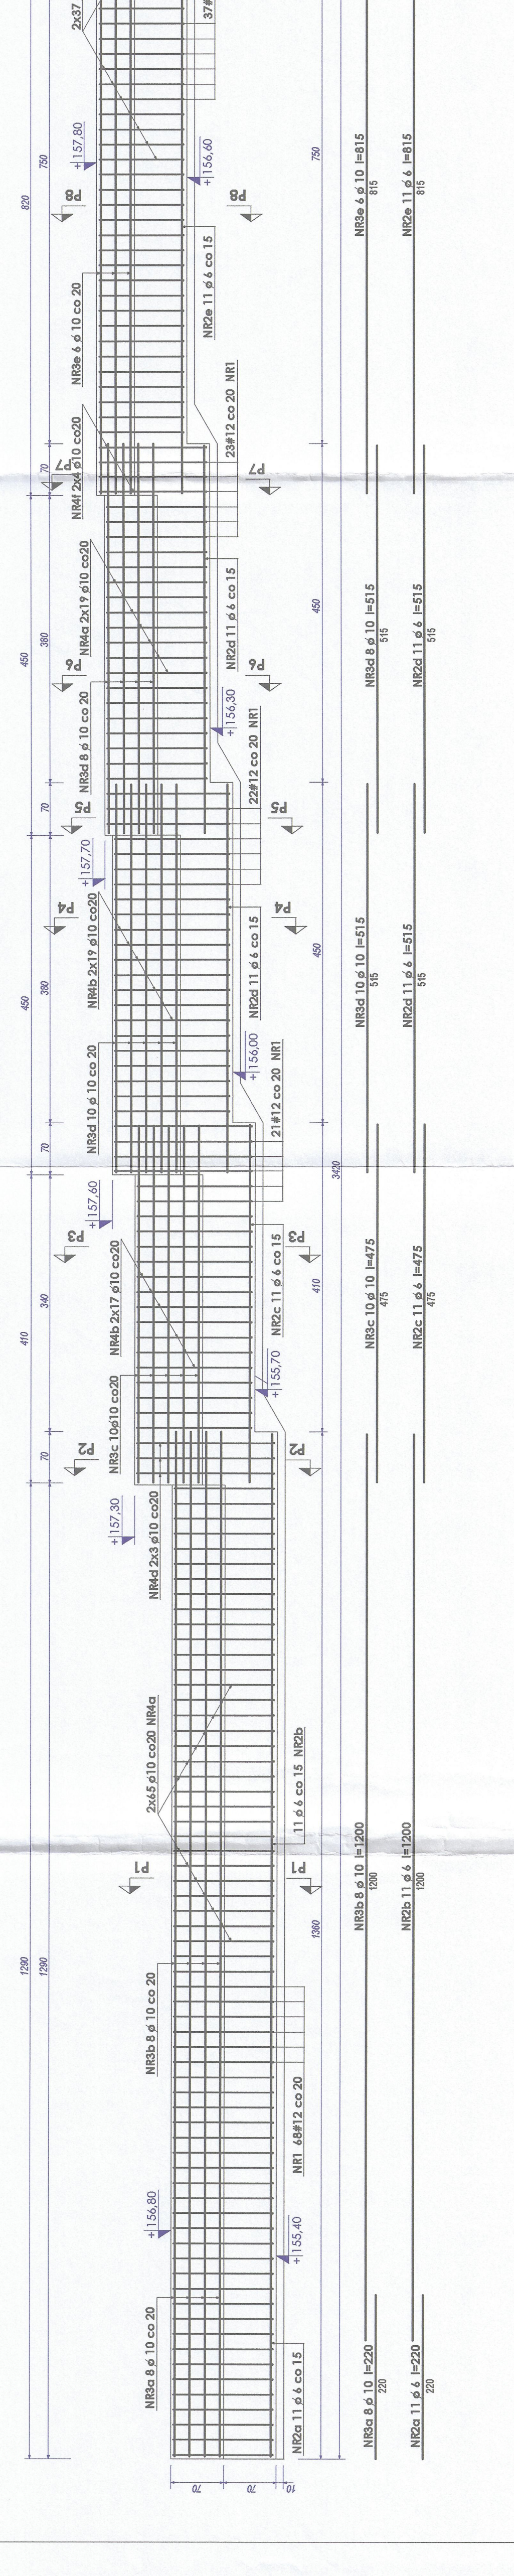


PRZESZCZĄT P1 - P1 skala 1:25

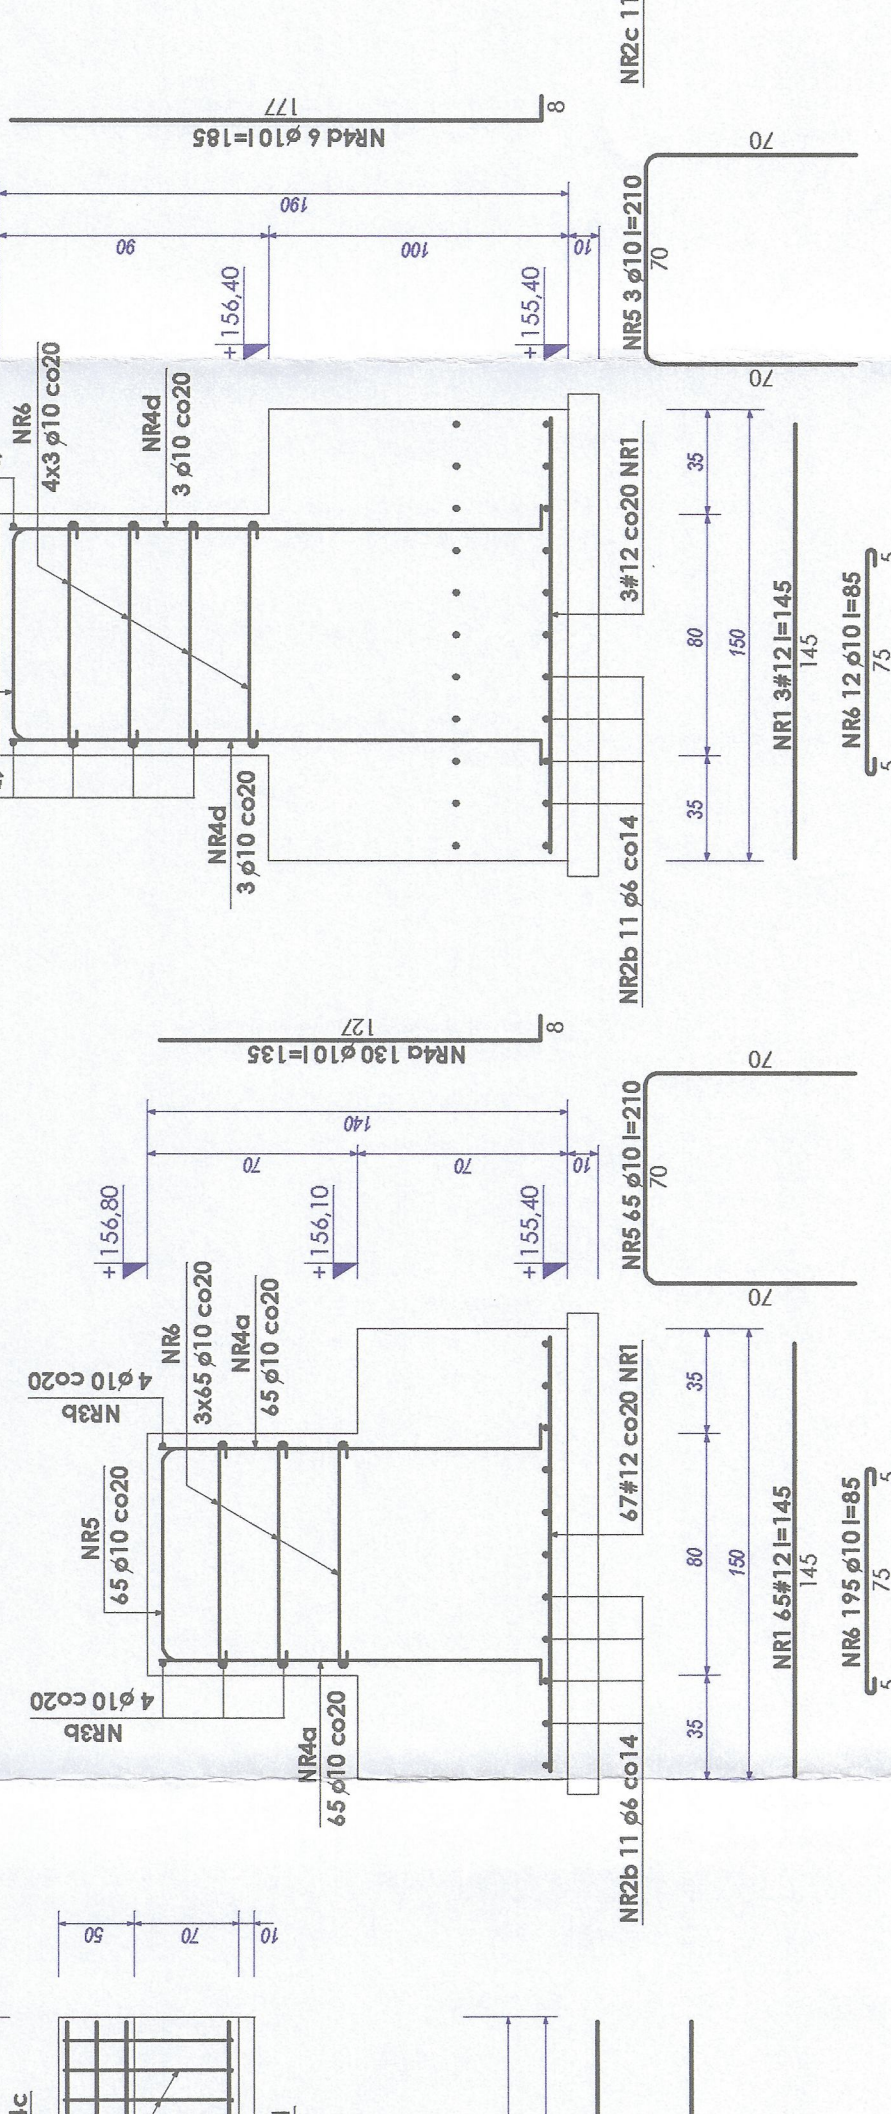


PRZESZCZĄT P2 - P2 skala 1:25

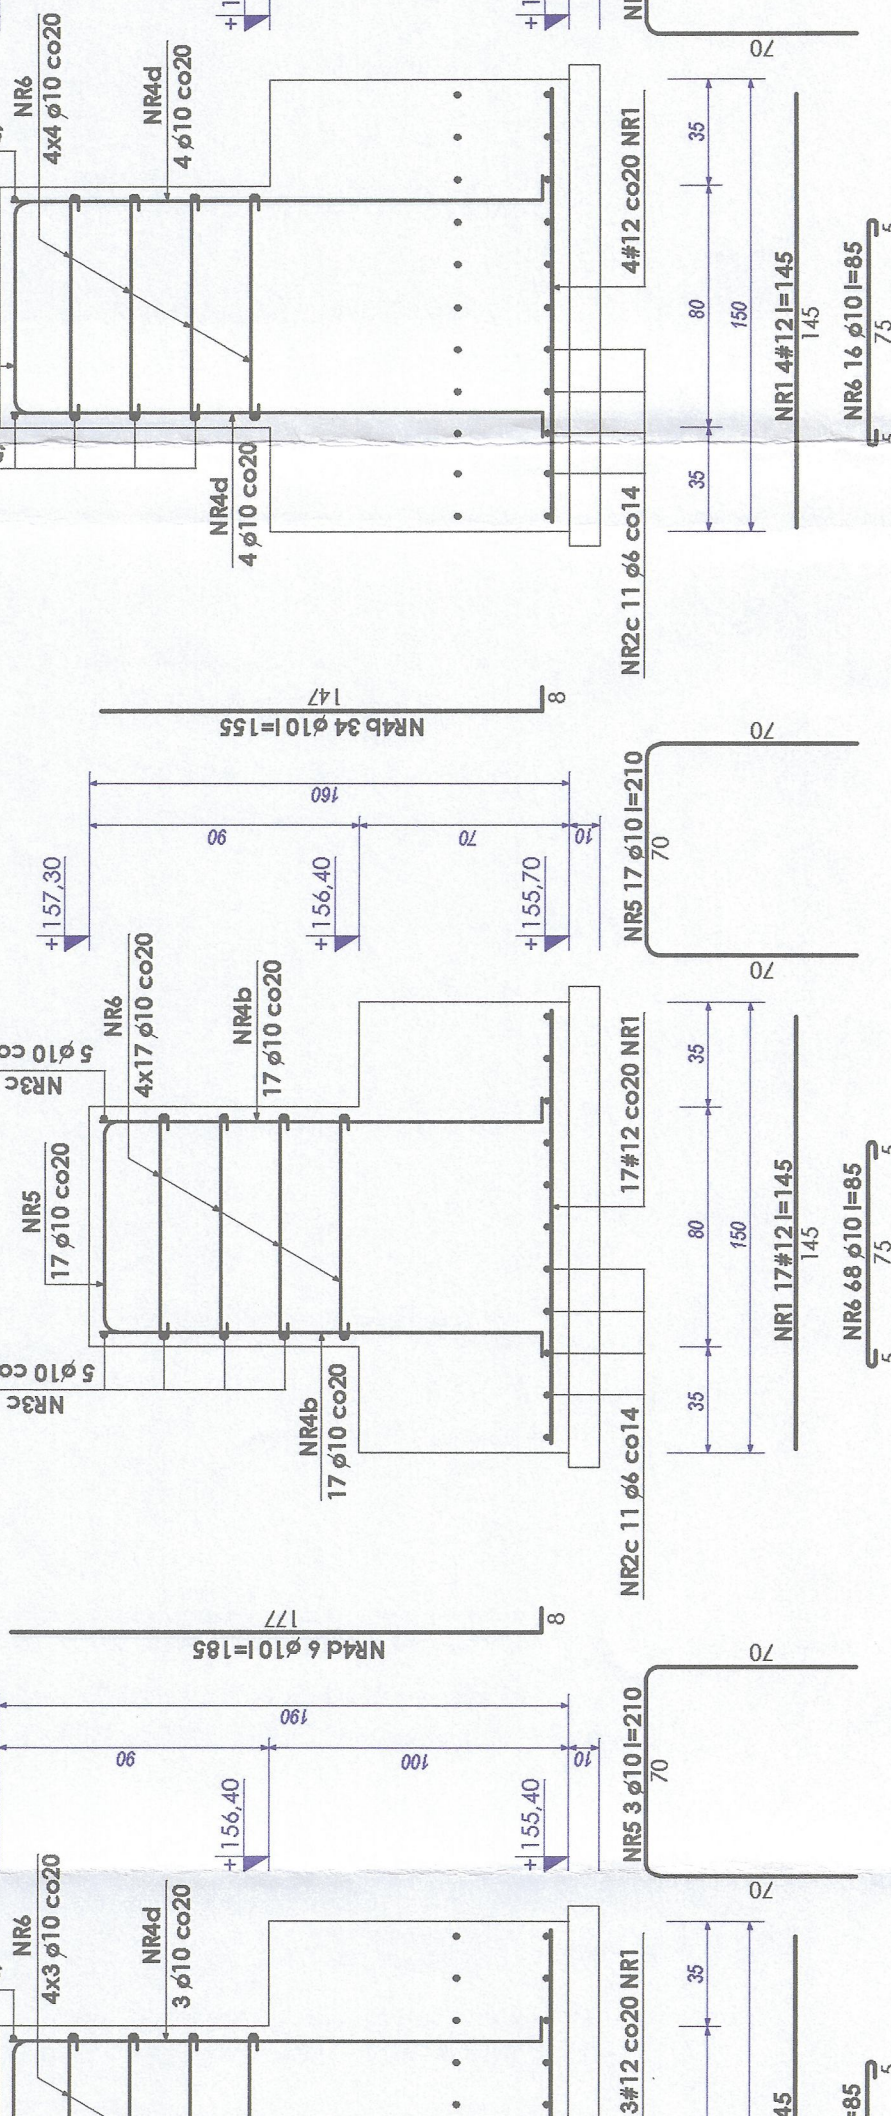


PRZESZCZĄT P3 - P3 skala 1:25

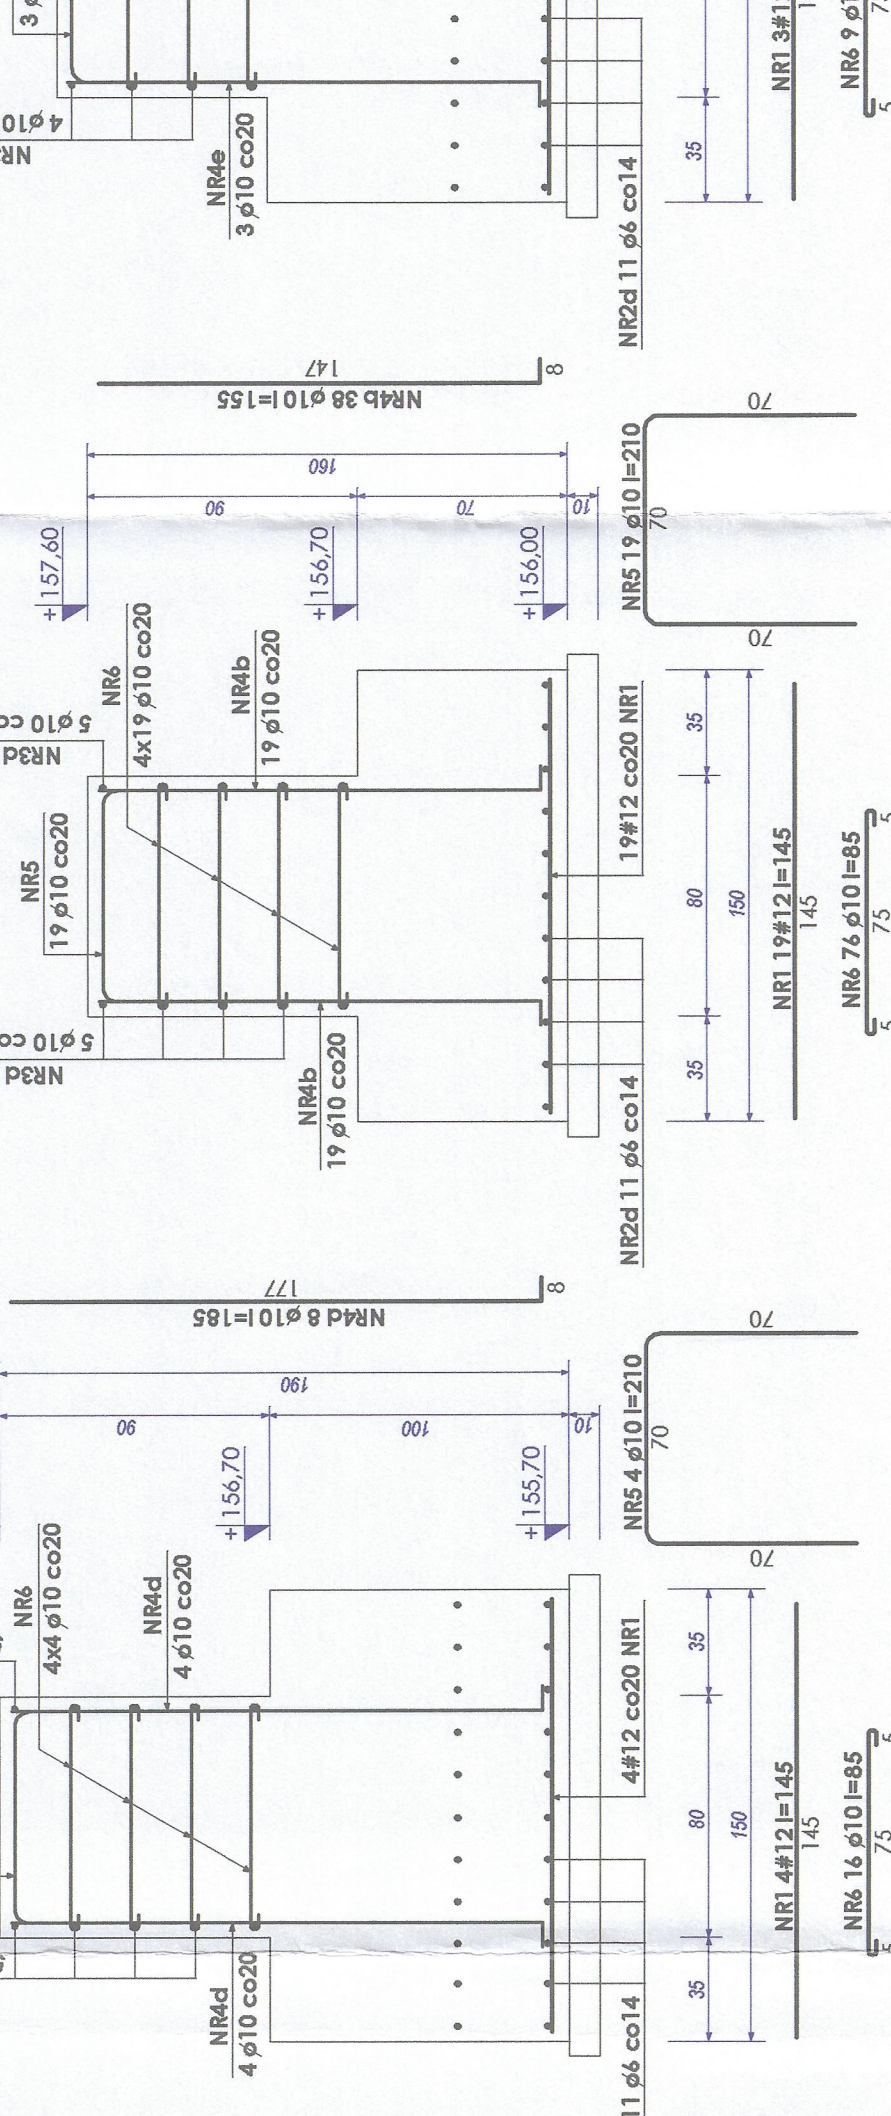


PRZESZCZĄT P4 - P4 skala 1:25

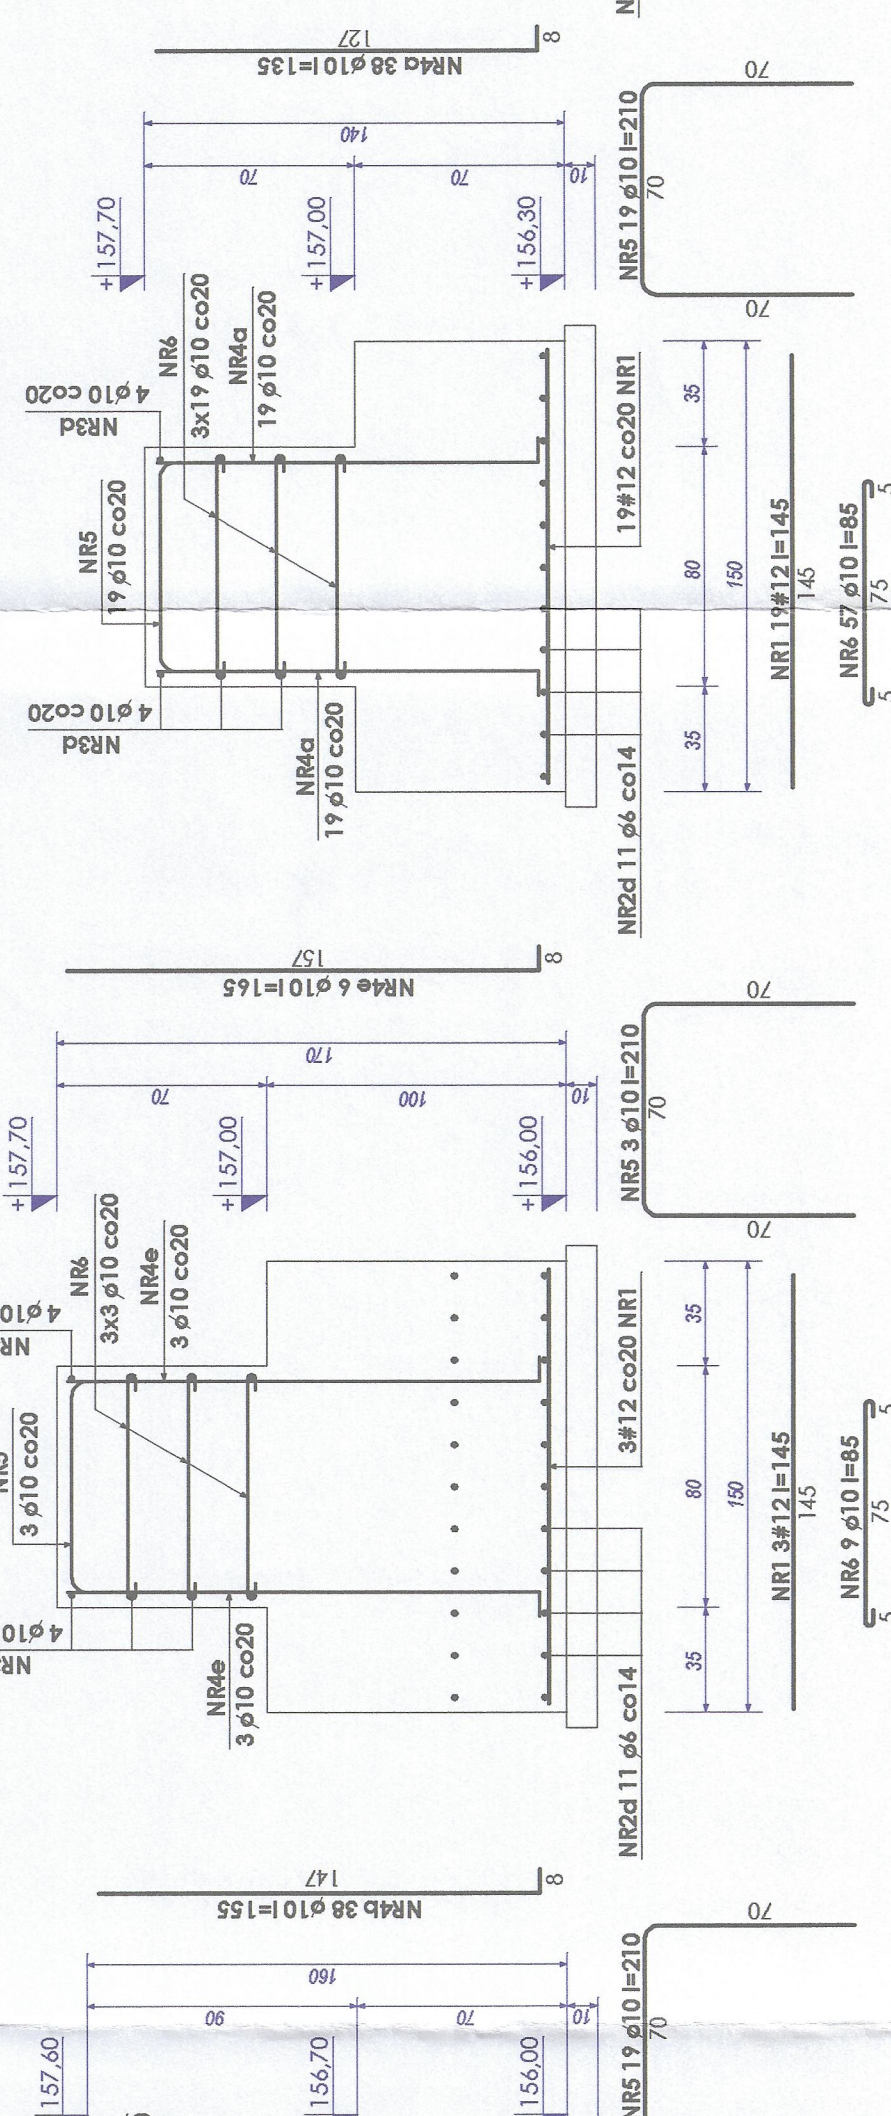


PRZESZCZĄT P5 - P5 skala 1:25

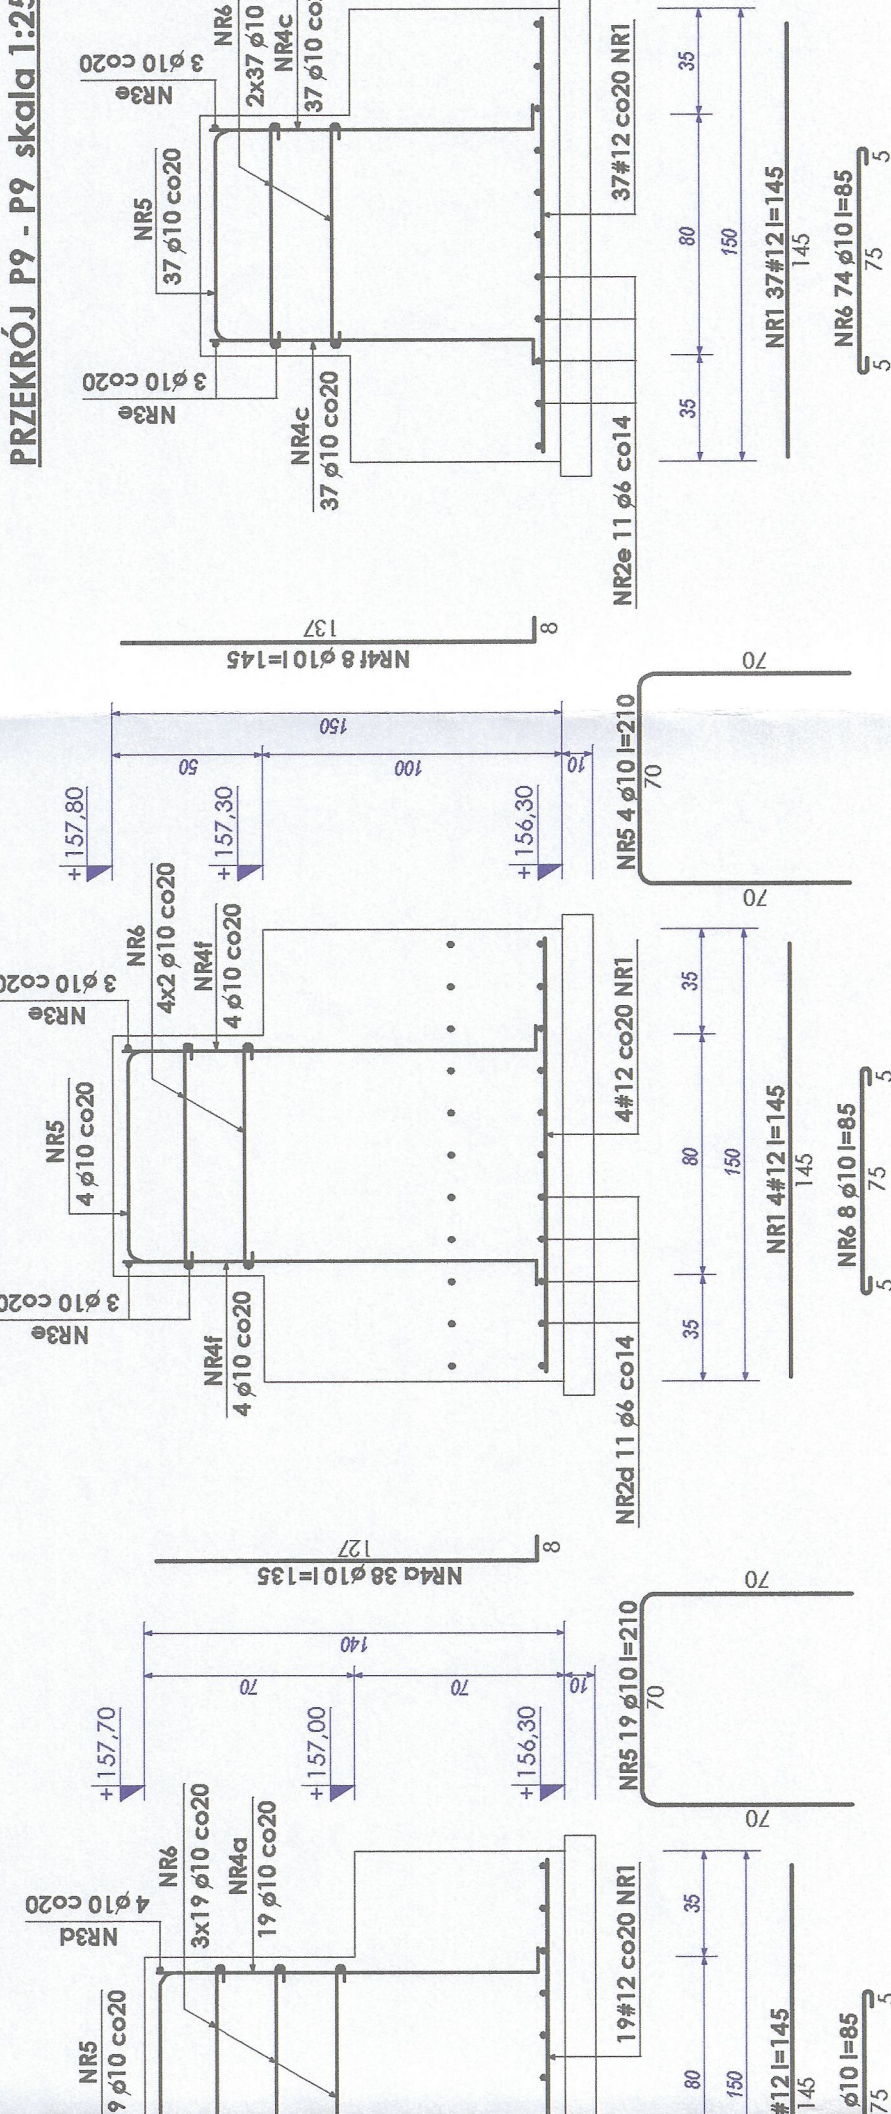


PRZESZCZĄT P6 - P6 skala 1:25

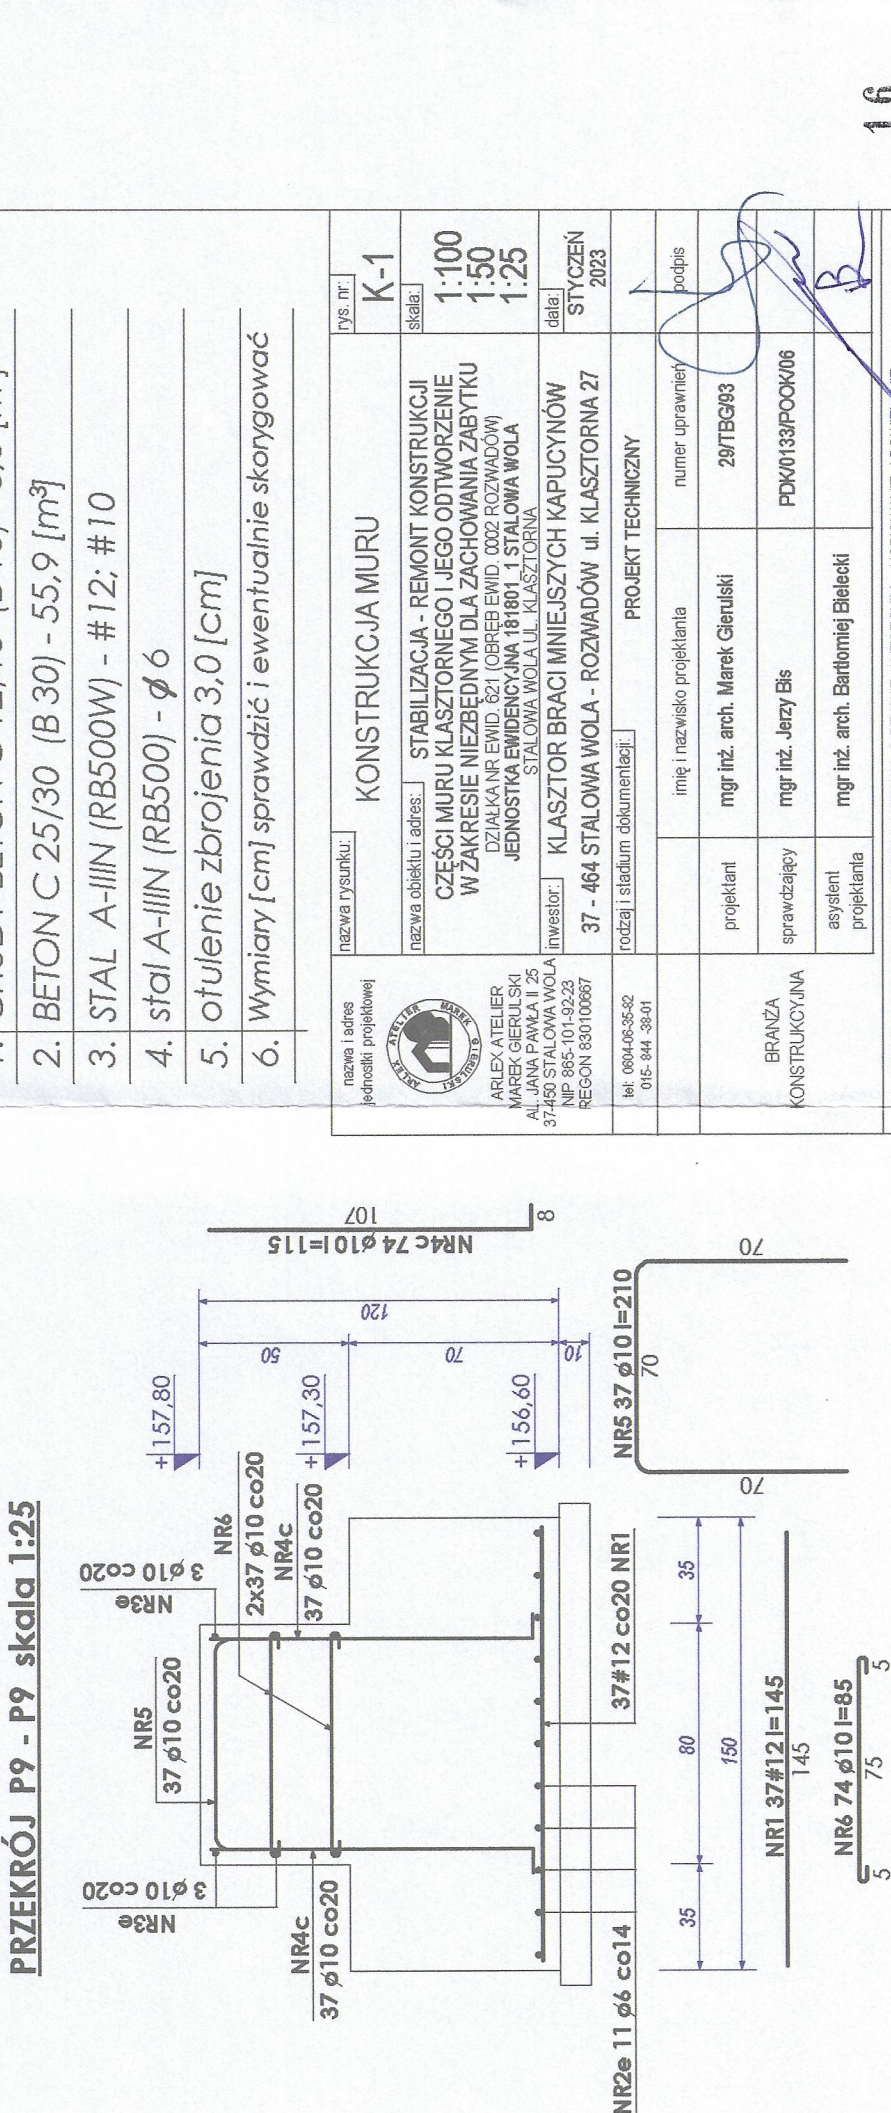


PRZESZCZĄT P7 - P7 skala 1:25

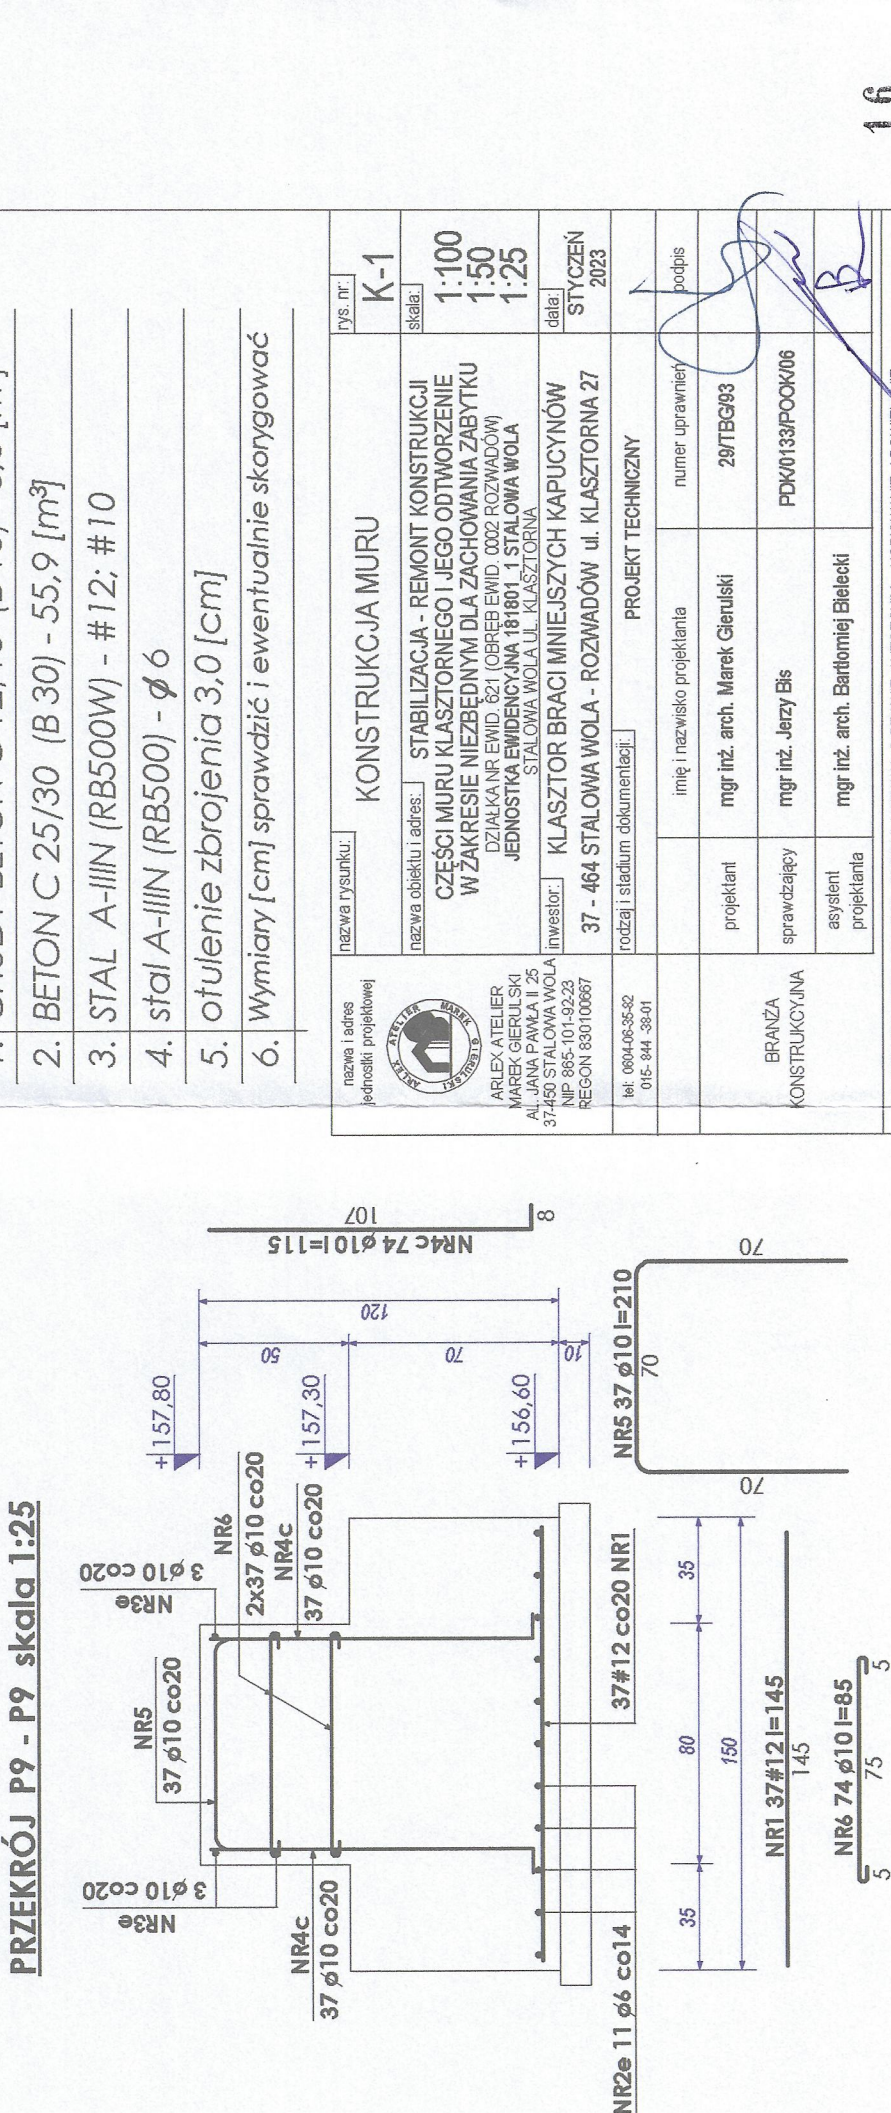

PRZESZCZĄT P8 - P8 skala 1:25

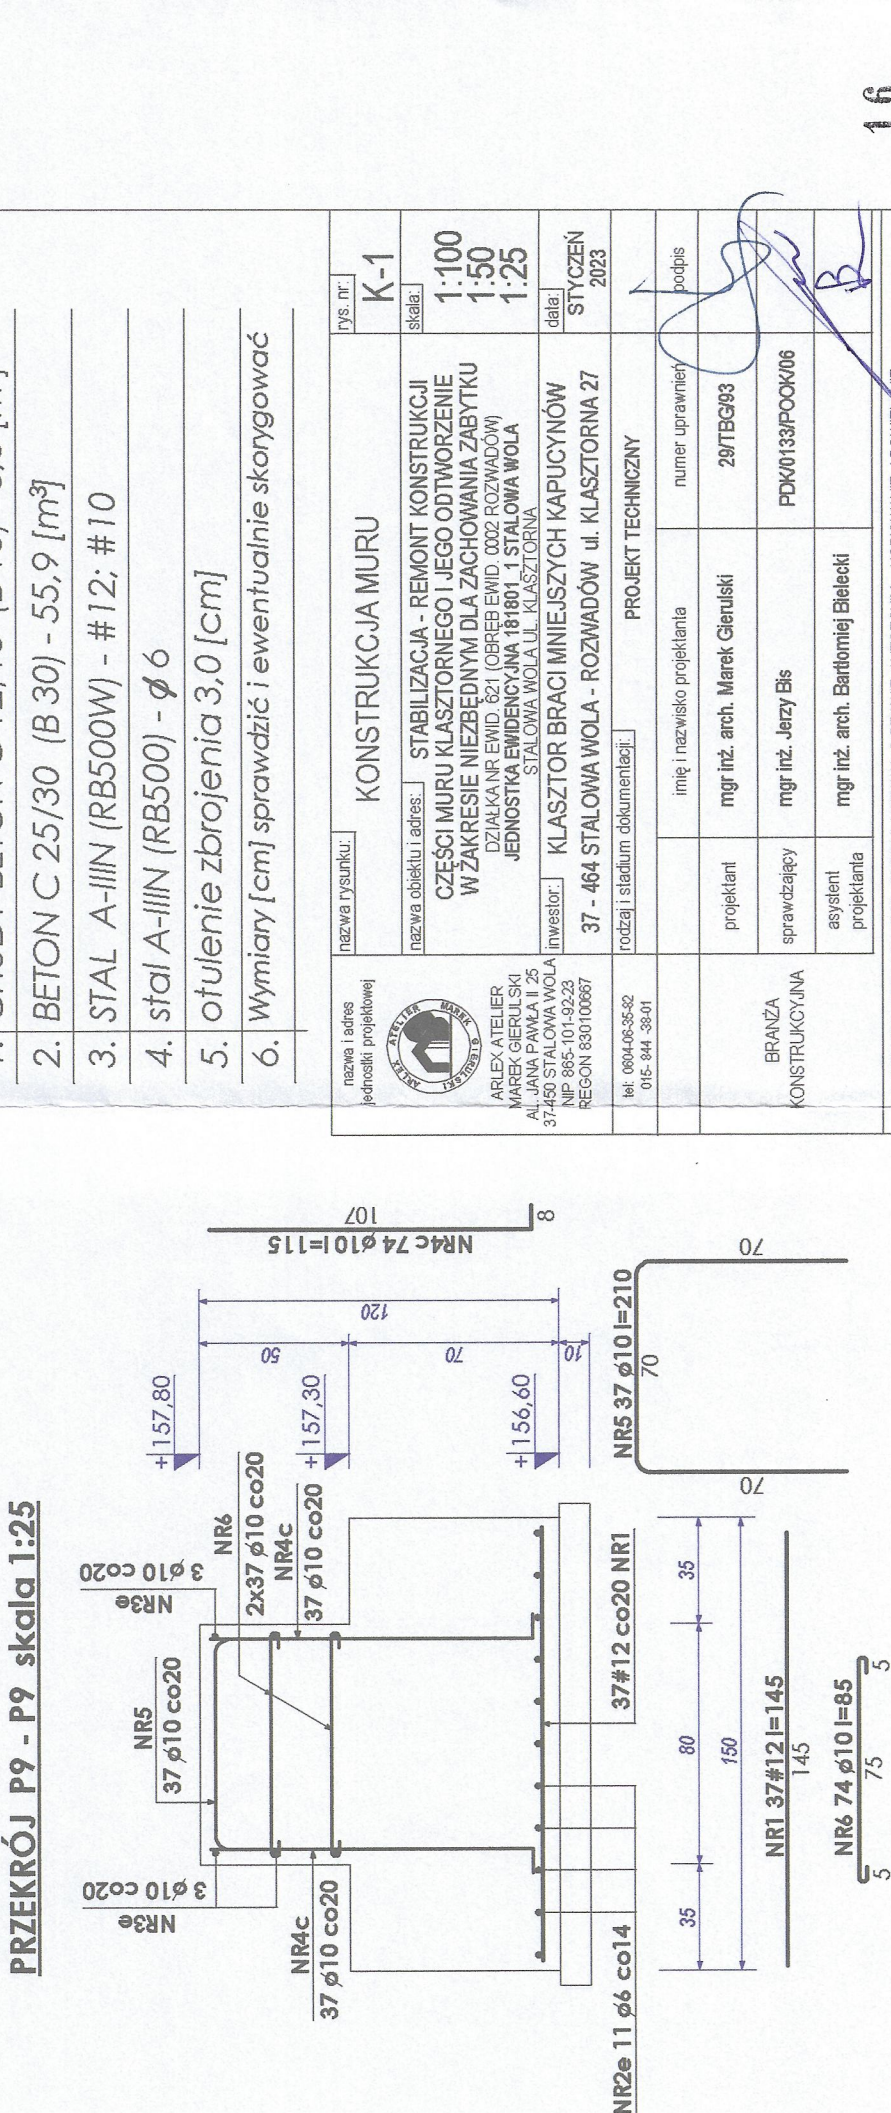

PRZESZCZĄT P9 - P9 skala 1:25

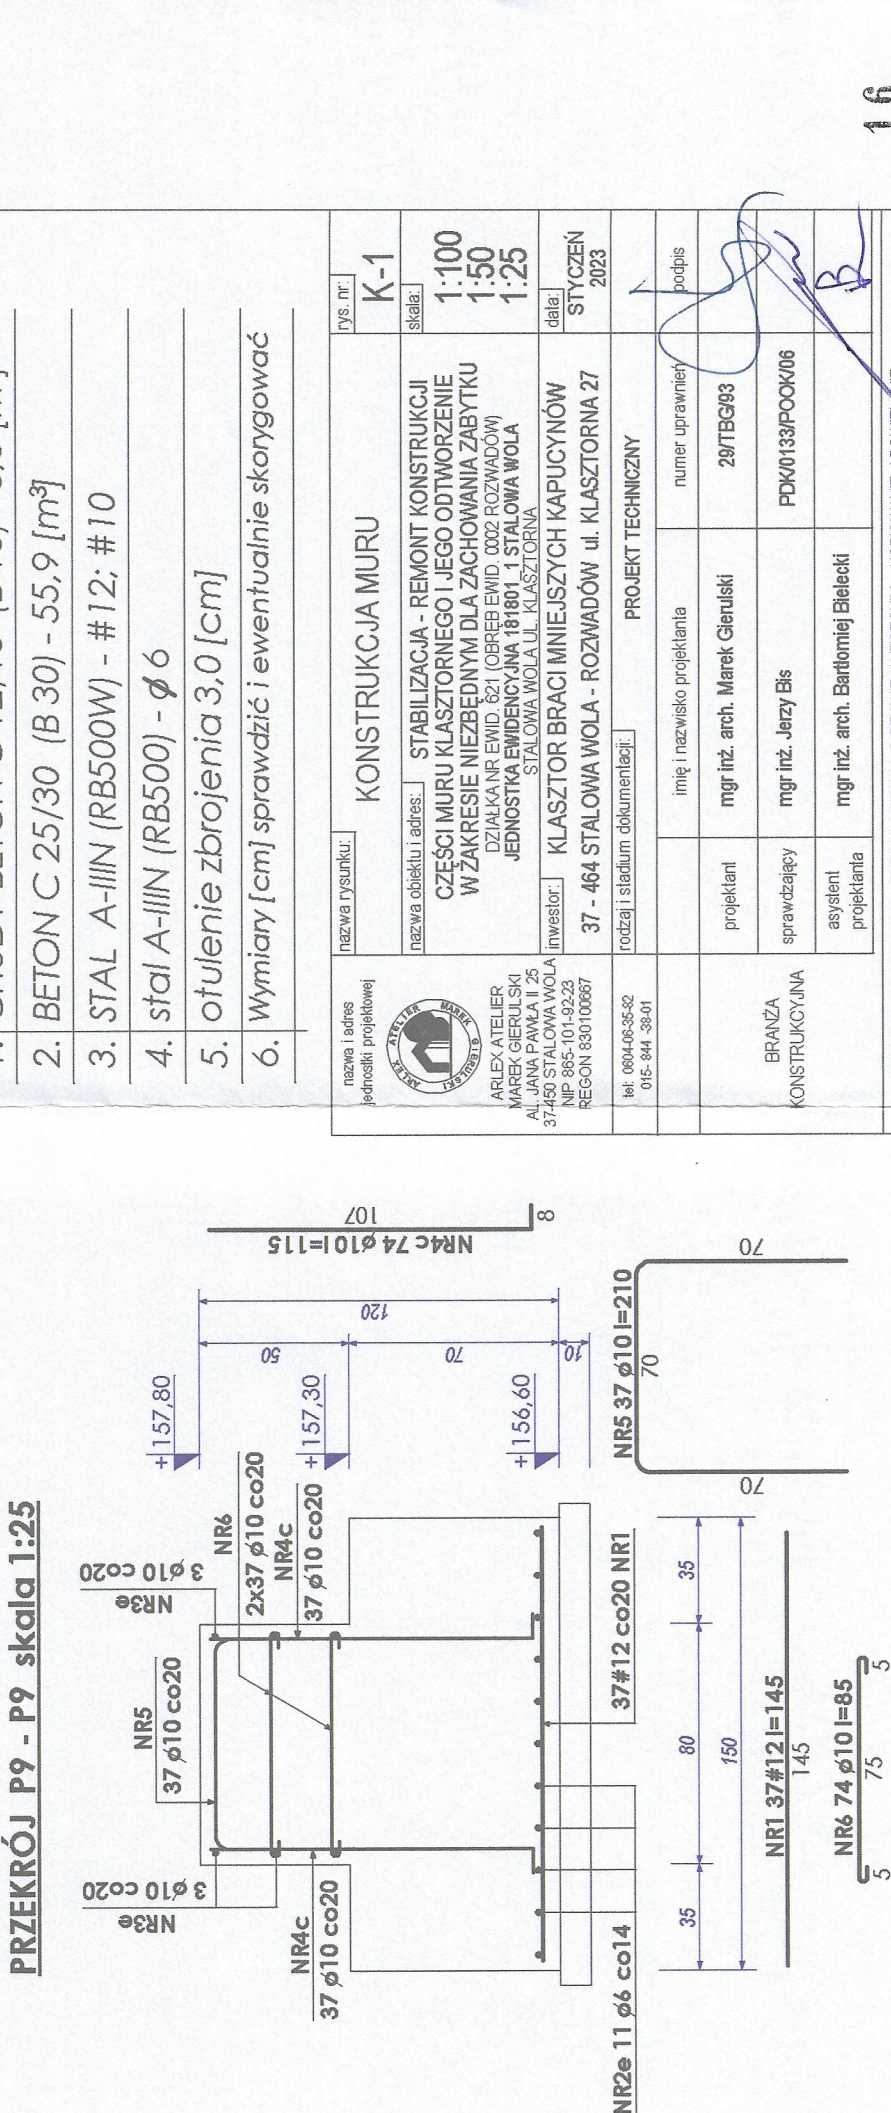

ZESTAWIENIE STALI ZBROJENIOWEJ									
POZYCJA	NR	Wymiary (mm)	Grubość (mm)	Grubość (mm)	Grubość (mm)	Grubość (mm)	Grubość (mm)	Grubość (mm)	Grubość (mm)
1	12	145	171	1	24,2				
2a	6	220	11	1	24,2				
2b	6	1200	11	1	13,50				
2c	6	1200	11	1	13,50				
2d	6	515	22	1	11,33				
2e	6	515	11	1	8,87				
3a	10	220	8	1	17,8				
3b	10	1200	8	1	8,00				
3c	10	475	10	1	47,5				
3d	10	515	8	1	44,9				
3e	10	515	8	1	44,9				
4a	10	135	168	1	22,08				
4b	10	155	72	1	111,6				
4c	10	115	74	1	85,1				
4d	10	105	14	1	25,9				
4e	10	145	8	1	11,6				
5	10	210	171	1	35,1				
6	10	85	515	1	437,8				
DŁUGOŚĆ OGÓLNA					[m]	411,4	1570,5	240	
MASA 1 mb.					[kg]	0,222	0,617	0,888	
MASA OGÓLNA					[# / kg]	81,3	890,0	220,2	
MASA CAŁKOWITA					[kg]	1 280,5			

- CHUDY BETON C 12/15 (B 15) - 5,5 [m]
- BETON C 25/30 (B 30) - 55,9 [m]
- STAL A-III (RB500W) - # 12: # 10
- Stal A-III (RB500) - # 6
- otulenie zbrojenia 3,0 [cm]
- Wymiary [cm] sprawdzić i ewentualnie skorygować

PROJEKTOWAŁ	PROJEKTOWAŁ	PROJEKTOWAŁ	PROJEKTOWAŁ	PROJEKTOWAŁ	PROJEKTOWAŁ	PROJEKTOWAŁ	PROJEKTOWAŁ	PROJEKTOWAŁ	PROJEKTOWAŁ
PROJEKTOWAŁ	PROJEKTOWAŁ	PROJEKTOWAŁ	PROJEKTOWAŁ	PROJEKTOWAŁ	PROJEKTOWAŁ	PROJEKTOWAŁ	PROJEKTOWAŁ	PROJEKTOWAŁ	PROJEKTOWAŁ
