


# RYSUNEK OGÓLNY - WIDOK Z GÓRY, SKALA 1:200



<p><b>LEGENDA</b></p> <ul style="list-style-type: none"> <li>- zakres inwestycji</li> <li>- istniejąca sieć teletechniczna (t - teletechnika; tsw - światłowód)</li> <li>zabezpieczona na czas przebudowy mostu bez zmian w stosunku do stanu istniejącego</li> <li>- istniejące wazy przewodu teletechnicznego</li> </ul>	<p>WYKONAWCA: S.C. "ATTILA" M. Królki W. Józwiak ul. Marcina Filipa 56/12 35-323 Rzeszów biuro@attila.pl, fax: (17) 230 23 44</p> <p>INWESTOR: Zarząd Dróg Powiatowych w Sławowej Woli</p> <p>STADIUM: PW</p> <p>DATA: 11.2014</p> <p>SKALA: 1:200</p> <p>NR RYS: 6</p> <p>TYTUŁ RYSUNKU: Rysunek ogólny - Widok z góry</p> <p>PROJEKTANT: mgr inż. Patrycjusz Mostek PDK/0124/POOM/06</p> <p>OPRACOWAŁ: mgr inż. Patrycjusz Mostek PDK/0124/POOM/06</p> <p>SPRAWDZIŁ: mgr inż. Rafał Leń PDK/0107/POOM/10</p>
--	--