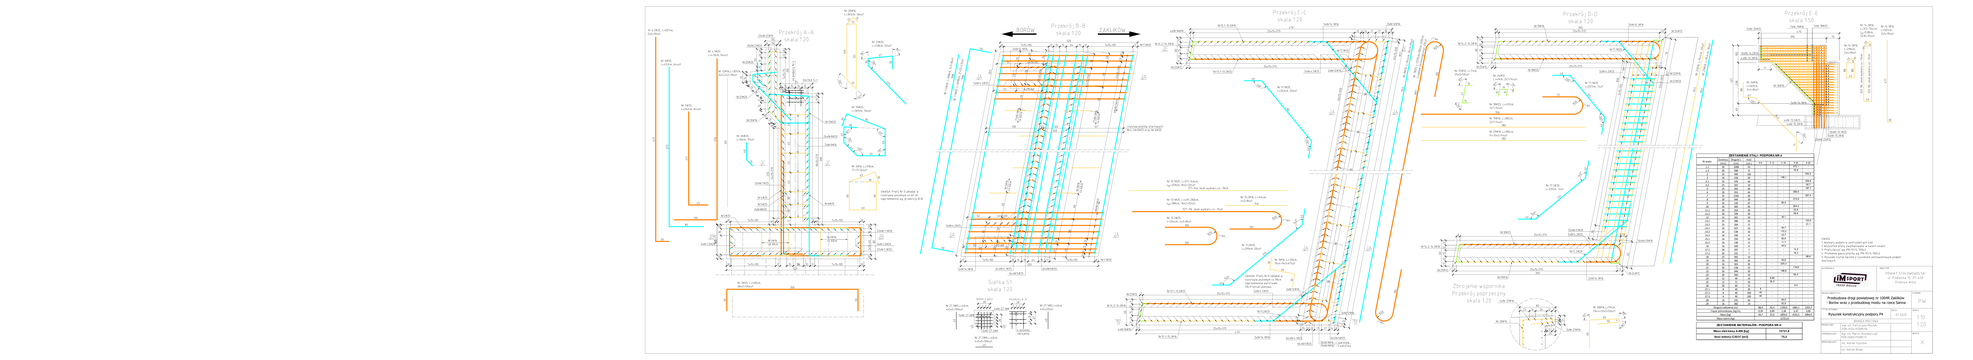
Przekrój A-A
skala 1:20
Przekrój B-B
skala 1:20
Przekrój C-C
skala 1:20
Przekrój D-D
skala 1:20
Przekrój E-E
skala 1:50
Stopka S1
skala 1:20
Zbrojenie wspornika
Przekrój poprzeczny
skala 1:20
Przekrój E-E
skala 1:50
ZESTAWIENIE STALI - PODPORA NR 2
Średnica [mm]
Długość [mm]
Masa [kg]
Razem [kg]
Beton C30/37 [m3]
Powierzchnia [m2]
Masa betonu B-500SP [kg]
7512
Masa betonu B-500SP [kg]
1 477,0
Masa betonu B-500SP [kg]
1 477,0
Masa betonu B-500SP [kg]
1 477,0