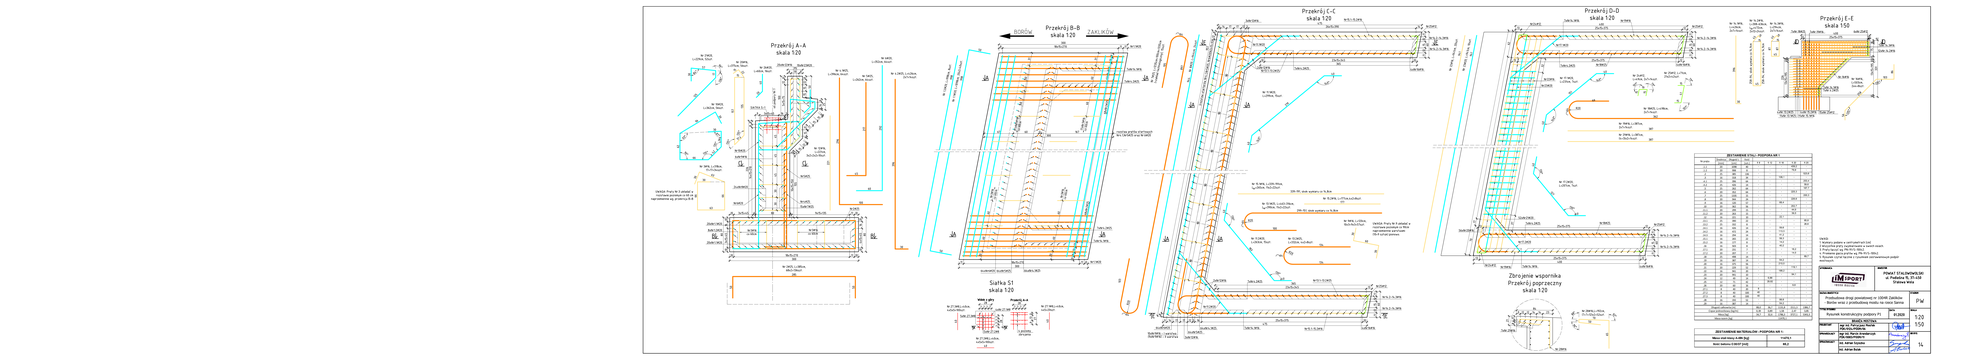
Przekrój A-A
skala 1:20
Przekrój B-B
skala 1:20
Przekrój C-C
skala 1:20
Przekrój D-D
skala 1:20
Przekrój E-E
skala 1:50
Siatka S1
skala 1:20
Zbrojenie wspornika
Przekrój poprzeczny
skala 1:20
ZESTAWIENIE STALI - PODPORA NR 1
ZESTAWIENIE MATERIAŁÓW - PODPORA NR 1
Masa stali razem w ZRK [kg]
Stal zwykła S500 [kg]
Beton C35/45 [m³]
NOTES:
1. Wszystkie wymiary w centymetrach (cm)
2. Minimalna otulenie zbrojenia 3 cm, chyba inaczej wskazano
3. Przed betonowaniem sprawdzić zgodność z projektem wykonawczym
4. Przerwanie pracy przy/na wg. PN-91/S-10042
5. Beton zastosować do klasy ekspozycji zgodnie z projektem technologii betonu
INVESTOR:
Powiat Tatrzański
ul. Kościuszki 17
34-400 Nowy Targ
IMPORT
Inwestor Zastępczy
Sp. z o.o.
ul. Piastowska 76, 31-416
Kraków
PROJEKT:
Most Nr 1 STACZKÓWEK
nr Podmostu PL 31-416
Stańkowa Wola
Nazwa obiektu:
Przebudowa drogi powiatowej nr 10048 Zakliczów - Brzeźnica wraz z przebudową mostu nad rzeką Sanką
Przedmiot opracowania:
Projekt konstrukcyjny podpora P1
Nr ZRK:
2/2024
Nazwa:
PM
Skala:
1:20
Arkusz:
150
Format:
A1
PROJEKTOWAŁ:
mgr inż. Katarzyna Rucka
upr. nr MAP/0478/PWOK/15
SPRAWDZIŁ:
mgr inż. Rafał Grzegorczyk
upr. nr MAP/0478/PWOK/15
PROWADZĄCY:
mgr inż. Adrian Szczur
Data:
Podpis:
14