

Mapa do celów projektowych

Województwo: podkarpackie
Powiat: 1818 stalowowolski
Gmina: 181805_5 Zaklików
Obręb: 0013 Łążek Zaklikowski dz. 380/3
Numer zgłoszenia: GN.X.6642.435.2020
Nr licencji: GN.X.6642.4353.2020_1818_KOS

Układ współrzędnych płaskich 2000/21
Układ współrzędnych wysokościowych Kronsztadt 86

Granice działek ewidencyjnych wykazane na mapie
do celów projektowych s zgodnie z bazą EGİB

Mapę wykonano bez badania obciążeń gruntowych

Sekcja: 7.141.29.19.4.2, 7.141.29.20.3.1

Skala 1:500

Wykonał: 16.05.2020


F.P.H.U. Katarzyna Grobel
Al. Jana Pawła II 120-220
37-450 Stalowa Wola
tel. 505 108 507
NIP 865-208-18-04, REGON 180937278

mgr inż. Wład Binkowski
geodeta uprawniony do wykonywania
działalności geodezyjnych, Nr 3851(1, 2)

Poświadczam się, że niniejszy dokument został opracowany w wyniku
prac geodezyjnych i kartograficznych, których rezultaty zawiera
operat techniczny wpisany do ewidencji materiałów państwowego
zasobu geodezyjnego i kartograficznego

Organ prowadzący państwowy zasób geodezyjny i kartograficzny	STAROSTA STAŁOWOWOLSKI Powiatowy Ośrodek Dokumentacji Geodezyjnej i Kartograficznej w Stalowej Woli
Identyfikator ewidencyjny materiału zasobu - operatu technicznego	7.1818.2020.947
Data wpisania operatu technicznego do ewidencji materiałów zasobu	29. MAJ. 2020
Imię, nazwisko i podpis osoby reprezentującej organ	Z up. STAROSTY Naczelnik Wydziału Geodezji i Gospodarki Nieruchomościami mgr inż. Andrzej Winiarczyk GEODETA POWIATOWY

STAROSTA STAŁOWOWOLSKI
Na podstawie art. 28b ust. 1 ustawy z dnia 17 maja 1989 r.
Prawo geodezyjne i kartograficzne (Dz. U. z 2014 r. poz. 897)
w siedzibie WGiGN przy ul. Podłejnej 15 w Stalowej Woli
w dniu 10. 06. 2020 roku
UZGODNIONO USYTUOWANIE
PROJEKTOWANYCH SIECI (PRZYŁĄCZY),
URZĄDZENIA TERENU Z NARADY
KODOWY 102 - 20
Z up. STAROSTY
mgr inż. Bronisław D...
Imię i nazwisko, podpis, funkcja Specjalist
w Wydziale Geodezji
i Gospodarki Nieruchomościami

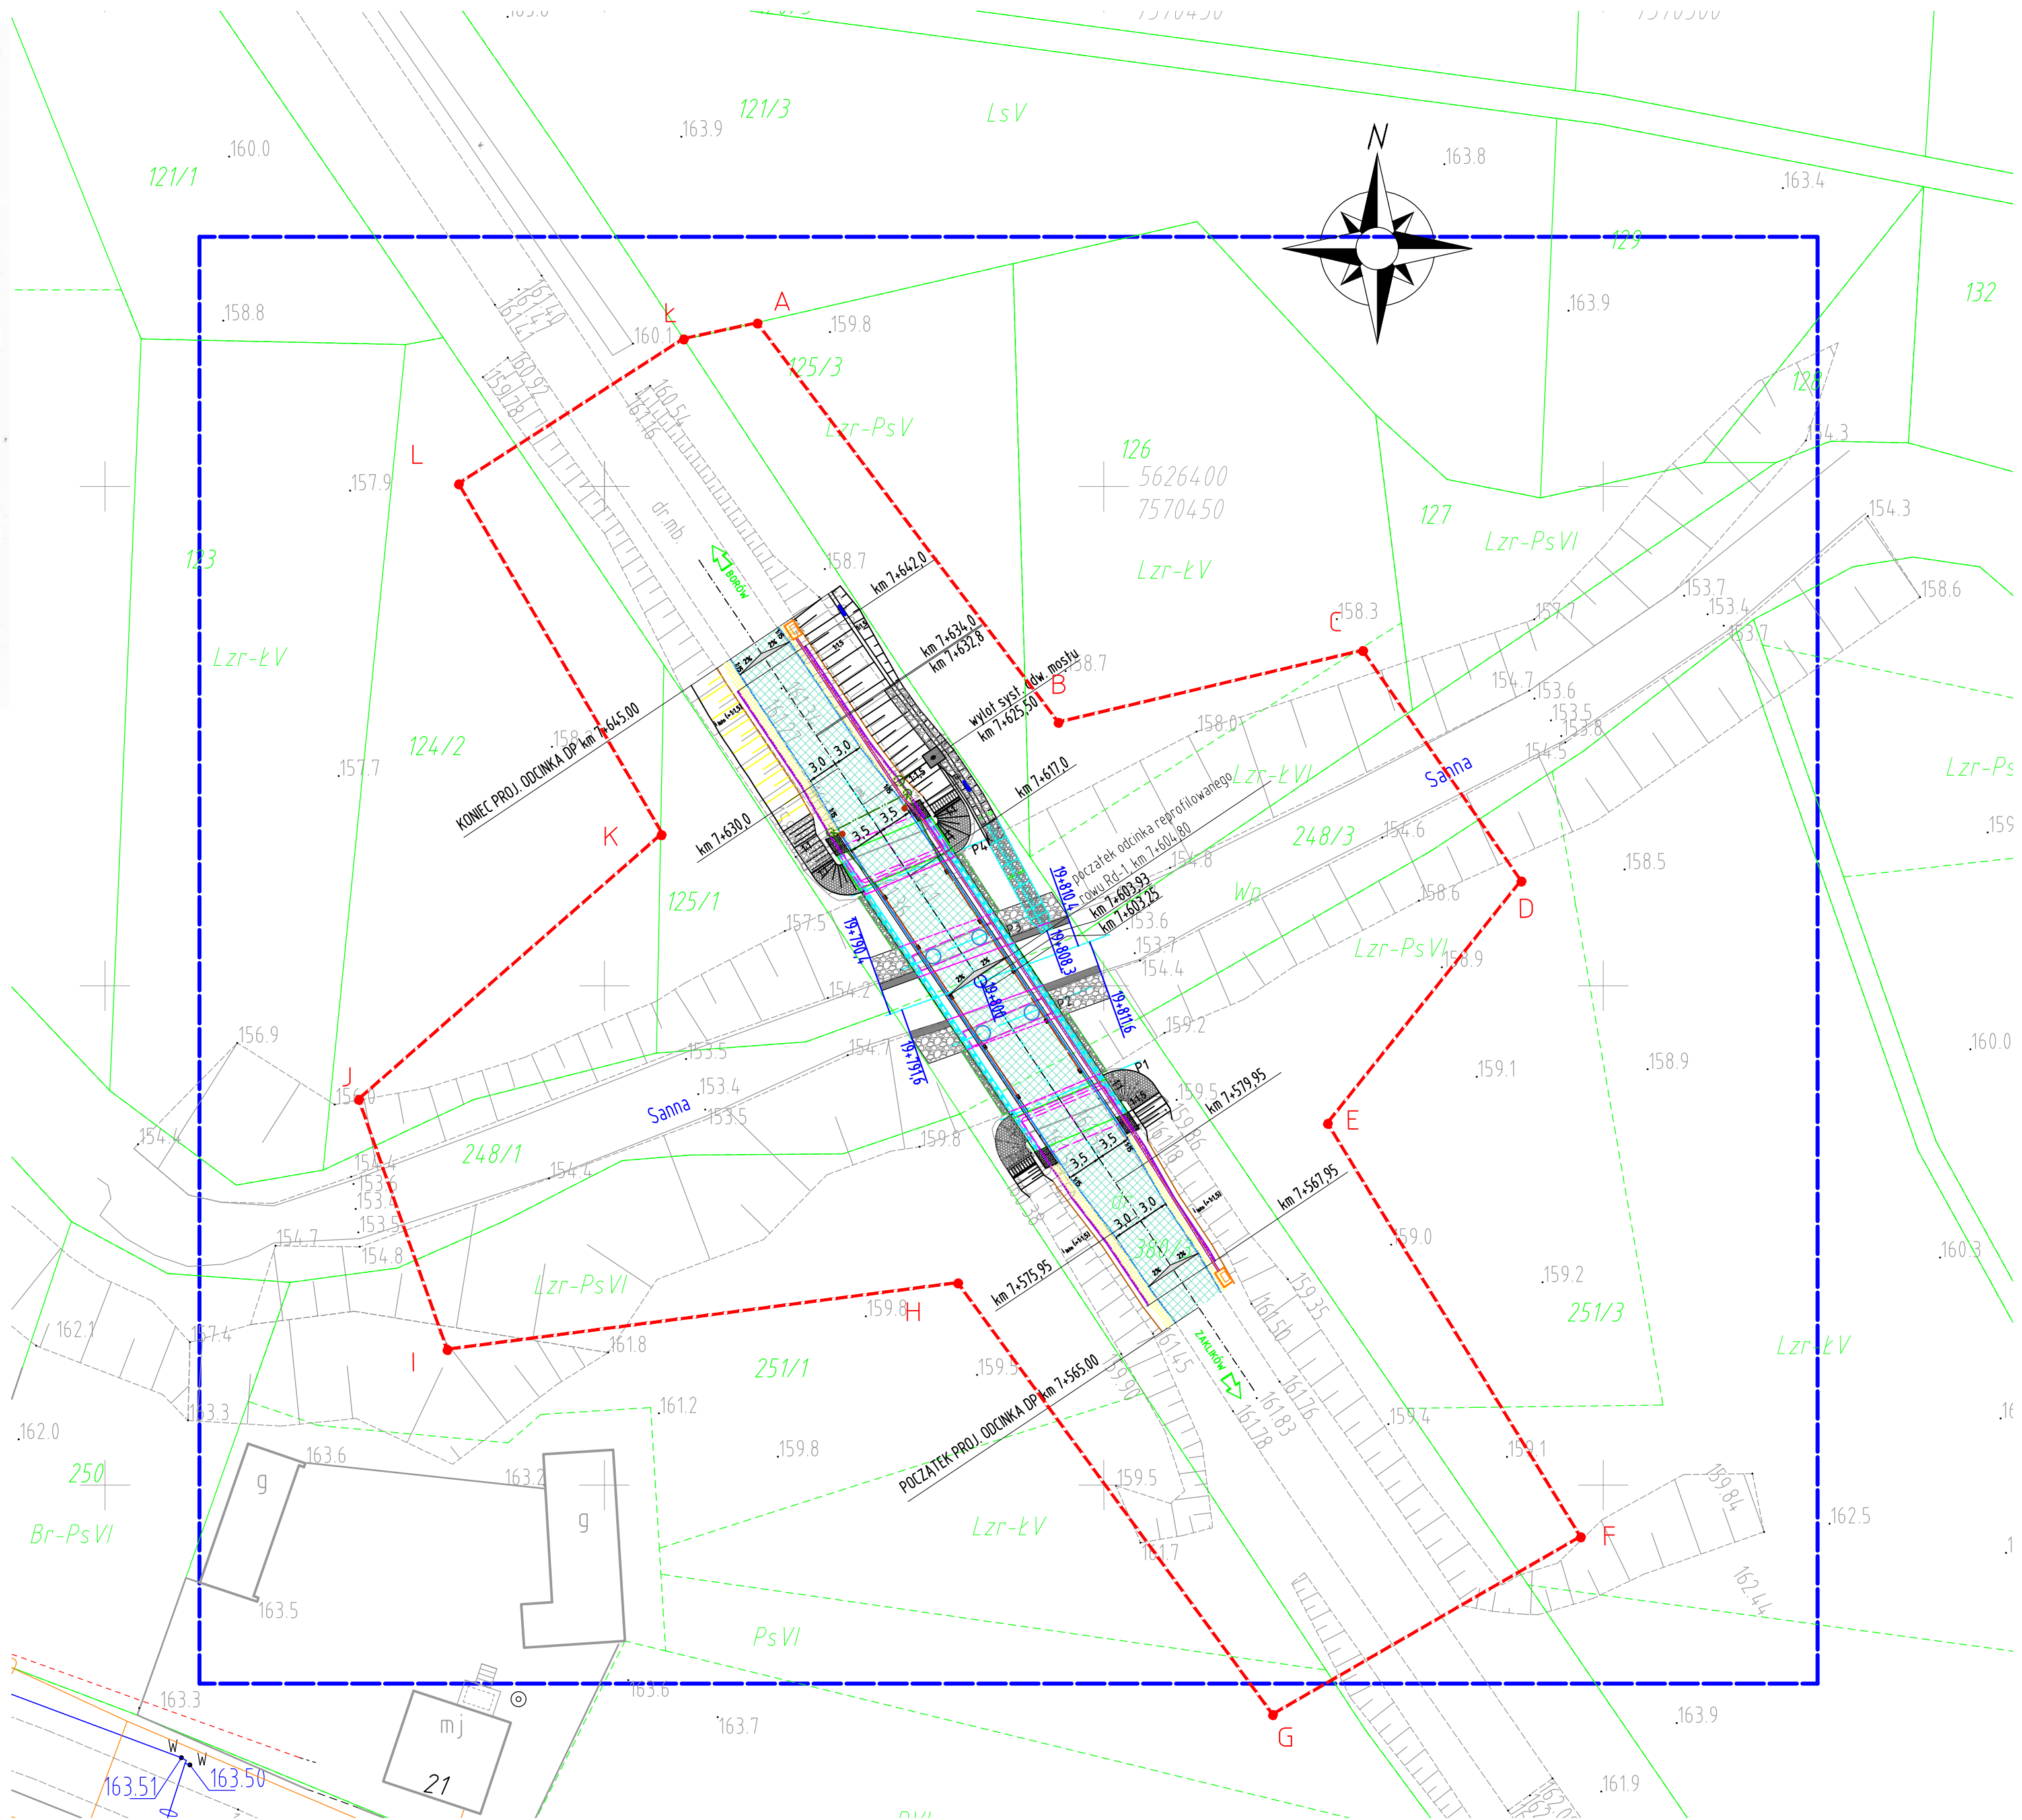

LEGENDA:

- obszar objęty decyzją o ustaleniu lokalizacji inwestycji celu publicznego
- zakres aktualizacji mapy
- nr działki
- granica działki
- projektowana krawęż jezdn
- projektowana krawęż pobocza
- projektowana bariera energochłonna U-14a+U-1c
- projektowana nawierzchnia jezdni
- projektowane pobocze o nawierzchni kruszywowej szer. 1,0m
- barieroporecz mostowa U-11b
- schody naskarpowe (techniczne) z balustradą
- odmulany/oczyszczany/reprofilowany rów drogowy trawiasty
- odcinek umocniony rowu drogowego
- odcinek wylotowy rowu - kaskada z materacy siatkowo-kamiennych
- umocniony stożek przyczółka
- barieroporecz mostowa
- elementy systemu odwodnienia mostu, kłektory, studzienki rewizyjne, wpusty drogowe
- wylot systemu odwodnienia mostu do rowu drogowego
- żeliwne wpusty mostowe, kolektor podwieszony do konstrukcji rampy zejściowej z kostki betonowej wibroprasowanej
- reprofilacja powierzchni skarpy
- odtworzenie skarpy nasypu drogowego
- powierzchniowe umocnienie skarpy płytą ażurową
- umocnienie brzegów koryta - podwójne płotki faszynowe z wypełnieniem przestrzeni pomiędzy płotkami faszyną iglastą, nad umocnieniem faszyną narzut kamienny o grubości min 20cm
- Przebudowywany most drogowy
- Projektowany kanał technologiczny 2xRHDPØ110/6,3, (nad rzeką kanał w konstrukcji chodnika mostu)
- Projektowana studnia kablowa typu SKR-2 z pokrywą typu ciężkiego

WYKONAWCA IMSPORT IWONA MOSTEK	INWESTOR POWIAT STAŁOWOWOLSKI ul. Podłejnej 15, 37-450 Stalowa Wola
NAZWA INWESTYCJI Przebudowa drogi powiatowej nr 1004R Zaklików - Borów wraz z przebudową mostu na rzece Sanna	STADIUM PAB
TYTUŁ RYSUNKU Plan zagospodarowania terenu	SKALA 1:500
PROJEKTANT mgr inż. Patrycjusz Mostek PDK/0124/P00M/06	DATA 05.2020
SPRAWDZAJĄCY mgr inż. Marcin Arendarczyk PDK/0083/P00M/11	NR RYS 2
PROJEKTANT mgr inż. Łukasz Szarek PDK/0196/PWOD/14	
SPRAWDZAJĄCY mgr inż. Łukasz Kwaśniak SWK/0147/P00D/12	