


Przekrój AA - schemat robót remontowych
skala 1:50

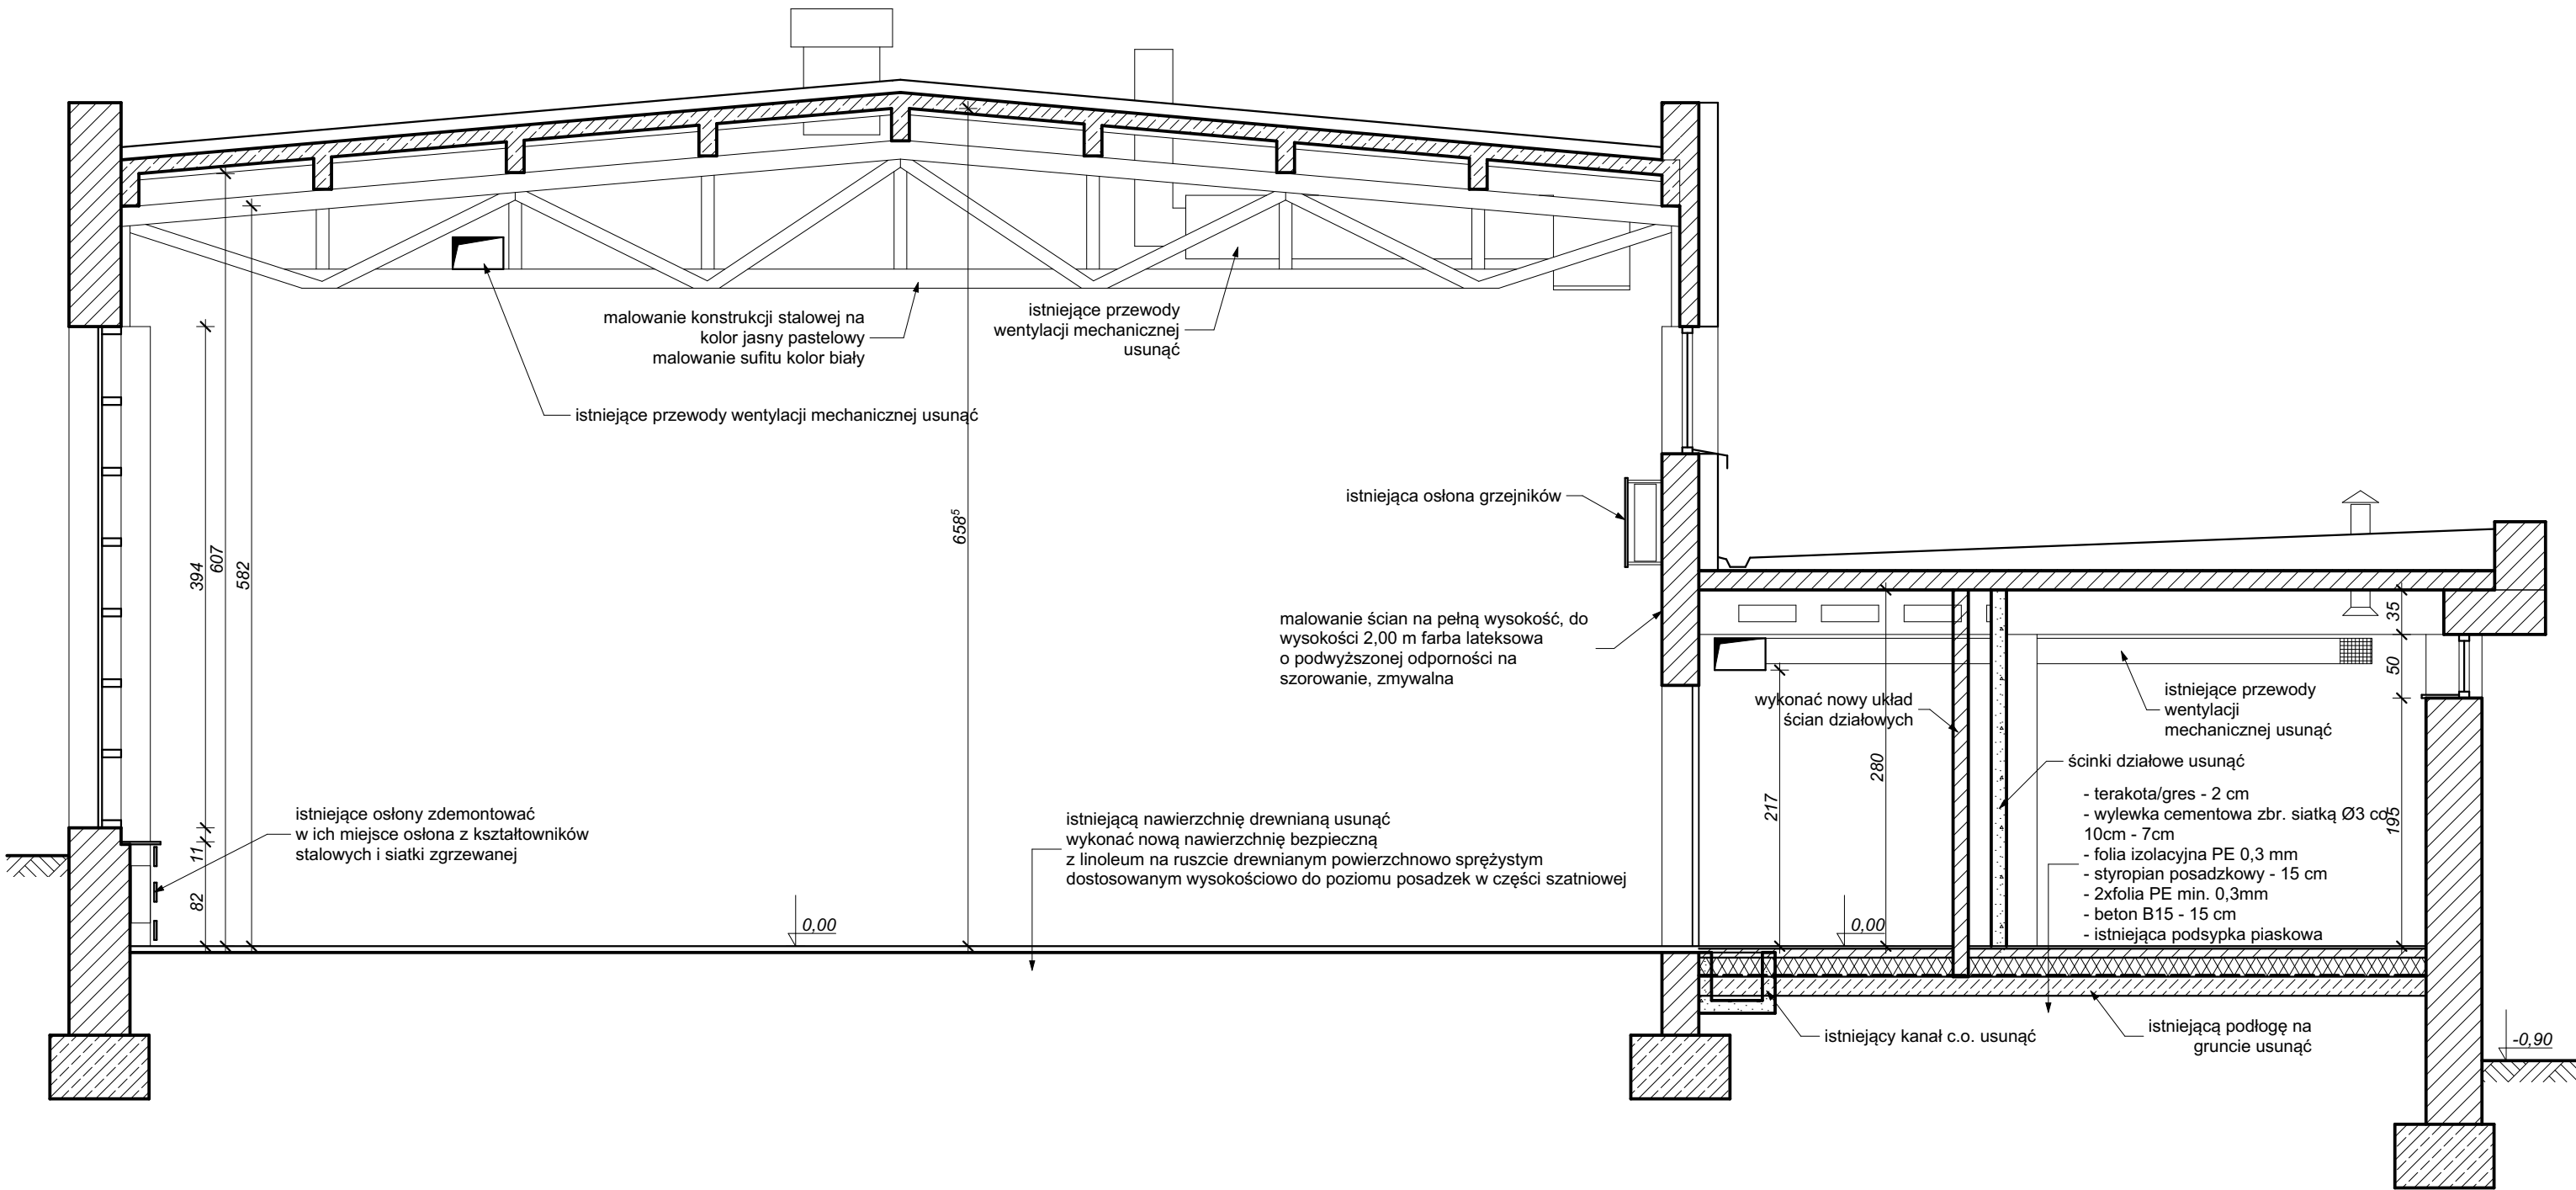

<div><div>RM</div><div>PROJEKT</div></div>		<div>"RM-PROJEKT" Usługi Projektowe Robert Mróz</div> <div>37-450 Stalowa Wola, ul. 1-go Sierpnia 12 pok. 223, tel. 600047552, biuro@rmprojekt.eu</div>		
<div><div>Nazwa i adres obiektu:</div><div>Przebudowa pomieszczeń sali sportowej wraz z zapleczem przy Centrum Edukacji Zawodowej w Stalowej Woli</div><div>Stalowa Wola, ul. Kwiatkowskiego 1, dz. nr ewid. 26/6</div></div>		<div><div>Branża</div><div>budowlana</div></div>	<div><div>Skala</div><div>1:50</div></div>	
<div><div>Inwestor:</div><div>Powiat Stalowowski</div><div>Stalowa Wola, ul. Podleśna 15</div></div>		<div><div>Nazwa rysunku:</div><div>Przekrój AA-schemat robót</div></div>		
<div><div>Funkcja</div></div>	<div><div>Imię i nazwisko</div><div>mgr inż.</div><div>Robert MRÓZ</div></div>	<div><div>Nr uprawnień</div><div>K-88/02</div></div>	<div><div>Podpis</div></div>	<div><div>Nr rys.</div><div>7</div></div>
<div><div>Sprawdził</div></div>	<div><div>mgr inż.</div><div>Robert TARCZYŃSKI</div></div>	<div><div>SW-14/2004</div></div>	<div><div>Data:</div><div>grudzień 2020</div></div>	