


Poświadcza się zgodność niniejszej kopii z treścią materiału państwowego zasobu geodezyjnego i kartograficznego	
Organ prowadzący państwowy zasób geodezyjny i kartograficzny	STAROSTA STAŁOWOWOLSKI Powiatowy Ośrodek Dokumentacji i Geodezyjnej i Kartograficznej w Stalowej Woli
Nazwa materiału zasobu	Mapa Zasadnicza
Identyfikator ewidencyjny materiału zasobu	P.1818.2016.2514
Data wykonania kopii	26.11.2020
Imię, nazwisko i podpis osoby reprezentującej organ	Jakub Ehrenfeld

Z up. STAROSTY
INSPEKTOR
Wydział Geodezji i Gospodarki
Nieruchomościami
Powiatowy Ośrodek Dokumentacji
Geodezyjnej i Kartograficznej
w Stalowej Woli
Inż. Jakub Ehrenfeld

Plan sytuacyjny skala 1:1000

Województwo: 18 podkarpackie
Powiat: 1818 stalowowski
Gmina: 181801_1 Stalowa Wola
Obręb: 181801_1.0006 HSW,
Lasy Państwowe
Układ współrzędnych: 2000/2
Sekcja: 7.136.30.12.1
Skala: 1:1000
Wniosek nr: GN.IX.2.6642.693

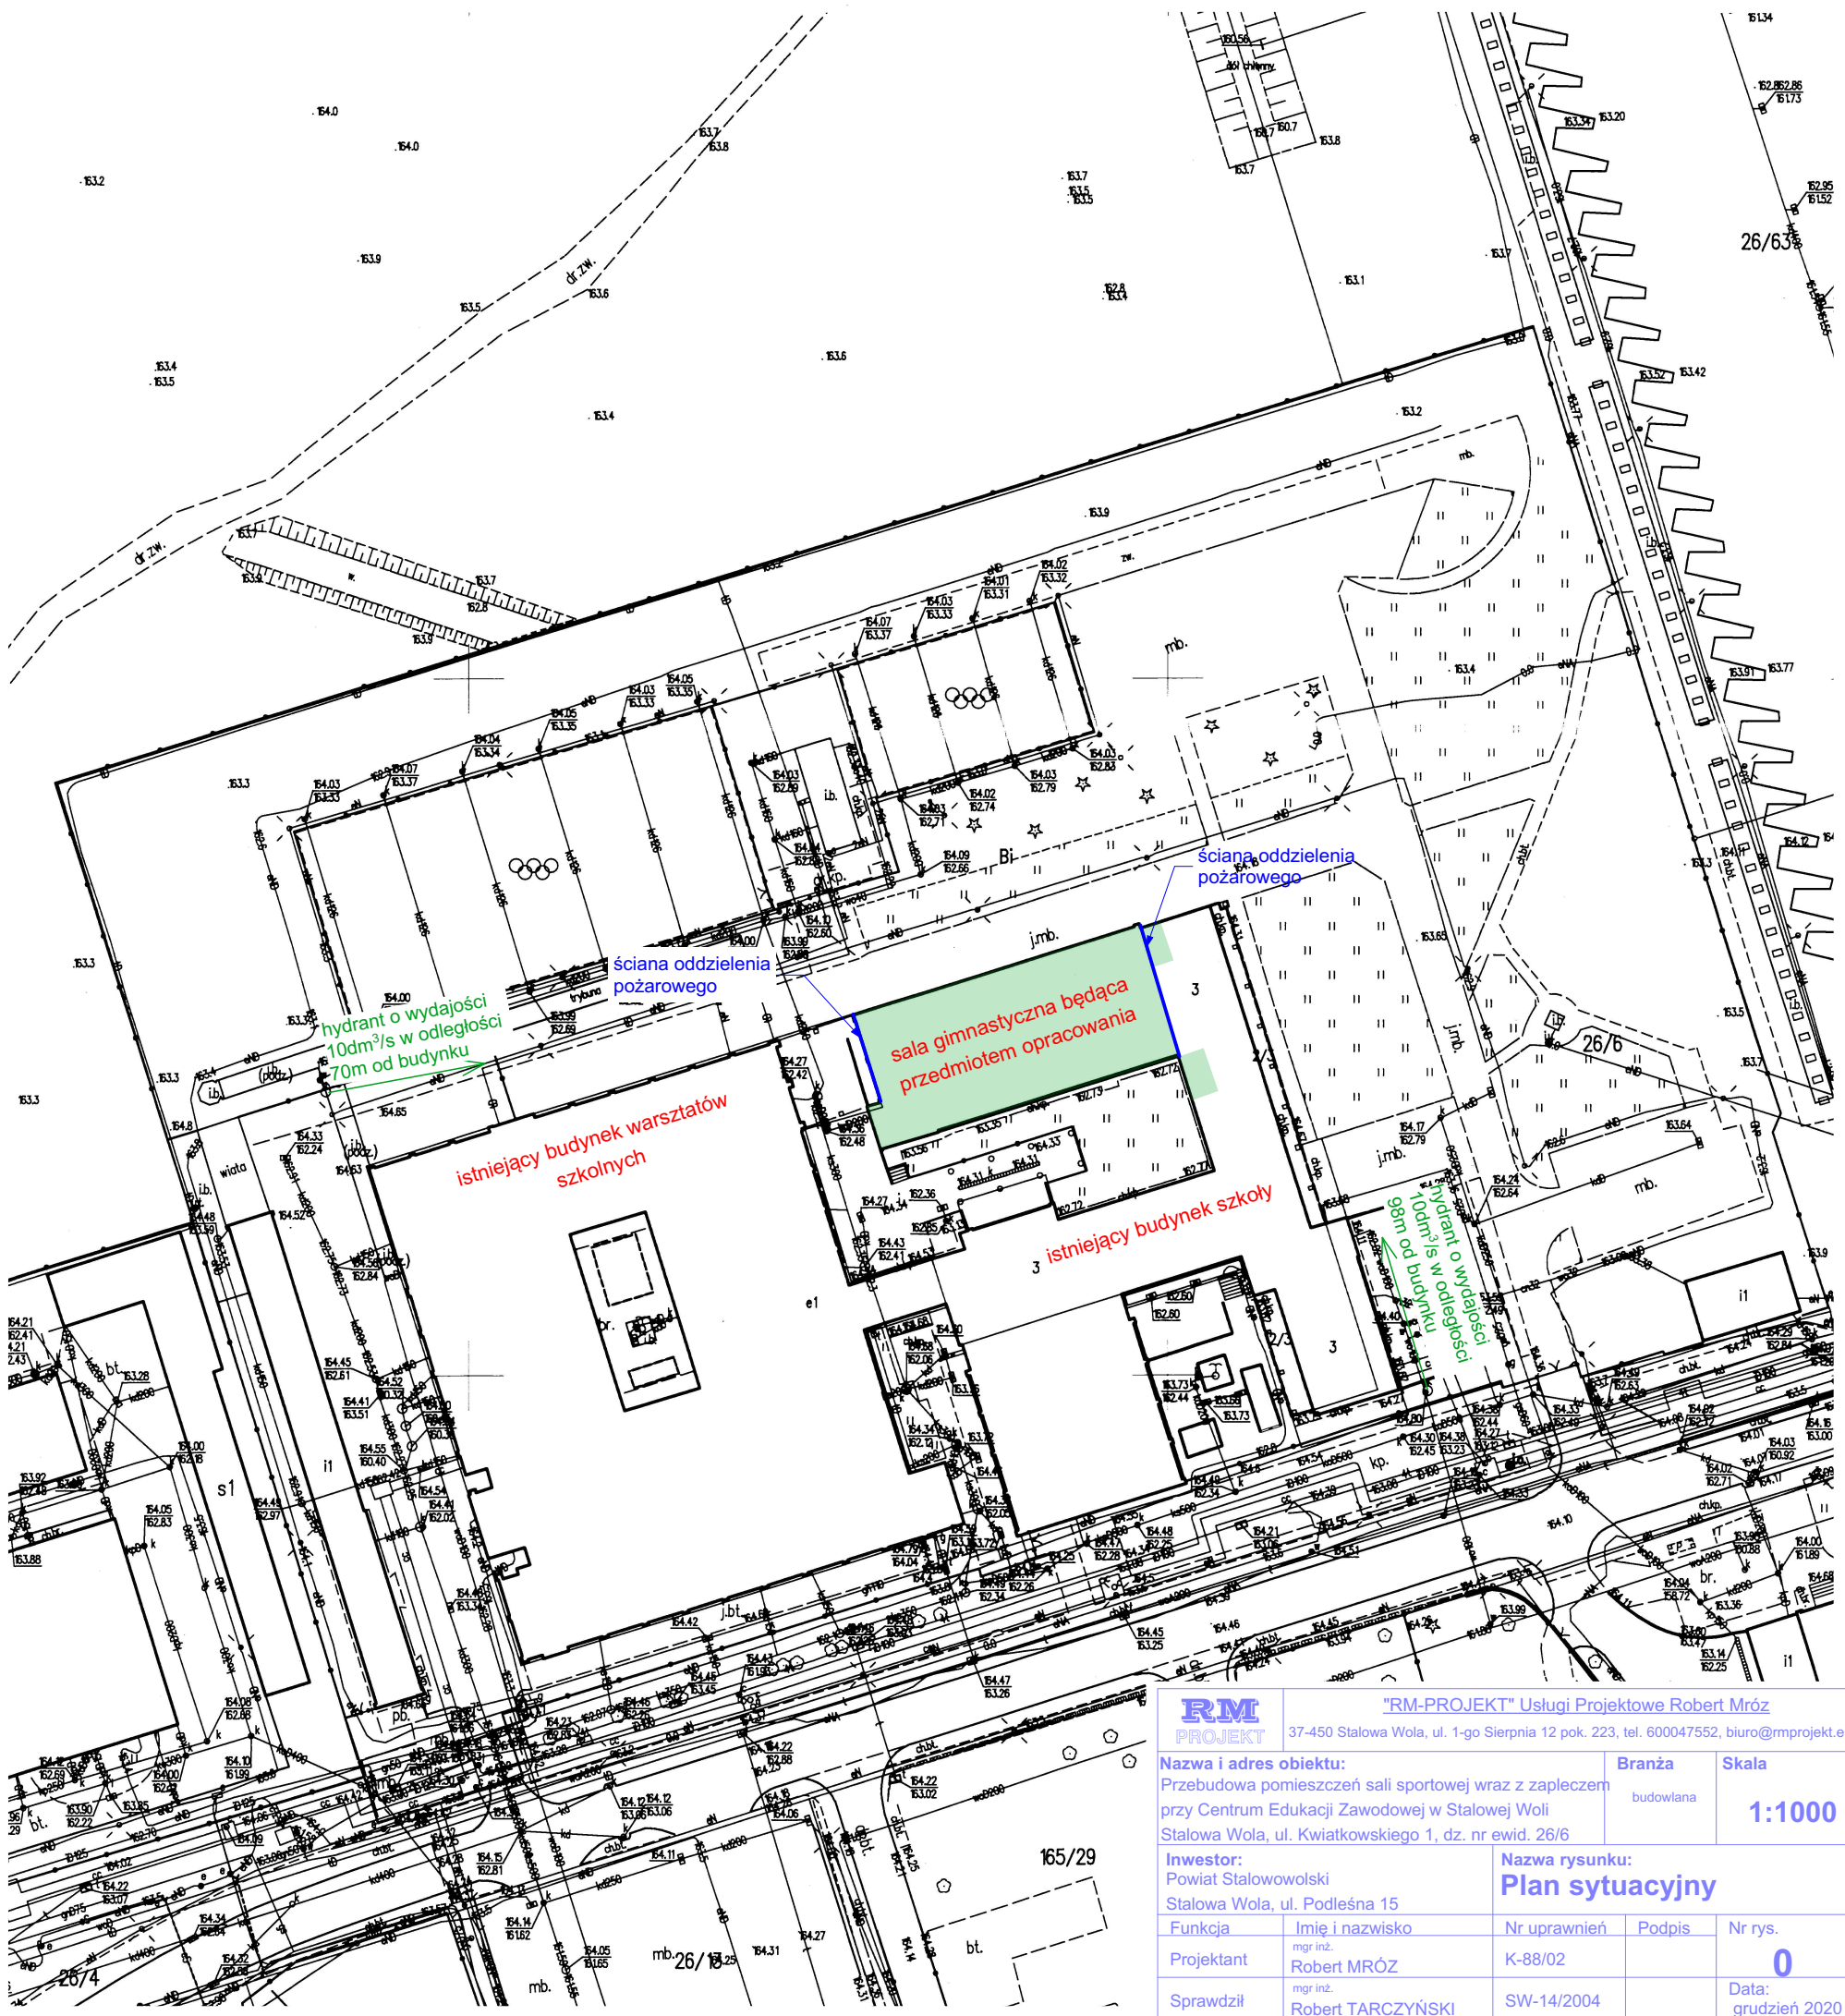

RM
PROJEKT

"RM-PROJEKT" Usługi Projektowe Robert Mróz

37-450 Stalowa Wola, ul. 1-go Sierpnia 12 pok. 223, tel. 600047552, biuro@rmprojekt.eu

Nazwa i adres obiektu:

Przebudowa pomieszczeń sali sportowej wraz z zapleczem przy Centrum Edukacji Zawodowej w Stalowej Woli Stalowa Wola, ul. Kwiatkowskiego 1, dz. nr ewid. 26/6

Branża

budowlana

Skala

1:1000

Investor:

Powiat Stalowowski

Stalowa Wola, ul. Podleśna 15

Funkcja

Imię i nazwisko

mgr inż.

Robert MRÓZ

Projektant

mgr inż.

Robert TARCZYŃSKI

Sprawdził

Robert TARCZYŃSKI

Nazwa rysunku:

Plan sytuacyjny

Nr uprawnień

K-88/02

Podpis

SW-14/2004

Nr rys.

0

Data:

grudzień 2020