


SZCZEGÓŁ STUDZIENKI KANALIZACYJNEJ

Studzienka inspekcyjna Ø315
z pokrywą żeliwną lub z PP klasy A15

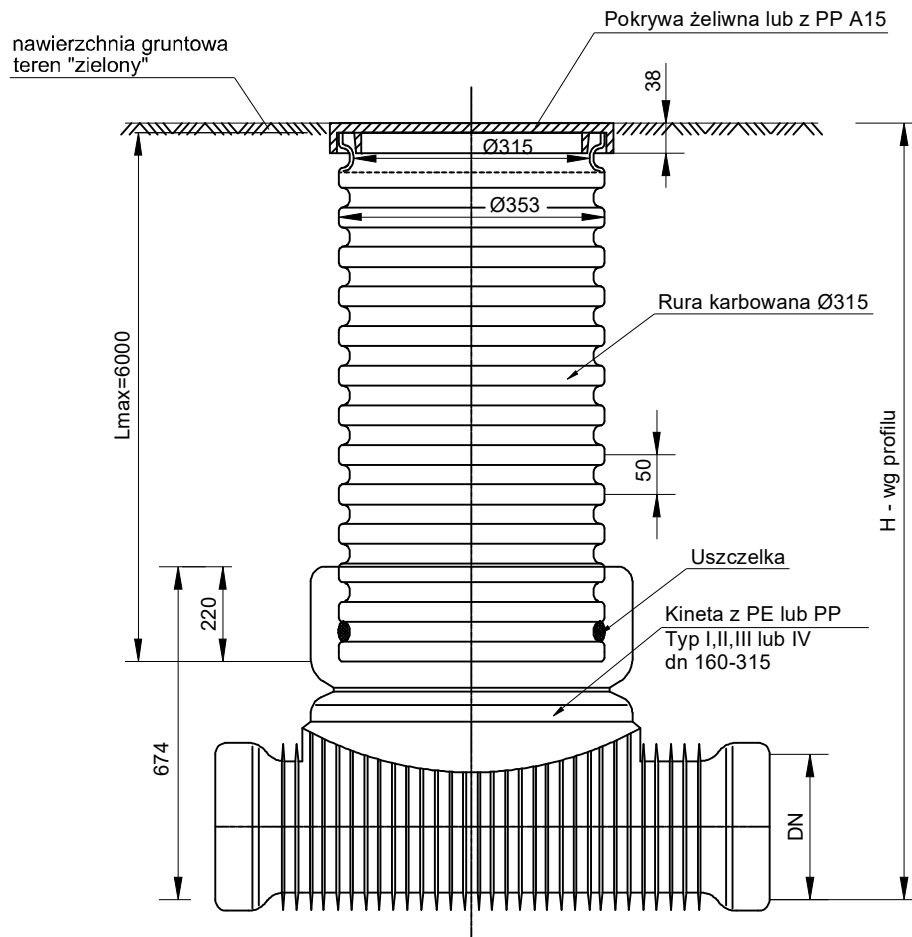

RM PROJEKT		<u>"RM-PROJEKT" Usługi Projektowe Robert Mróz</u> 37-450 Stalowa Wola, ul.1-go Sierpnia 12 pok.223, tel. 600047552, biuro@rmprojekt.eu		
Nazwa i adres obiektu: Przebudowa pomieszczeń sali sportowej wraz z zapleczem przy Centrum Edukacji Zawodowej w Stalowej Woli Stalowa Wola, ul. Kwiatkowskiego 1, dz. nr ewid. 26/6		Branża sanitarna	Skala 1:20	
Inwestor: Powiat Stalowowolski Stalowa Wola, ul. Podleśna 15		Nazwa rysunku: Szczegół studzienki kanalizacyjnej		
Funkcja	Imię i nazwisko	Nr uprawnień	Podpis	Nr rys.
Projektant	mgr inż. Jerzy HOŁODY	PDK/0064/POOS/06		WK5
Sprawdził	mgr inż. Mariola MUCHA	114/Tbg/98		Data: grudzień 2020