



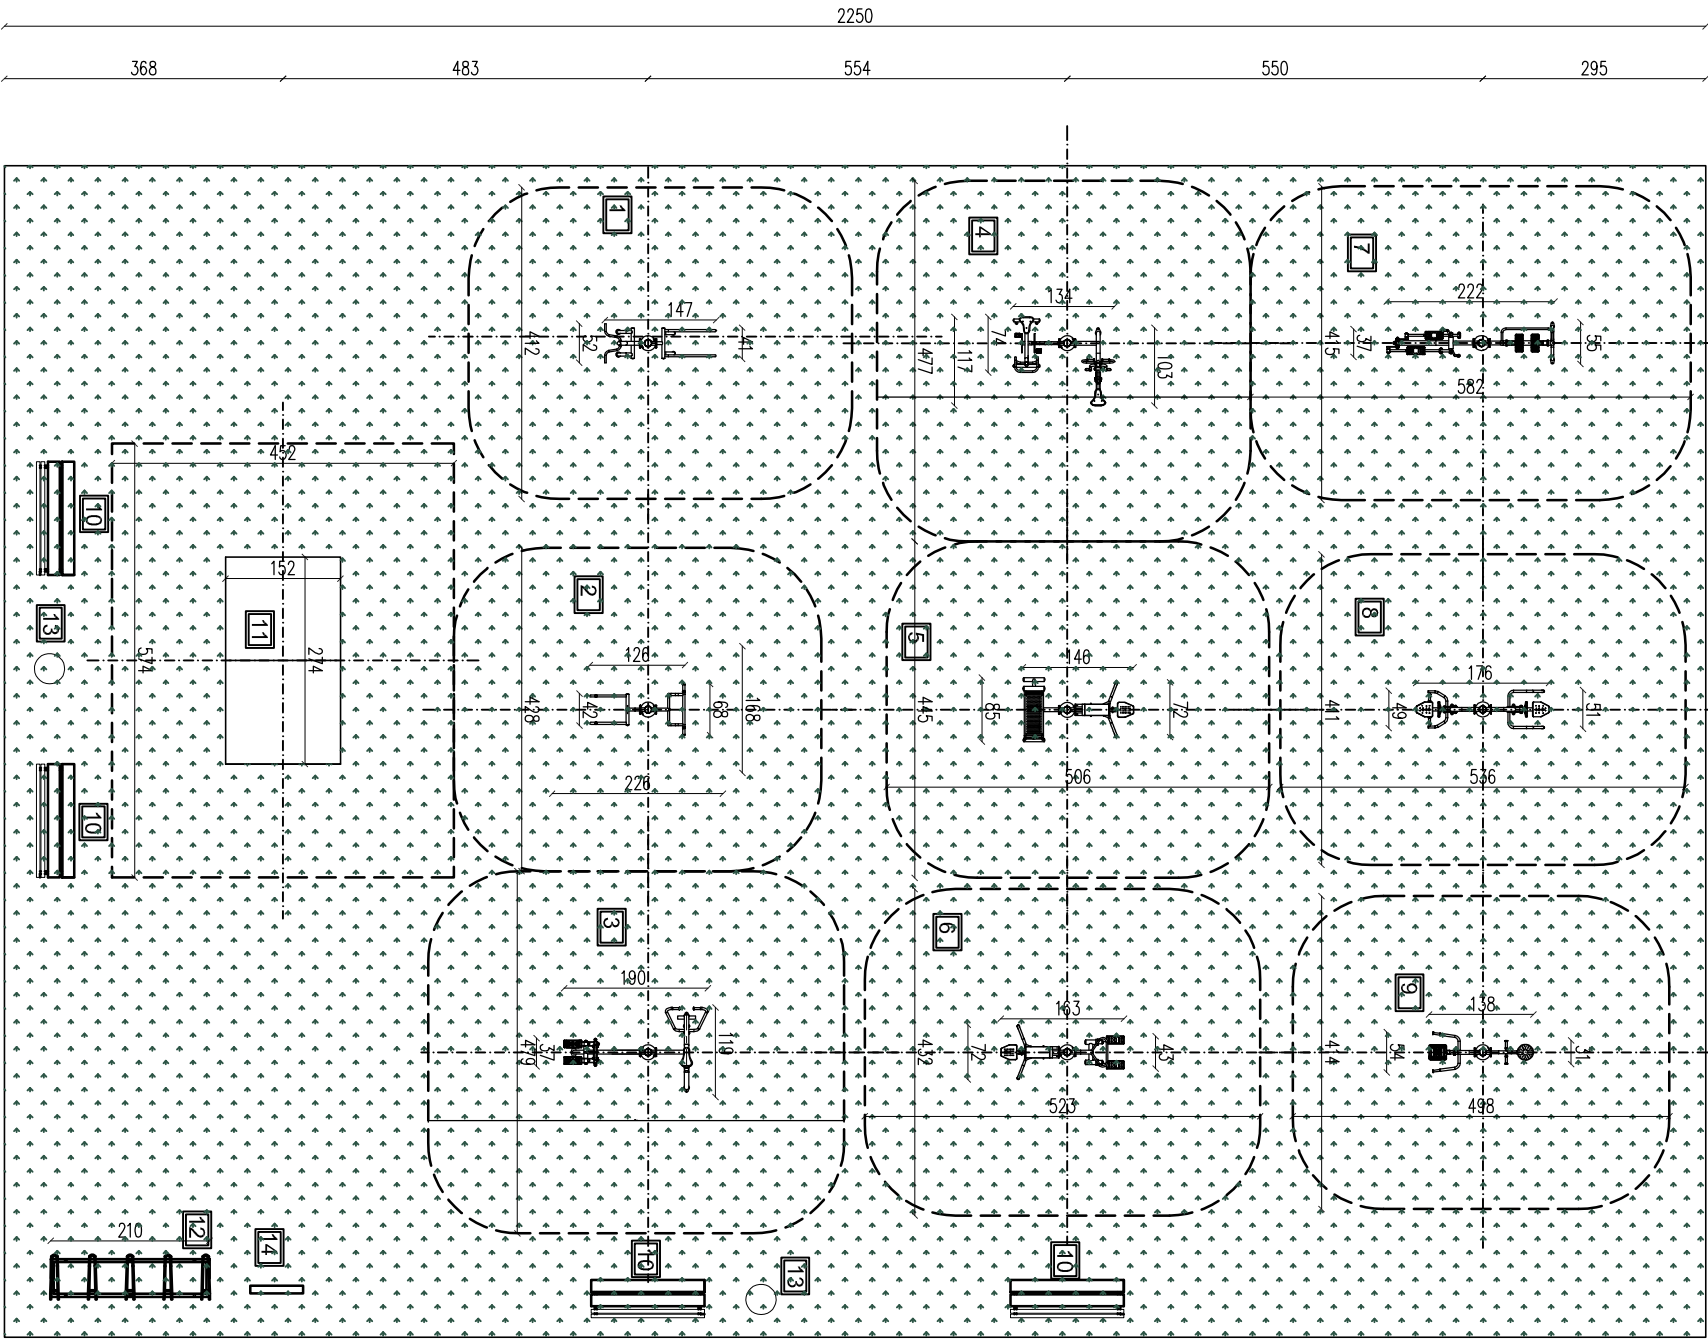

RZUT SIŁOWNI TERENOWEJ

1:100

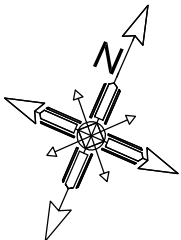

OZNACZENIA:

- 1- drążek + poręcze
- 2- drabinka + podciąg nóg
- 3- wioślarz + narty
- 4- rower + jeździec
- 5- prostownik + ławeczka
- 6- motyl + pajacyk
- 7- biegacz + orbitrek
- 8- wyciąg + krzesło
- 9- twister + surfer
- 10- ławka parkowa
- 11- stół do tenisa stołowego
- 12- stojak na rowery
- 13- kosz na śmieci
- 14- tablica informacyjna



Trawnik

<div>PHU Joanna Konopka</div>			
37-403 Jaszkowice ul. Waiowa 9		tel kom: 663 644 474 e-mail: phujoannakonopka@gmail.com	
Obiekt: BUDOWA SIŁOWNI TERENOWEJ PRZY ZESPÓLE PLACÓWEK OSWIATOWO-WYCHOWAWCZYCH W STALOWEJ WOLI			
Adres: 37-450 STALOWA WOLA, UL. ORZESZKOWEJ 2, DZ. NR EWID. 422/5 Jedn. ewid. :181801_1 Stalowa Wola Obręb 0003 Centrum			
Inwestor: POWIAT STALOWOWOLESKI UL. PODLEŚNA 15, 37-450 STALOWA WOLA			
Funkcja	Imię Nazwisko	Nr. i specyfność uprawnien	Podpis
PROJEKTOWAŁ	inż. ZBIGNIEW KONOPKA	33.46/TBg/78	Specyfność architektura i konstrukcyjno-budowlana
Brat: ARCHITEKTURA	Faza projektu:	PROJEKT BUDOWLANY	
Skala: 1:100	Data projektu: 03.2020		
Nazwa rysunku			
RZUT SIŁOWNI TERENOWEJ			
Projekt nr:	Format rys:	Rys. nr:	
443/2020		2PZT	
Zastrzegam dla wszelkie prawa wynikające z Ustawy o prawie autorskim. Rysunek niniejszy nie może być w całości lub w części przetwarzany, udostępniany lub oddawany w formie elektronicznej, bez pisemnej zgody PannY PHU JOANNA KONOPKA w Jaszkowcach			

Zastrzegam wszelkie prawa wynikające z ustawy o prawie autorskim. Rysunek niniejszy nie może być w całości lub w części przeproszony, uzupełniony lub oddany do drukowania bez pisemnej zgody inżyniera PHU JOANNA KONOPKA w Jaszkowicach