



Przekrój półliczny w km 6+082- 6+472,2

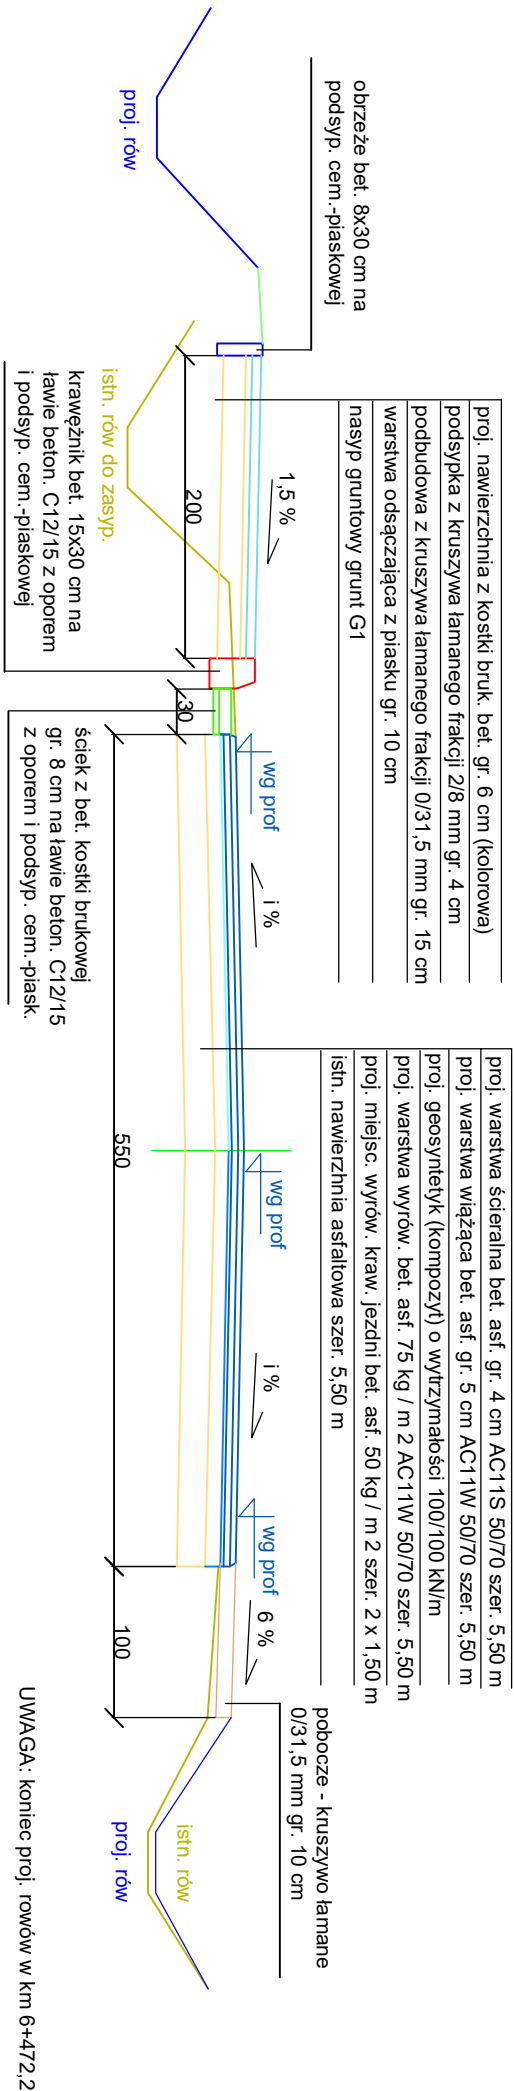

Przekrój szlakowy w km 6+472,2-6+500

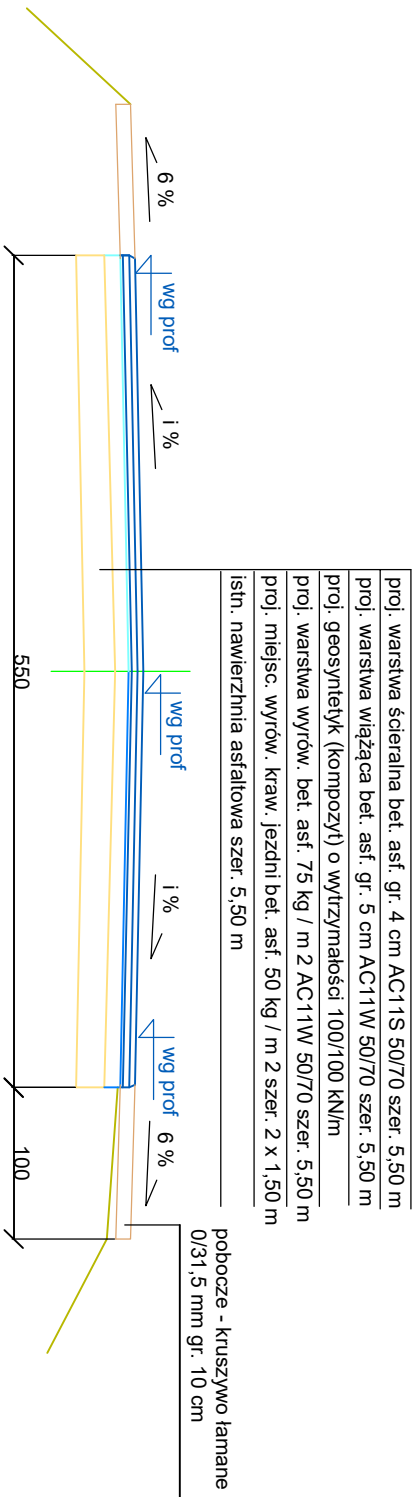

## ZJAZDY:

Kontsukcja w ciągu chdnika:

- naw. z kostki brukowej bet. gr. 8 cm (kolorowa)
- podsyпка z kruszywa łamanego frakcji 2 / 8 mm gr. 4 cm
- podbudowa z kruszywa łam. frakcji 0/63 mm gr. 20 cm
- warstwa odsączająca z piasku gr. 10 cm

Na odcinku chodnika przy jezdni nawierzchnia zjazdów obniżona do 2 cm od krawędzi jezdni drogi, ograniczona obustronnie krawężnikiem bet. 15x30 cm zaniżonym posadowionym na ławie bet. z oporem beton C12/15

Kontsukcja poza ciągem chodnika:

- naw. z kruszywa łam. frakcji 0/63 mm gr. 20 cm

UWAGA: do naw. chodnika i naw. zjazdów zastosować kostkę bezfazową

Przedmiot opracowania:	
<b>Przebudowa drogi powiatowej nr 1015R Jarnnica - Zbydnów w m. Kotowa Wola, Zbydnów</b>	
Investor:	Powiat Stalowowski 37-450 Stalowa Wola, ul. Podleśna 15
Opracowanie:	mgr inż. Piotr Boroń 37-450 Stalowa Wola, ul. Podleśna 17/16
Skala:	1 : 50
Nr rys.:	5.3
Treść: Przekroje normalno - konstrukcyjne	