

**Uchwała Nr 199/1328/2022**  
**Zarządu Powiatu Stalowowolskiego**  
**z dnia 8 września 2022 r.**

**w sprawie wyrażenia zgody na wejście w teren działki nr 698/14 w Stalowej Woli będącej własnością Powiatu Stalowowolskiego w celu wykonania przyłącza kabla światłowodowego.**

Na podstawie art. 32 ust. 2 pkt 3 ustawy z dnia 5 czerwca 1998 roku o samorządzie powiatowym (tekst jednolity Dz. U. z 2022 r. poz. 1526) Zarząd Powiatu Stalowowolskiego uchwala co następuje:

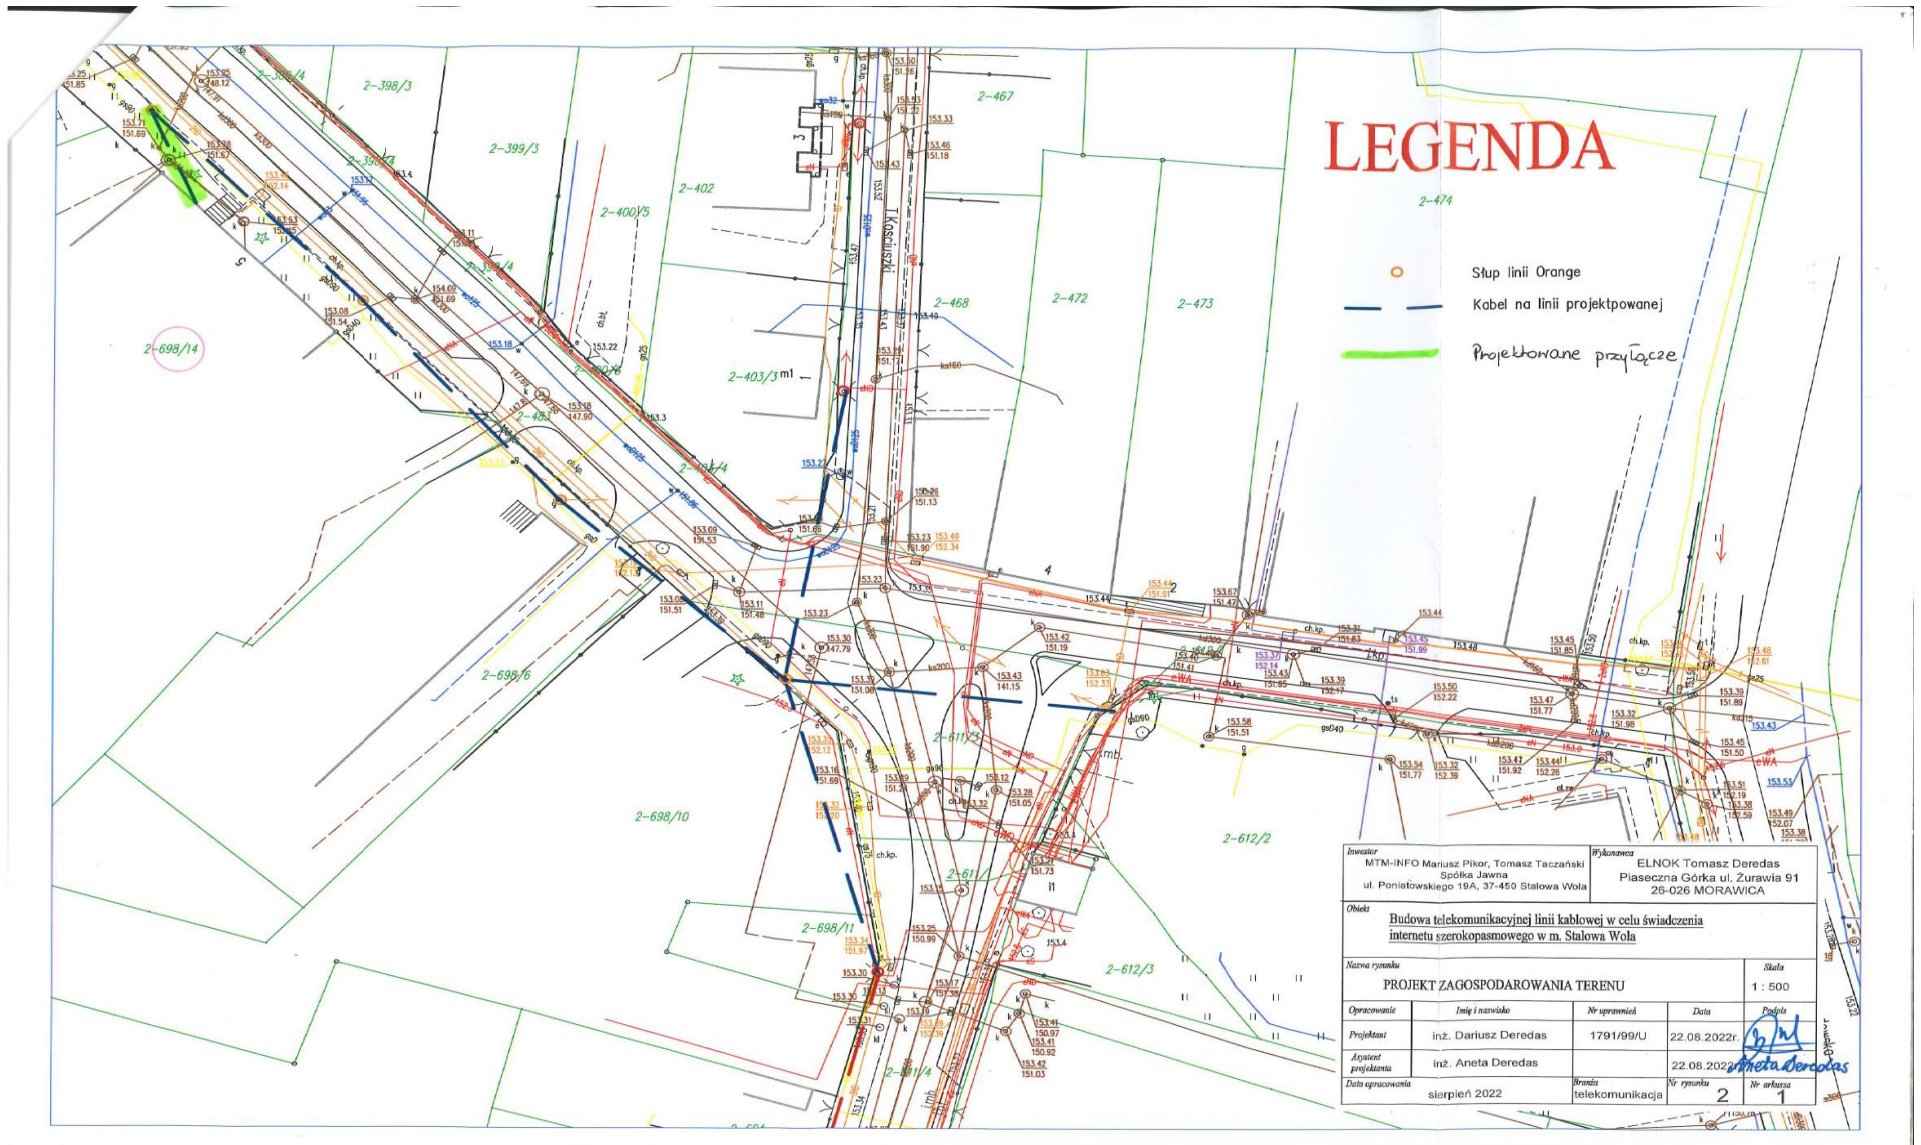
§ 1.

1. Wyraża się zgodę dla Tomasz Deredas, „ELNOK”, ul. Żurawia 91, Piaseczna Górka, 26-026 Morawica na wejście w teren działki nr 698/14 obręb 0002 Rozwadów, jednostka ewidencyjna 181801\_1 Stalowa Wola w celu wykonania przyłącza kabla światłowodowego do budynku Zakładu Pielęgnacyjno-Opiekuńczego SPZOZ w Stalowej Woli – zgodnie z załącznikiem nr 1 do uchwały.
2. Szczegółowe warunki wejścia w teren działki zostaną określone w umowie.

§ 2.



Uchwała wchodzi w życie z dniem podjęcia.

**Janusz Zarzeczny**  
Starosta Stalowowolski  
(podpisano kwalifikowanym podpisem elektronicznym)



# LEGENDA

-  Stup linii Orange
-  Kabel na linii projektowanej
-  Projektowane przyłącze

Inwestor MTM-INFO Mariusz Pikor, Tomasz Taczarński ul. Poniatowskiego 19A, 37-450 Stalowa Wola		Wykonawca ELNOK Tomasz Deredas Piaseczna Górka ul. Żurawia 91 28-C26 MORAWICA		
Opis Budowa telekomunikacyjnej linii kablowej w celu świadczenia internetu szerokopasmowego w m. Stalowa Wola				
Nazwa rysunku PROJEKT ZAGOSPODAROWANIA TERENU			Skala 1 : 500	
Operowanie	Imię i nazwisko	Nr uprawnień	Data	Podpis
	inż. Dariusz Deredas	1791/99/U	22.08.2022r.	
Asystent projektanta	inż. Aneta Deredas		22.08.2022r.	
Data opracowania	sierpień 2022	Branża telekomunikacja	Nr rysunku 2	Nr arkusza 1

