

Uchwała Nr 14/68/2024
Zarządu Powiatu Stalowowolskiego
z dnia 25 lipca 2024 r.

w sprawie wyrażenia zgody na wprowadzenie kabla światłowodowego do budynku
Powiatowego Urzędu Pracy w Stalowej Woli.

Na podstawie art. 32 ust. 2 pkt 3 ustawy z dnia 5 czerwca 1998 r. o samorządzie powiatowym (t. j. Dz. U. z 2024 r. poz. 107) oraz art. 43 ust. 2 pkt 2 ustawy z dnia 21 sierpnia 1997 r. o gospodarce nieruchomościami (t.j. Dz. U. z 2023 r. poz. 344 z późn. zm.) Zarząd Powiatu Stalowowolskiego uchwała, co następuje:


§ 1.

1. Wyraża się zgodę na wprowadzenie kabla światłowodowego przez ścianę fundamentową do budynku Powiatowego Urzędu Pracy w Stalowej Woli przy ul. Dmowskiego 8, 37-450 Stalowa Wola, przy zachowaniu wymagań wynikających z ustawy z dnia 7 lipca 1994 r. Prawo budowlane (tj. Dz. U. z 2024 r. poz. 725 z późn. zm.).
2. Lokalizacja wykonania przyłącza została wskazana na mapie stanowiącej załącznik do uchwały.

§ 2.

Uchwała wchodzi w życie z dniem podjęcia.

Stanisław Sobieraj
Wicestarosta Stalowowolski
(podpisano kwalifikowanym podpisem elektronicznym)

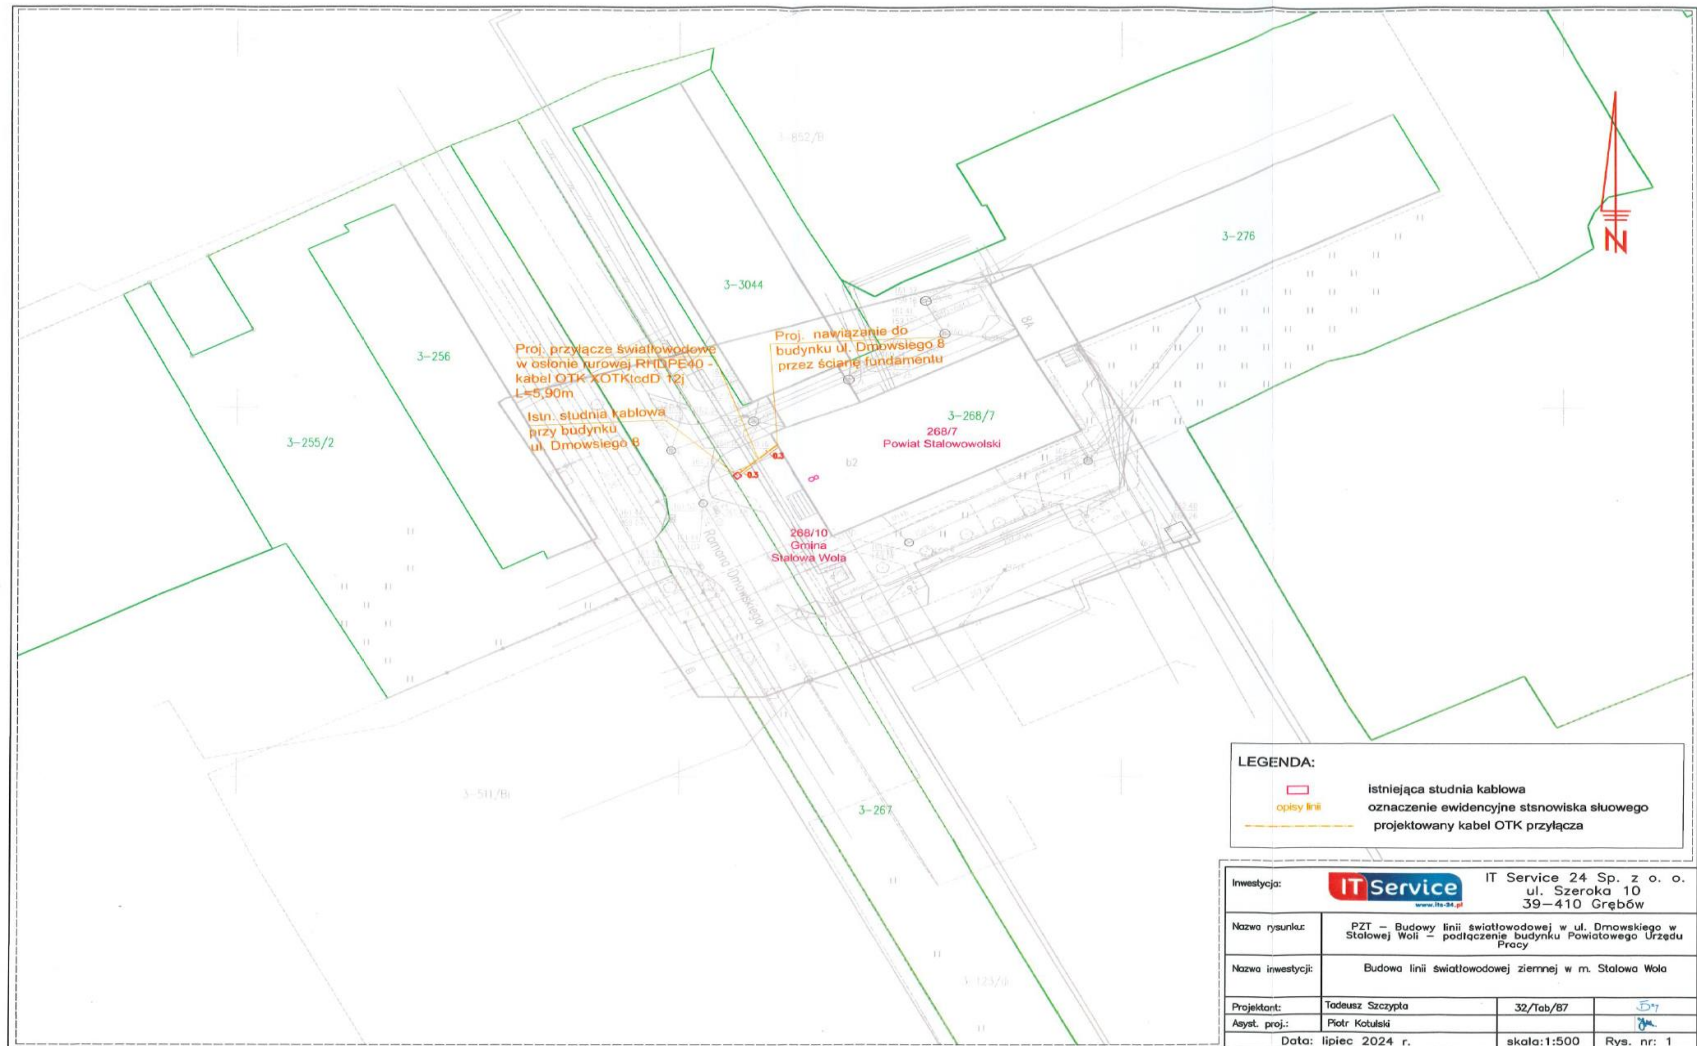

LEGENDA:

	istniejąca studnia kablowa
	oznaczenie ewidencyjne stnówiska słuwego
	projektowany kabel OTK przyłącza

Investycja:		IT Service 24 Sp. z o. o. ul. Szeroka 10 39-410 Grębów
Nazwa rysunku:	PZT – Budowy linii światłowodowej w ul. Dmowskiego w Stalowej Woli – podłączenie budynku Powiatowego Urzędu Pracy	
Nazwa inwestycji:	Budowa linii światłowodowej ziemnej w m. Stalowa Wola	
Projektant:	Tadeusz Szczypta	32/Tob/87
Asyst. proj.:	Piotr Kotulski	
Data:	lipiec 2024 r.	skala:1:500 Rys. nr: 1

