

Uchwała Nr 204/1372/2022
Zarządu Powiatu Stalowowolskiego
z dnia 14 października 2022 r.

w sprawie wyrażenia opinii dotyczącej zaliczenia do kategorii dróg gminnych, drogi położonej na działce o nr ewidencyjnym 3256 w obrębie 0003 Jastkowice w Gminie Pysznica.

Na podstawie art. 7 ust. 2 ustawy z dnia 21 marca 1985 r. o drogach publicznych (t.j. Dz.U. z 2022 r. poz. 1693 z późn. zm.) Zarząd Powiatu Stalowowolskiego uchwała co następuje:

§ 1.

Opiniuje się pozytywnie zamiar zaliczenia do kategorii dróg gminnych, drogi zlokalizowanej na terenie gminy Pysznica, położonej na działce o nr ew. 3256 w obrębie 0003 Jastkowice, w km 0+000 do km 1 + 351, zgodnie z załącznikiem graficznym.


§ 2.

Uchwała wchodzi w życie z dniem podjęcia.

Janusz Zarzeczny

Starosta Stalowowolski

(podpisano kwalifikowanym podpisem elektronicznym)

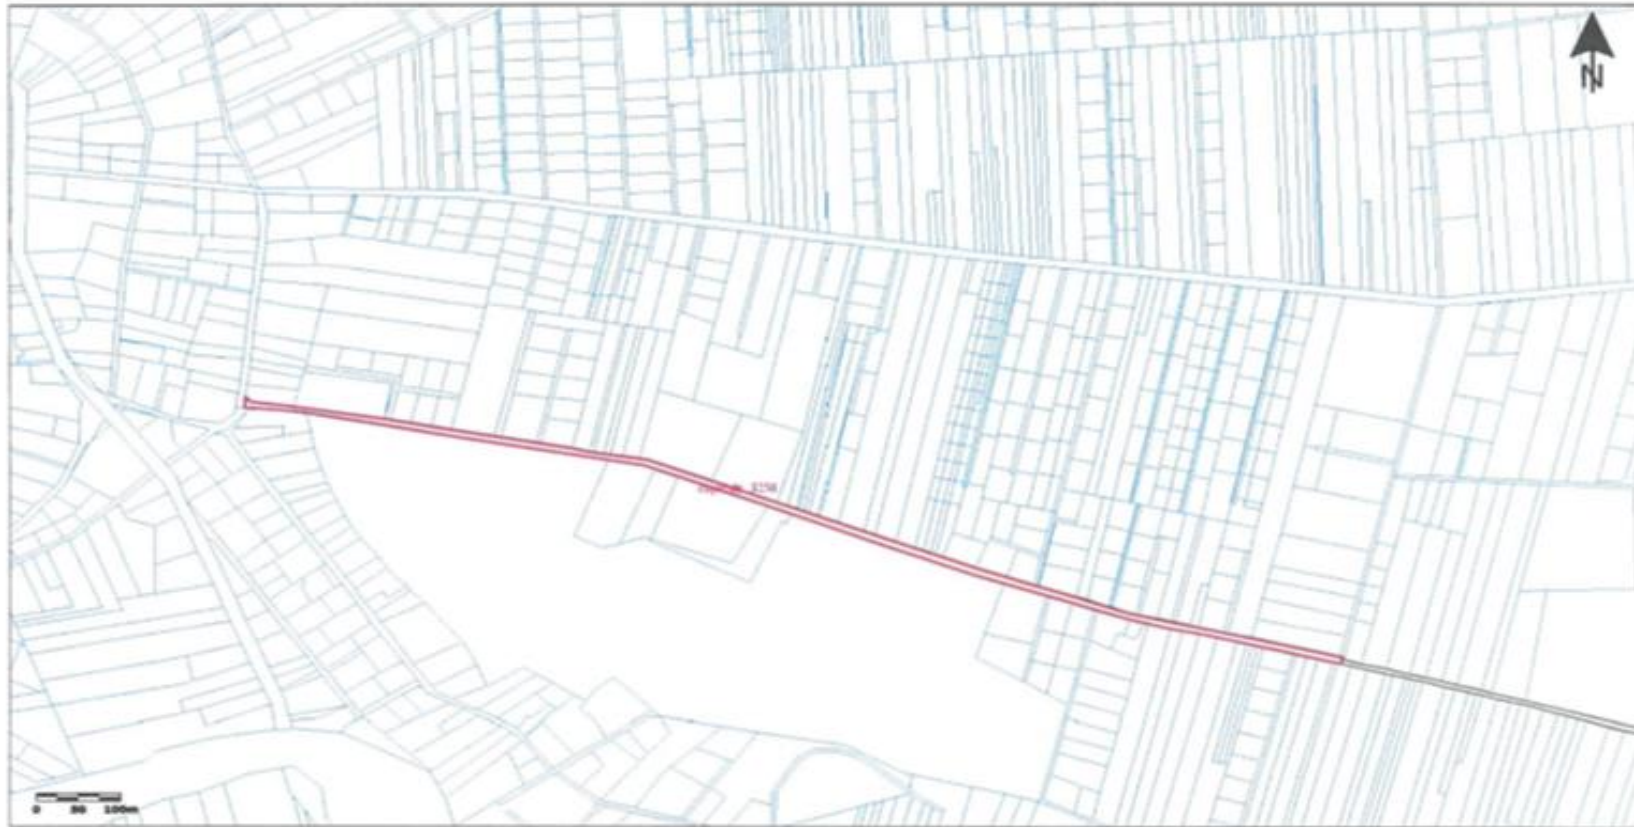

Skala: 1:5000