

Uchwała Nr 76/445/2025
Zarządu Powiatu Stalowowolskiego
z dnia 11 września 2025 r.

w sprawie wyrażenia zgody na wejście w teren działki nr 306/1 w Stalowej Woli będącej własnością Powiatu Stalowowolskiego w celu przebudowy przyłącza gazowego do budynku Domu Pomocy Społecznej.

Na podstawie art. 32 ust. 2 pkt 3 ustawy z dnia 5 czerwca 1998 roku o samorządzie powiatowym (tekst jednolity Dz. U. z 2024 r. poz. 107 z późn. zm.) Zarząd Powiatu Stalowowolskiego uchwała co następuje:


§ 1.

1. Wyraża się zgodę na nieodpłatne wejście w teren działki o numerze ew. 306/1, obr. 0003 Centrum jednostka ewidencyjna 181801_1 Stalowa Wola w celu przebudowy przyłącza gazowego o dł. 3 mb do budynku Domu Pomocy Społecznej, ul. Dmowskiego 2a w Stalowej Woli – zgodnie z załącznikiem do uchwały.
2. Szczegółowe warunki wejścia w teren działki zostaną określone pomiędzy Wykonawcą zadania a Zarządcą nieruchomości.

§ 2.

Uchwała wchodzi w życie z dniem podjęcia.

Janusz Zarzeczny
Starosta Stalowowolski
(podpisano kwalifikowanym podpisem elektronicznym)

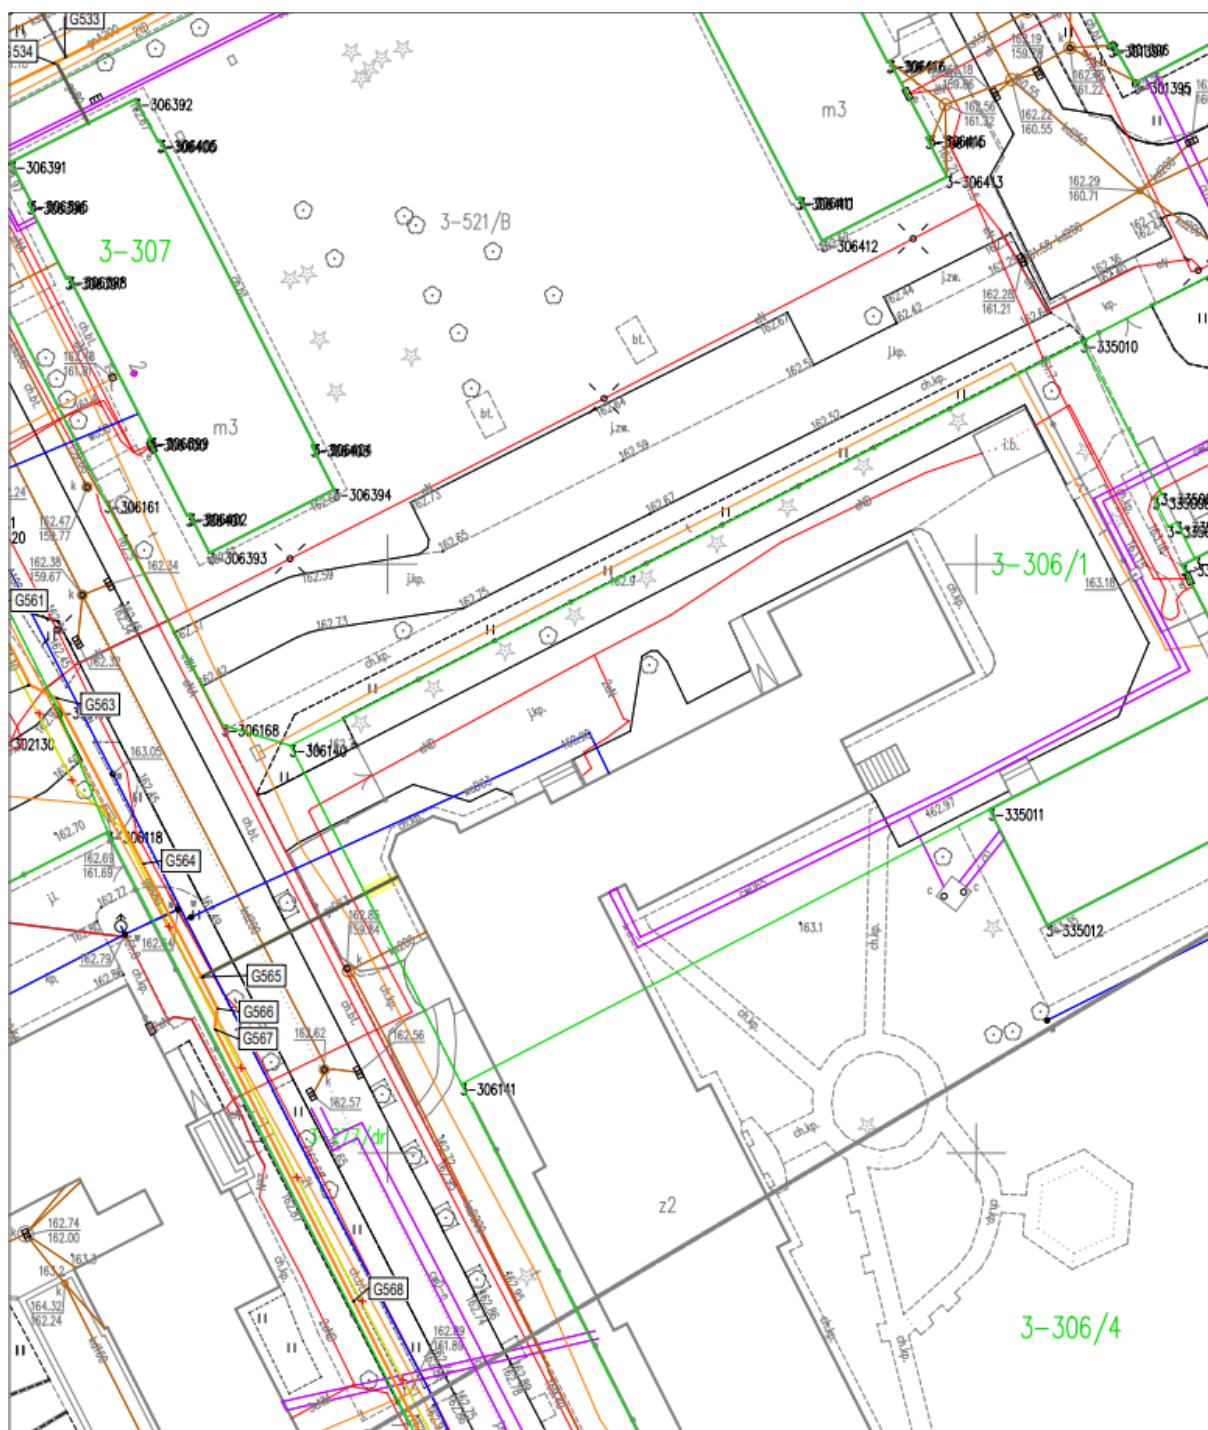

LEGENDA:

- Proj. przebudowa sieci gazowej n/c
- ✕✕ do umartwienia gazociąg
- Proj. przebudowa przyłącza gazowego n/c
PE100 Ø63mm
- strefa kontrolowana 1m (po 0,5 od osi)

PODPIS:

