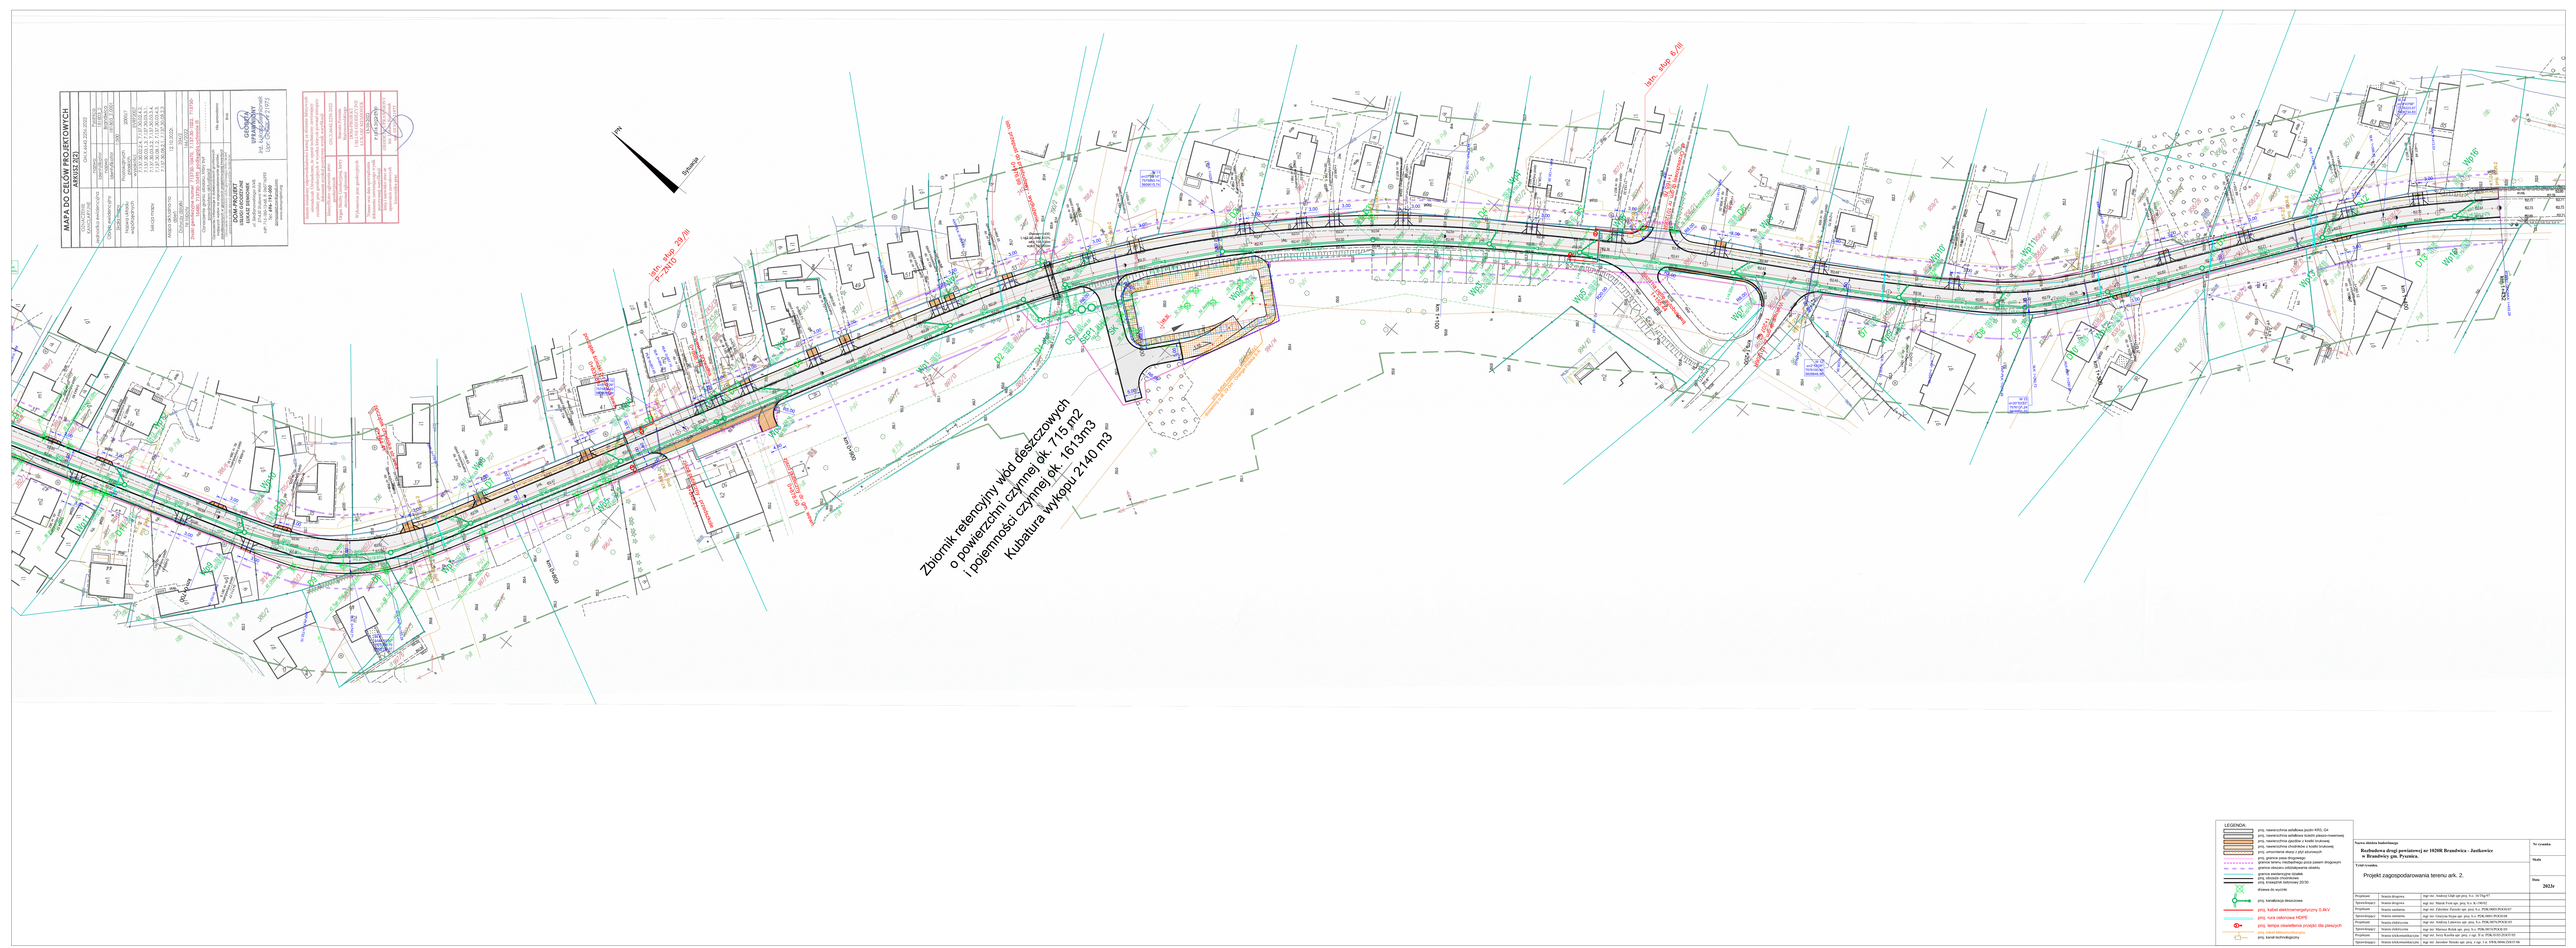
Zbiornik retencyjny wód deszczowych
o powierzchni czynnej ok. 715 m2
i pojemności czynnej ok. 1613m3
Kubatura wykopu 2140 m3
Skrzyżowanie
Wjazd
Wjazd
Wjazd