Rysunek konstrukcyjny gniazd (stref zakotwień) urządzenia dylatacyjnego nad filarem
Skala 1:20

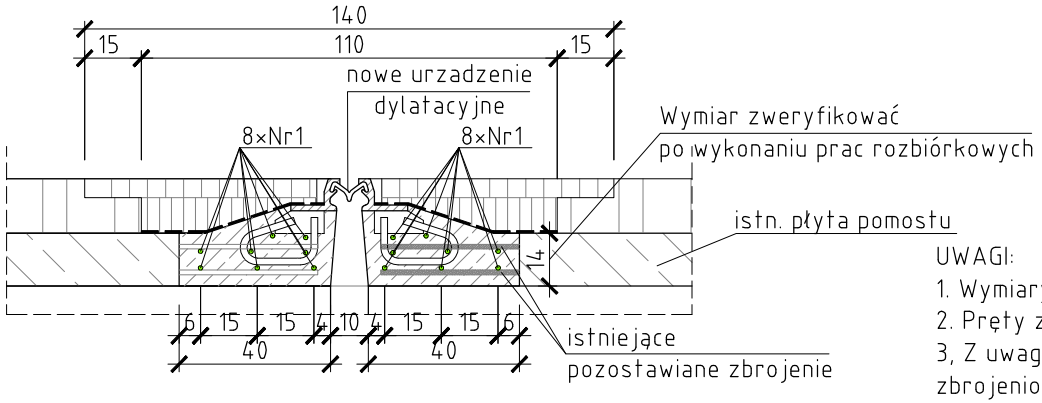

Nr 1, Φ12, L=1350+50cm(zakład)=1400cm
2×8=16szt./wymieniane urządzenie

kształt pręta dostosować do kształtu urządzenia dylatacyjnego na budowie, W miejscu przerwy technologicznej zwiazanej z utrzymaniem ciagłości ruchu na obiekcie jednym pasem jezdni, pręta należy przeciąć, następnie łaczyć na zakład długości min 50cm

ZESTAWIENIE STALI ZBROJENIOWEJ				
Nr pręta	Średnica [mm]	Długość L [cm]	Ilość [szt.]	fi 12
.1	12	1400	16	224
Długość całkowita [m]				224,0
Ciężar jednostkowy [kg/m]				0,89
Masa [kg]				208,8
Masa razem [kg]				208,8

ZESTAWIENIE MATERIAŁÓW	
Masa stali klasy A-IIIN [kg]	**208,8**
Ilość betonu C20/25 [m3]	**2,2**

UWAGI:
1. Wymiary podano w centymetrach [cm].
2. Pręty zwymiarowano w osiach,
3, Z uwagi na adaptacyjny charakter robót (remot) przed wykonaniem prefabrykatów zbrojeniowych należy wykonać szegółową inwentaryzację geometryczną elementów obiektu. W szczególności należy zweryfikować wymiary (gabaryty) przyjęte na podstawie dokumentacji archiwalenej z uwagi na brak możlwiości ich weryfikacji bez wykonania robót rozbiórkowych
4. Zestawienie stali zbrojeniowej przedstawiono dla jednej strefy zakotwień. Zgodnie z dokumentacją projektową należy wykonac dwie strefy dylatycyjne nad dwoma filarami.

WYKONAWCA	mostek *MOSTEK Patrycjusz Mostek* *ul. Dukielska 13/16a ; 35-505 Rzeszów* *mail: biuro@mostek.pro ; web: www.mostek.pro* *tel.: 662-291-817*		**INWESTOR** **Powiat Stalowowolski**
NAZWA INWESTYCJI	**Przebudowa drogi powiatowej nr 1024R ul. Czarnieckiego w Stalowej Woli**		**STADIUM** **PW**
TYTUŁ RYSUNKU	**Rysunek konstrukcyjny stref zakotwień (gniazd) urządzenia dylatacyjnego nad filarem**	**DATA** 07.2021	**SKALA** 1:50
	BRANŻA DROGOWA		
PROJEKTANT	**mgr inż. Patrycjusz Mostek PDK/0124/POOM/06**		
SPRAWDZAJĄCY	**mgr inż. Marcin Arendarczyk PDK/0083/POOM/11**		**NR RYS** **8**
OPRACOWUJĄCY	**mgr inż. Adrian Szyszka**		