


STABILIZACJA RUR KANALIZACYJNYCH PP i PCV

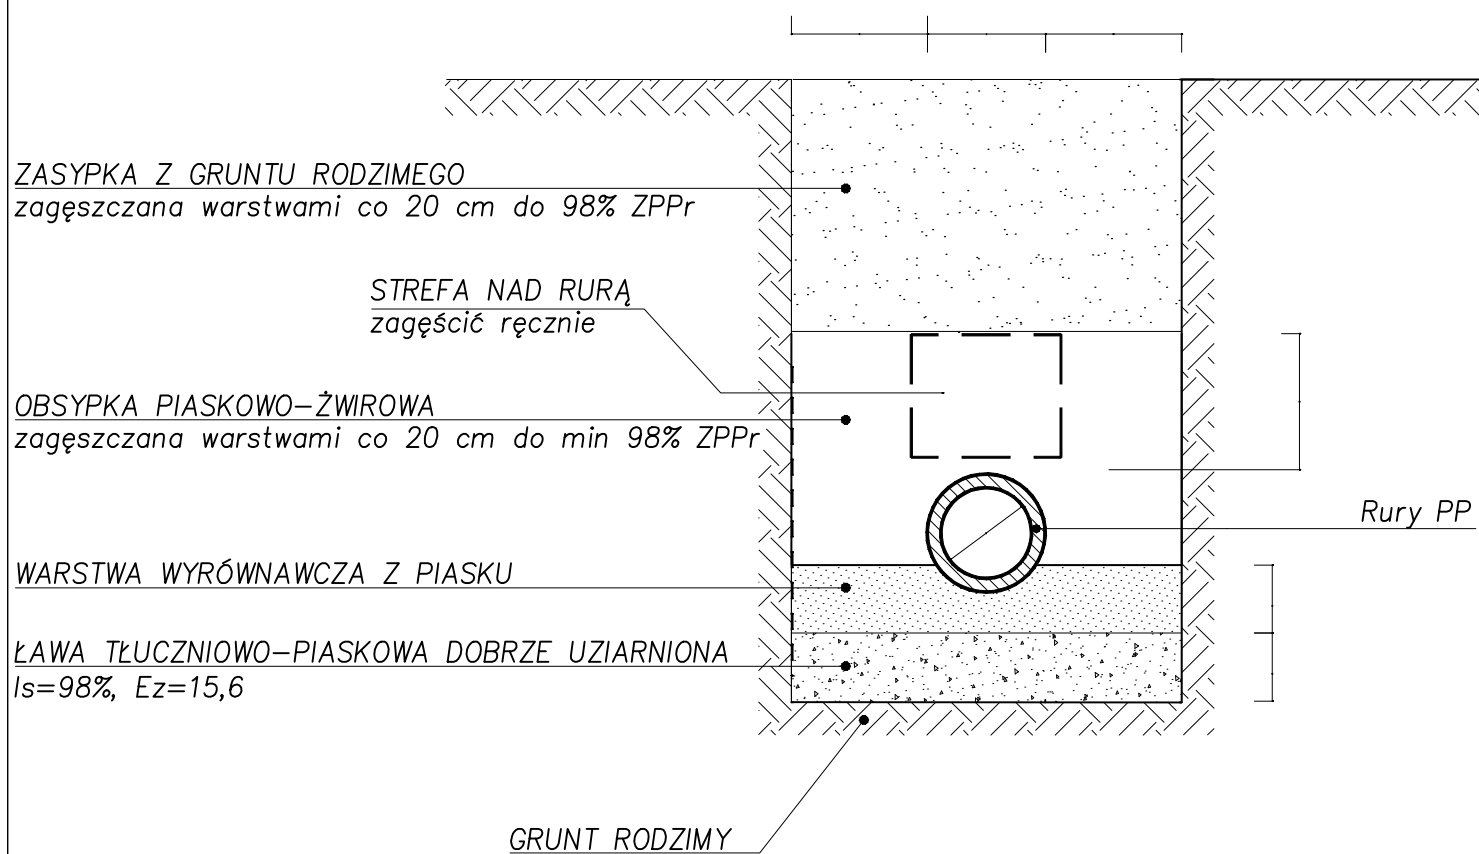

<div>Pracownia Projektowa</div> <div>ZDZISŁAW ŻURECKI</div> <div>37-464 Stalowa Wola ul. Poziomkowa 14</div>				
Nazwa i adres obiektu:		Branża:		Skala:
Rozbudowa drogi powiatowej w Brandwicy gm. Pysznica Droga powiatowa nr 1020R Brandwica - Jastkowice.		Sanitarna		B.S
Inwestor:		Nazwa rysunku:		
Powiat Stalowowolski ul. Podleśna 15 37-450 Stalowa Wola		Stabilizacja rur kanalizacyjnych PP i PVC		
Funkcja	Imię i nazwisko	Nr upr.	Podpis	
Projektant	mgr inż. Zdzisław ŻURECKI	PDK/0005 POOS/07		Stadium: P.W.
Sprawdzający	mgr inż. Grażyna STYPA	PDK/0001 POOS/08		
Asystent projektanta	mgr inż. Joanna TARKA	---		Nr rys. 13
Asystent projektanta	mgr inż. Klaudia WIANECKA	---		Data: 10.2023