RYSUNEK OGÓLNY, SKALA 1:50

PRZEKRÓJ POPRZECZNY A-A Z WIDOKIEM NA PODPORĘ A

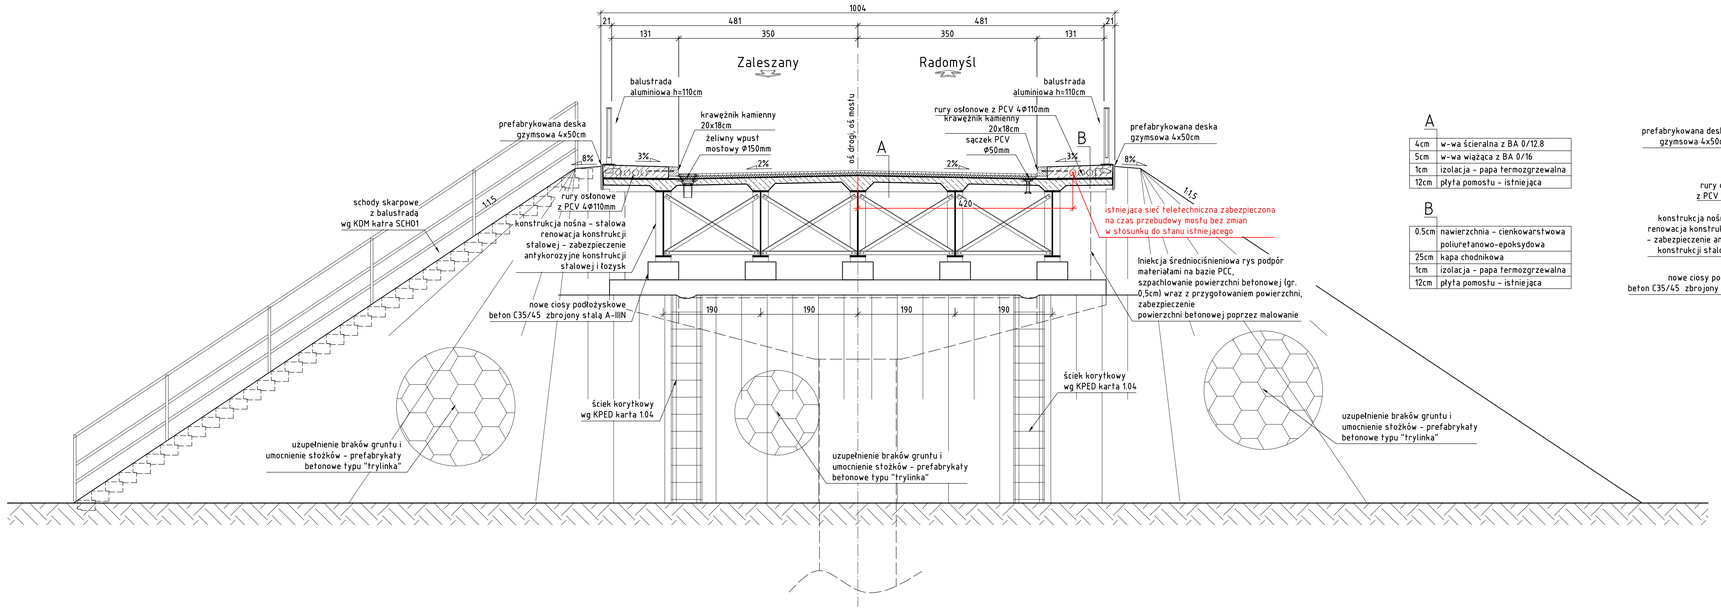

A

4cm	w-wa ścieralna z BA 0/12.8
5cm	w-wa wiążąca z BA 0/16
1cm	izolacja - papa termozgrzewalna
12cm	płyta pomostu - istniejąca

B

0.5cm	nawierzchnia - cienkowarstwowa poliuretanowo-epoksydowa
25cm	kapa chodnikowa
1cm	izolacja - papa termozgrzewalna
12cm	płyta pomostu - istniejąca

PRZEKRÓJ POPRZECZNY B-B Z WIDOKIEM NA PODPORĘ B

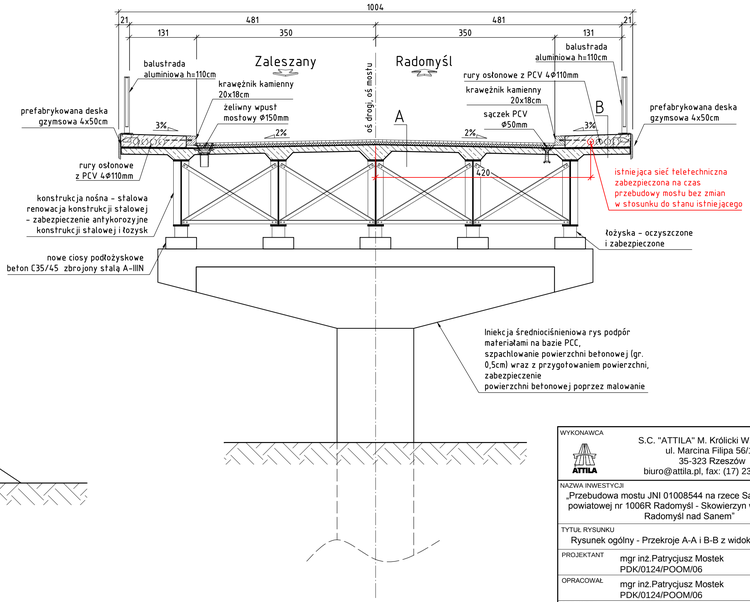

WYKONAWCA	S.C. "ATTILA" M. Królicki W. Jóźwiak ul. Marcina Filipa 56/12 35-323 Rzeszów biuro@attila.pl, fax: (17) 230 23 44	INWESTOR Zarząd Dróg Powiatowych w Stalowej Woli
NAZWA INWESTYCJI	„Przebudowa mostu JNI 01008544 na rzece San w ciągu drogi powiatowej nr 1006R Radomyśl - Skowierzyn w miejscowości Radomyśl nad Sanem"	STADIUM PW
TYTUŁ RYSUNKU	Rysunek ogólny - Przekroje A-A i B-B z widokami na podpory	DATA 11.2014
PROJEKTANT	mgr inż.Patrycjusz Mostek PDK/0124/POOM/06	SKALA 1:50
OPRACOWAŁ	mgr inż.Patrycjusz Mostek PDK/0124/POOM/06	NR RYS 4
SPRAWDZIŁ	mgr inż.Rafał Leń PDK/0107/POOM/10	