
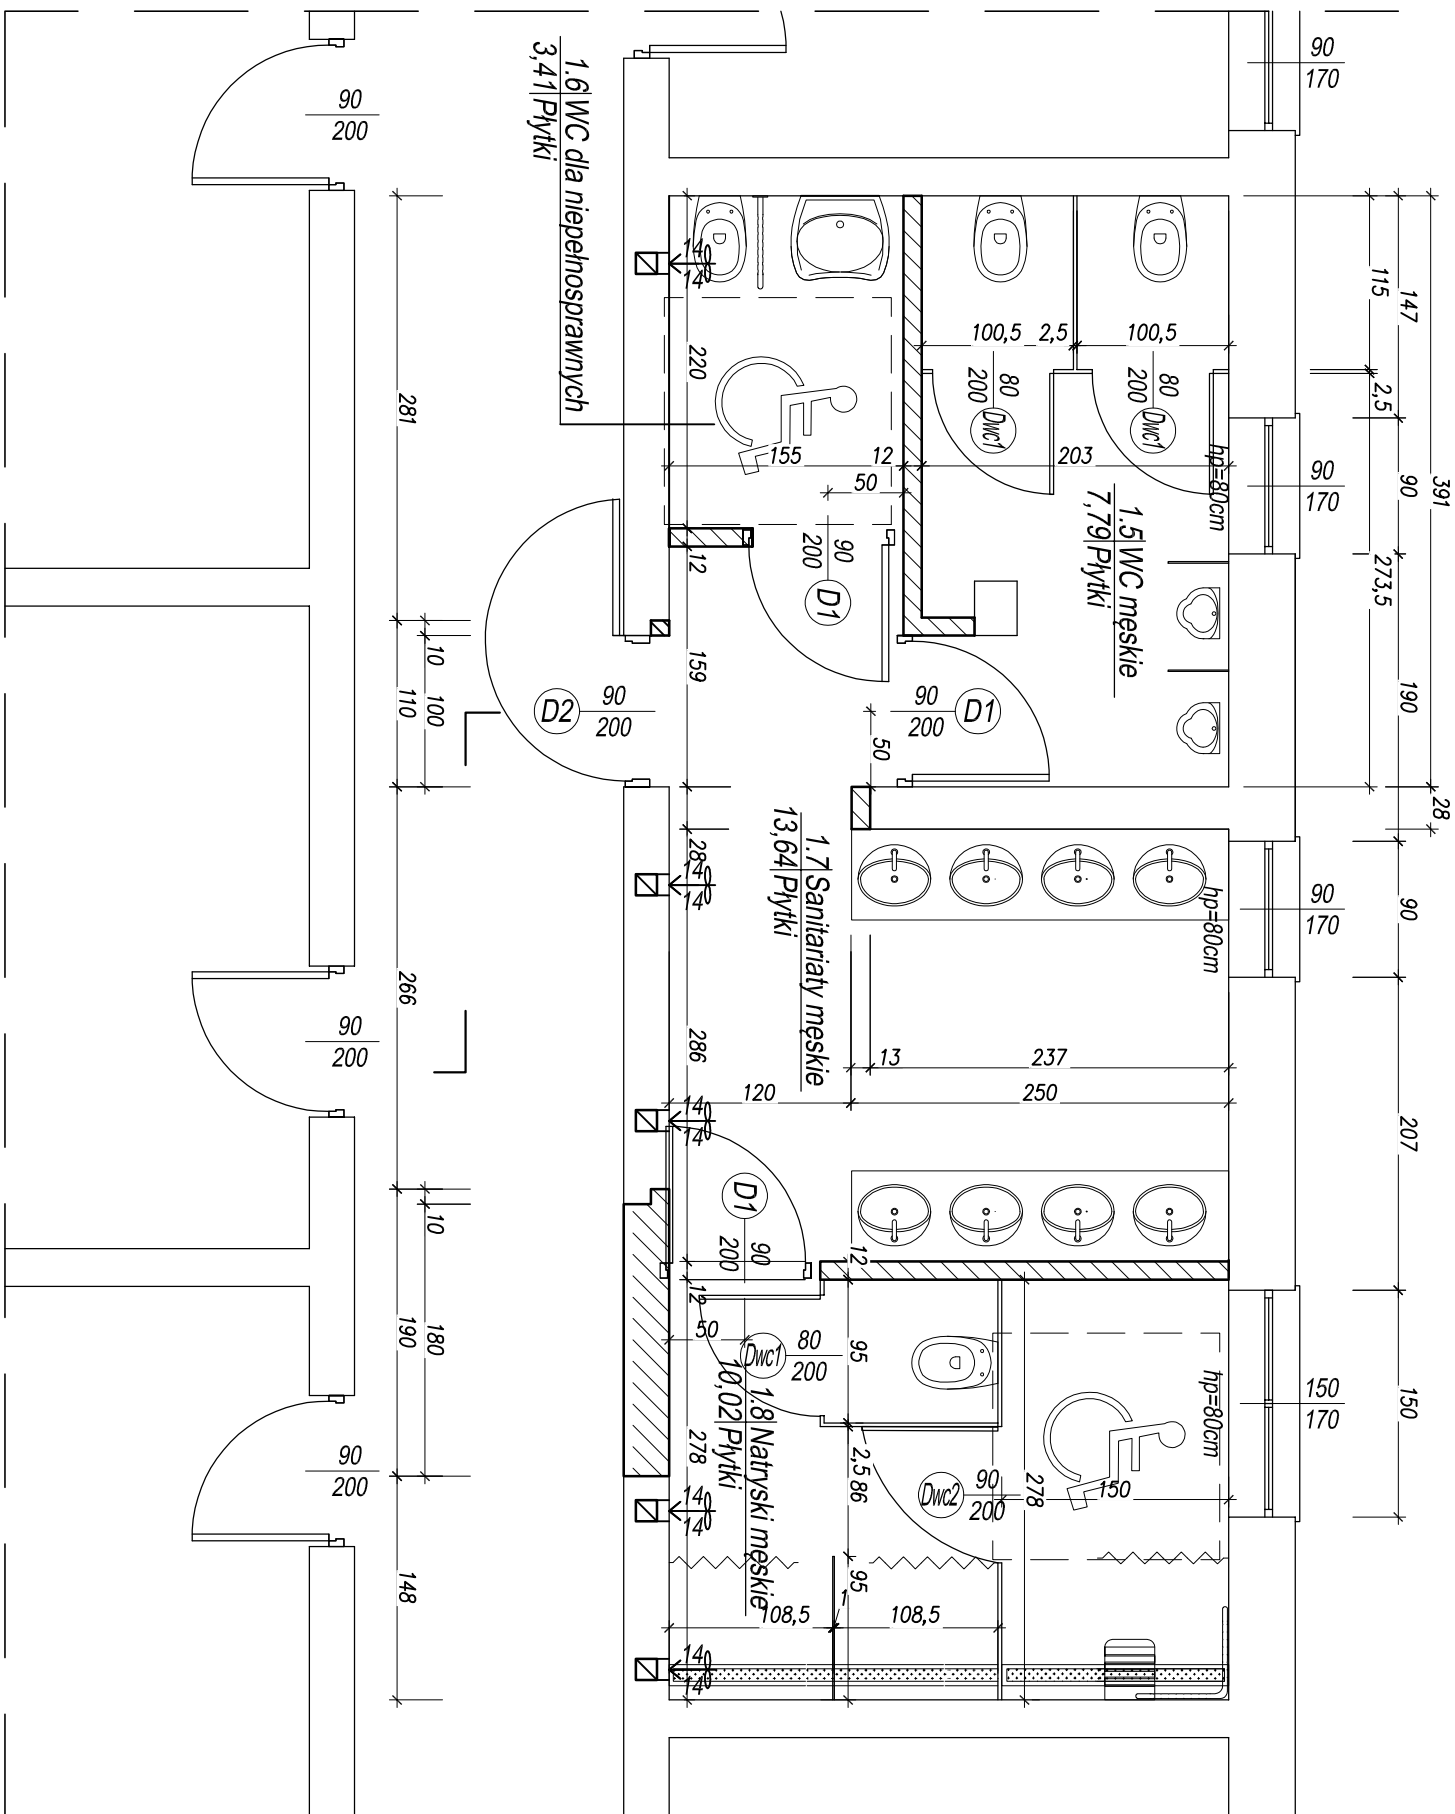


RZUT / PIĘTRA - fragment

1:50

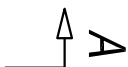

OZNACZENIA:

-ścią z cegły kratówki K-3 kl. 15 na
zaprawie cem.-wap. o wytrzymałości 5MPa

-ścianki działowe z płyty HPL $h_{ca}=2,02m$

-projektowana stolarka drzwiowa

-istniejąca ściana

[illegible]

RZUT I PIĘTRA - fragment

289/2018

1A

Zastrzeżenie: Zastrzegam sobie wszelkie prawa wynikające z Ustawy o prawie autorskim. Rysunek niniejszy nie może być w całości lub w części przerzeczony, uzupełniony lub oddany do użytku komukolwiek, bez pisemnej zgody firmy JKPROJEKT w Jaskwicach