
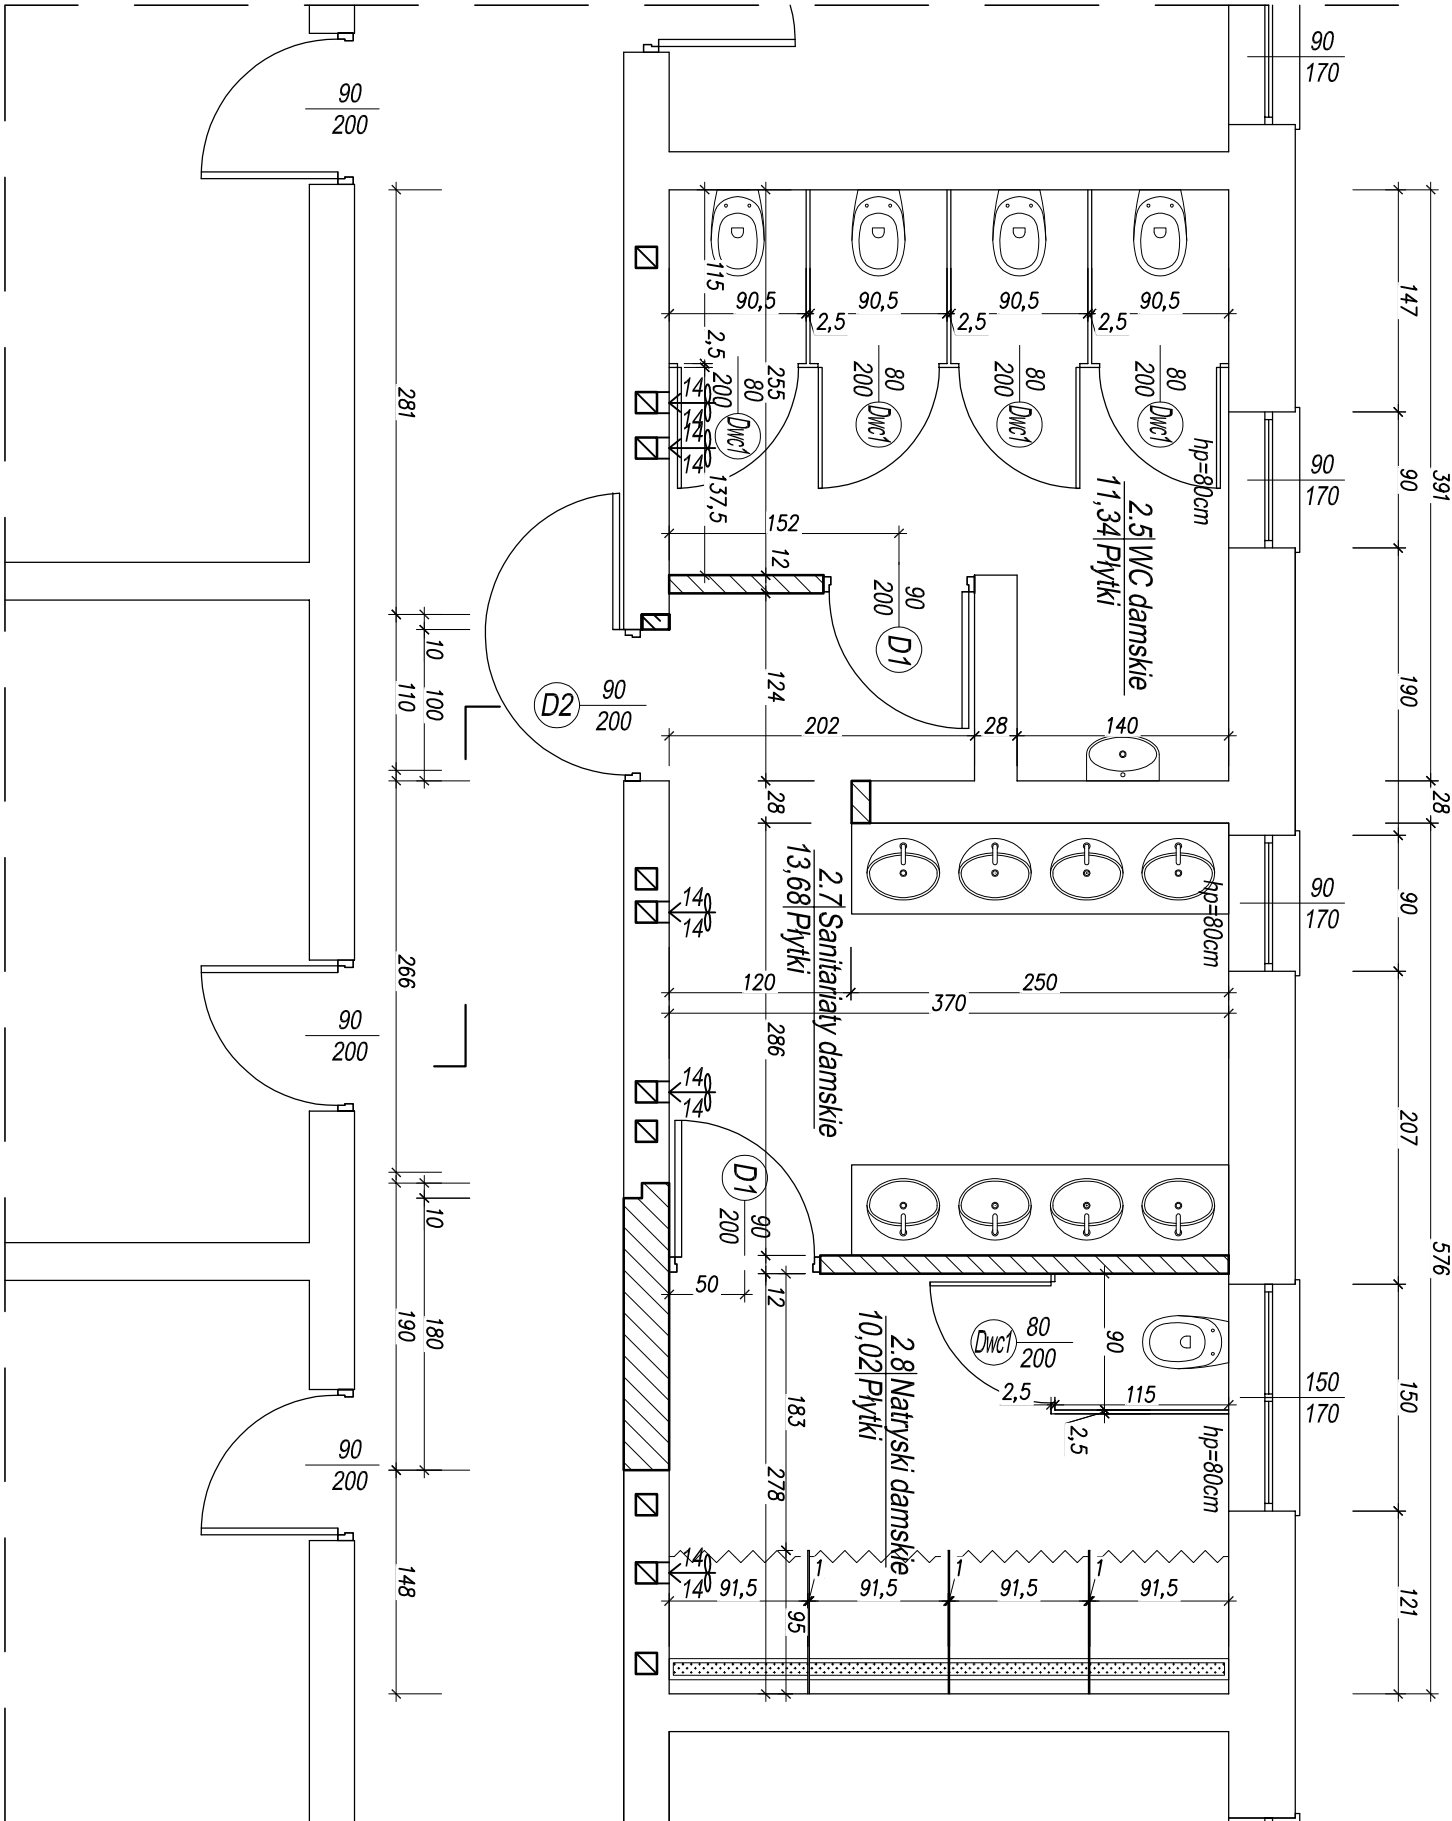


RZUT II PIĘTRA - fragment

1:50

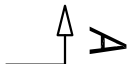

OZNACZENIA:

-ściana z cegły krawówki K-3 kl. 15 na zaprawie cem.-wap. o wytrzymałości 5MPa

-ścianki działowe z płyty HPL hcał=2,02m

-projektowana stolarka drzwiowa

-istniejąca ściana

JK PROJEKT
PRACOWNIA PROJEKTOWA

37-403 Jaskowice
ul. Wiatłowa 9
tel/fax: 15-642-5650
tel kom: 801 292 790
e-mail: jkprojekt@interia.eu

Obiekt: REMONT POMIESZCZEŃ SANITARNYCH W BUDYNKU ZESPÓŁU
PLACÓWEK OSWATOWO-WYCHOWAWCZYCH W STALOWEJ WOLI

Adres: DZIAŁKA NR 4225
JEDNOSTKA: 181801, 1 STALOWA WOLA
OBREB: 0003 CENTRUM
37-450 STALOWA WOLA

Inwestor: POWIAT STALOWOWOLSKI		
ul. PODLESNA 15, 37-450 STALOWA WOLA		
Funkcja	Imię Nazwisko	Nr. 1 specjalność uprawnień
PROJEKTOWAŁ	mgr inż. arch KRYSZTIAN MENCZEL	53/Tbg/78
SPRAWDZIŁ	mgr inż. arch MAREK GIERULSKI	29/Tbg/93
Bransz:	Specjalność architektoniczna	
ARCHITEKTURA	Faza projektu: PROJEKT BUDOWLANY	
Skala: 1:50	Data projektu: 05.2019	

RZUT II PIĘTRA - fragment

Projekt nr:
2891/2018

Rys. nr:
2A

Zastrzega się wszelkie prawa wynikające z Ustawy o prawie autorskim. Rysunek niniejszy nie może być w całości lub w części przerysowywany, uzupełniany lub oddziaływać komunikować, bez pisemnej zgody firmy JKPROJEKT w Jaskowicach