Poświadcza się zgodność niniejszej kopii z treścią materiału państwowego zasobu geodezyjnego i kartograficznego	
Organ prowadzący państwowy zasób geodezyjny i kartograficzny	STAROSTA STALOWOWOLSKI Powiatowy Ośrodek Dokumentacji i Geodezyjnej i Kartograficznej w Stalowej Woli
Nazwa materiału zasobu	Mapa Zasadnicza
Identyfikator ewidencyjny materiału zasobu	P.1818.2015.2283
Data wykonania kopii	31.05.2019
Imię, nazwisko i podpis osoby reprezentującej organ	Lucja Reguła-Owsicka

Z up. STAROSTY
mgr Tomasz Grobel
STAROSTA

Województwo: 18 podkarpackie
Powiat: 1818 stalowowolski
Gmina: 181801_1 Stalowa Wola
Obręb: 181801_1.0003 Centrum
Układ współrzędnych: 2000/21
Sekcja: 7.136.30.07.1.4
Skala: 1:500
Wniosek nr: GN.IX.1.6642.1048.2019

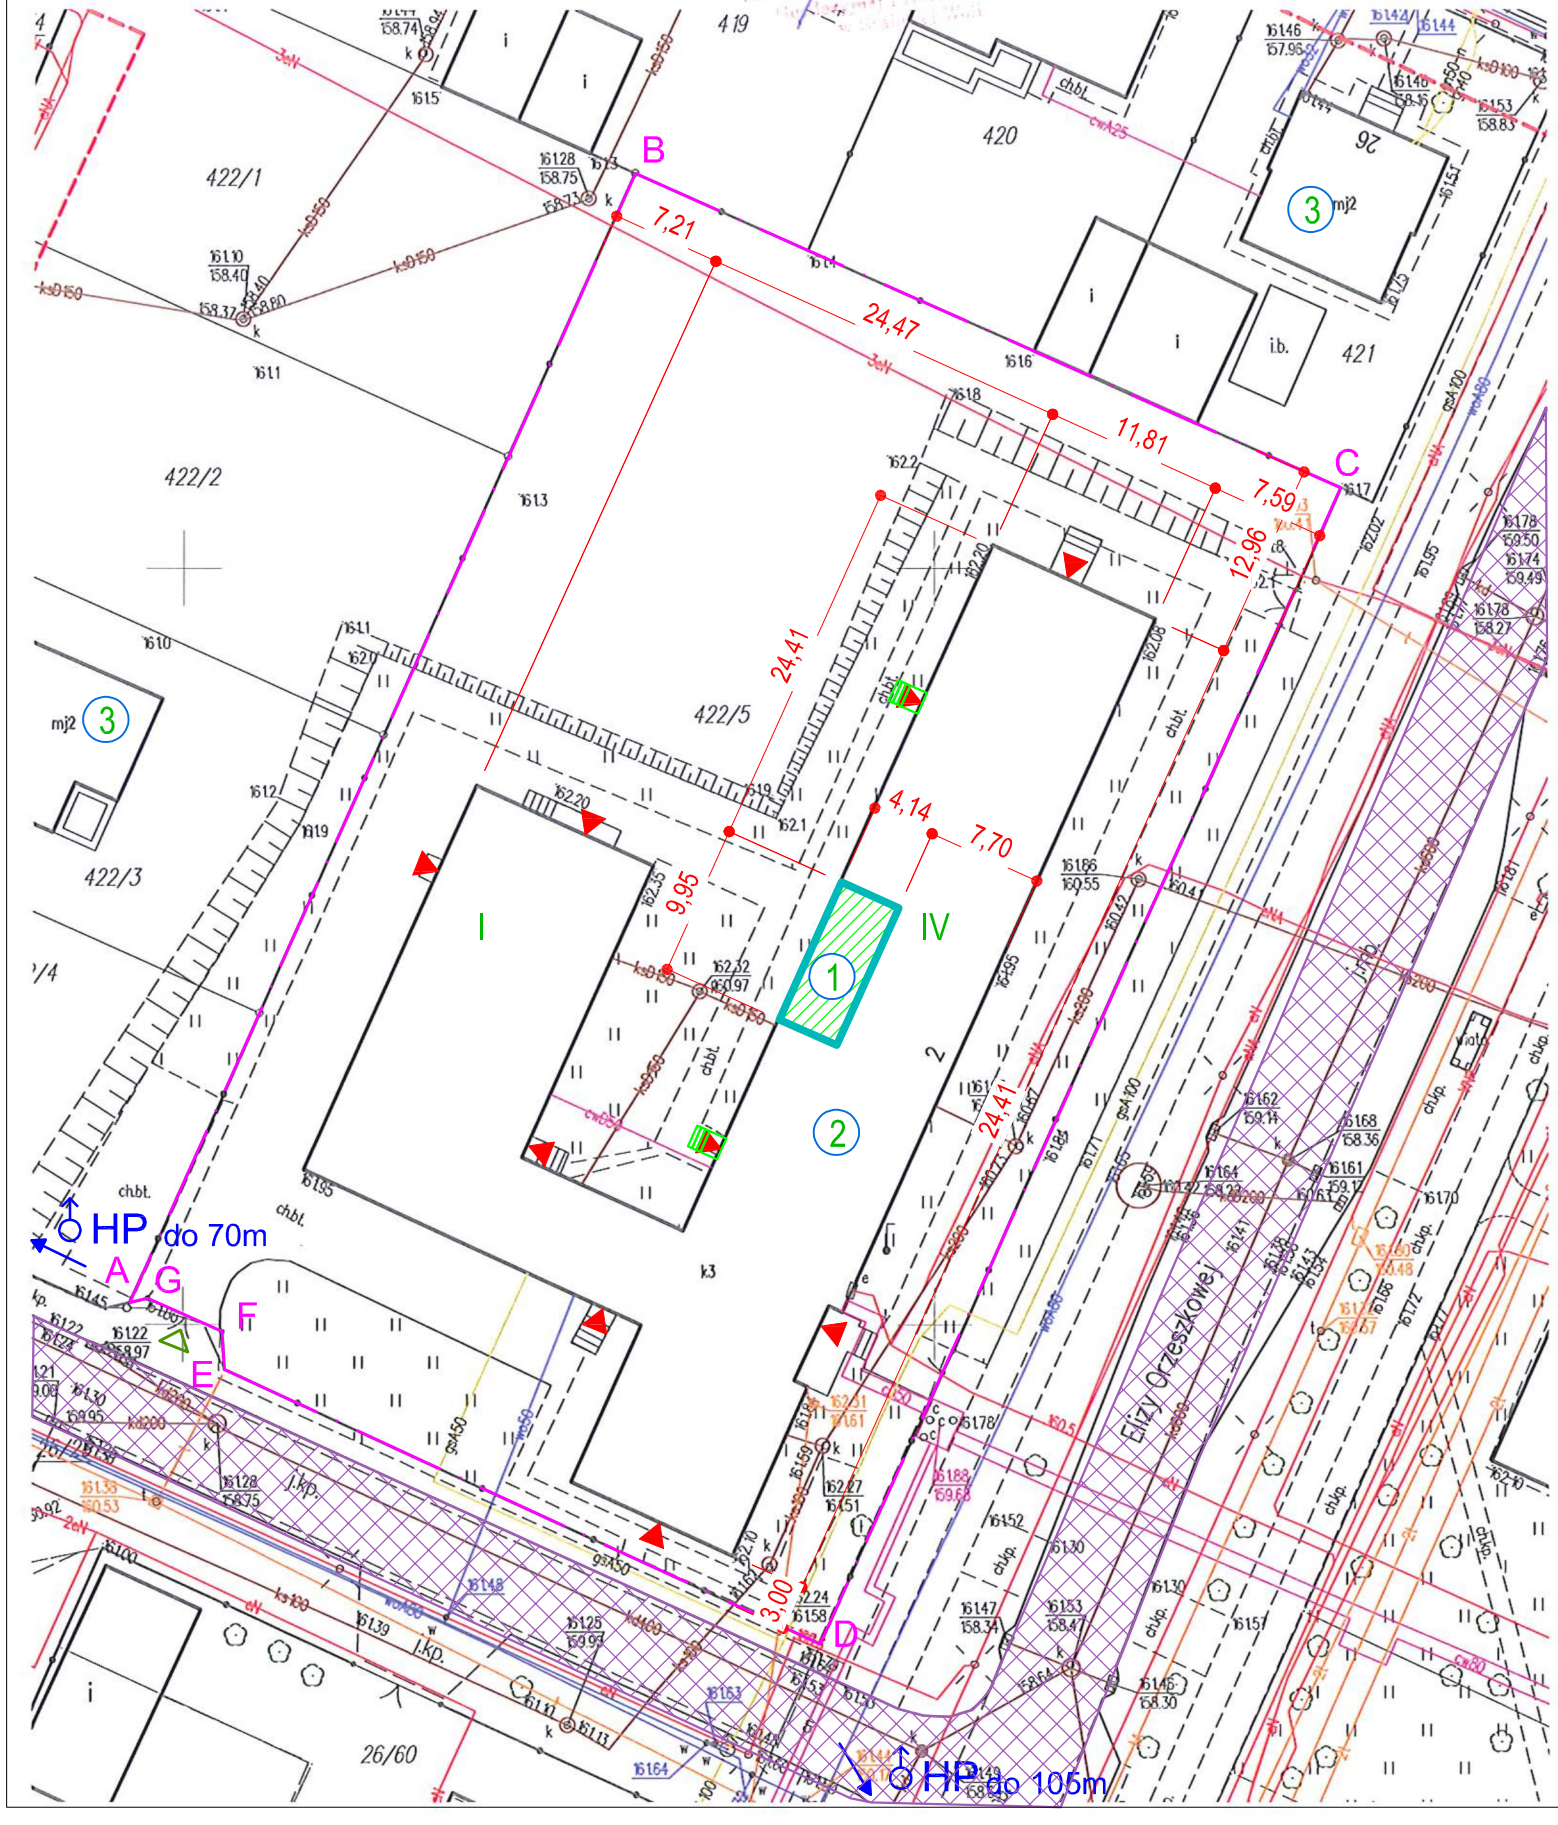

LOKALIZACJA
DZIAŁKI NR 442/5 POD REMONT POMIESZCZEŃ W BUDYNKU ZESPOŁU PLACÓWEK OŚWIATOWO - WYCHOWAWCZYCH
1:500

INWESTOR: POWIAT STALOWOWOLSKI
UL. PODLEŚNA 15
37-450 STALOWA WOLA

ADRES BUDOWY: DZIAŁKA NR EWID. 442/5
37-450 STALOWA WOLA
UL. E. ORZESZKOWEJ 2

N

OZNACZENIA:

1 CZĘŚĆ BUDYNKU OBJĘTA REMONTEM W OBSZARZE I, II i III PIĘTRA

2 CZĘŚĆ BUDYNKU NIE OBJĘTA REMONTEM

3 BUDYNKI MIESZKALNE JEDNORODZINNE

PROJEKTOWANE SCHODY ZEWNĘTRZNE

AB...FG GRANICA DZIAŁKI

ISTNIEJĄCY ZJAZD NA DZIAŁKĘ

HP ISTNIEJĄCE HYDRANTY NAZIEMNE

ISTNIEJĄCA DROGA POŻAROWA

JK PROJEKT
PRACOWNIA PROJEKTOWA
37-403 Jastkowice
ul. Wałowa 9
tel/fax:15-642-5650
tel kom: 601 292 790
e-mail:jkprojekt@interia.eu

Oblekt:	REMONT POMIESZCZEŃ SANITARNYCH W BUDYNKU ZESPOŁU PLACÓWEK OŚWIATOWO-WYCHOWAWCZYCH W STALOWEJ WOLI
Adres:	DZIAŁKA NR 422/5 JEDNOSTKA: 181801_1 STALOWA WOLA OBRĘB: 0003 CENTRUM 37-450 STALOWA WOLA
Inwestor:	POWIAT STALOWOWOLSKI UL. PODLEŚNA 15, 37-450 STALOWA WOLA

Funkcja	Imie Nazwisko	Nr. i specjalność uprawnień	Podpis
PROJEKTOWAŁ	mgr inż. arch KRYSTIAN MENCFEL	53/Tbg/78 Specjalność architektoniczna	
SPRAWDZIŁ	mgr inż. arch MAREK GIERULSKI	29/Tbg/93 Specjalność architektoniczna	

Branża: ARCHITEKTURA	Faza projektu: PROJEKT BUDOWLANY
Skala: 1:500	Data projektu: 05.2019

Nazwa rysunku
LOKALIZACJA

Projekt nr:	Rys. nr:
289/2018	0

Zastrzega się wszelkie prawa wynikające z Ustawy o prawie autorskim. Rysunek niniejszy nie może być w całości lub w części przerysowany, uzupełnony lub odstąpiony komukolwiek, bez pisemnej zgody firmy JKPROJEKT w Jastkowicach