
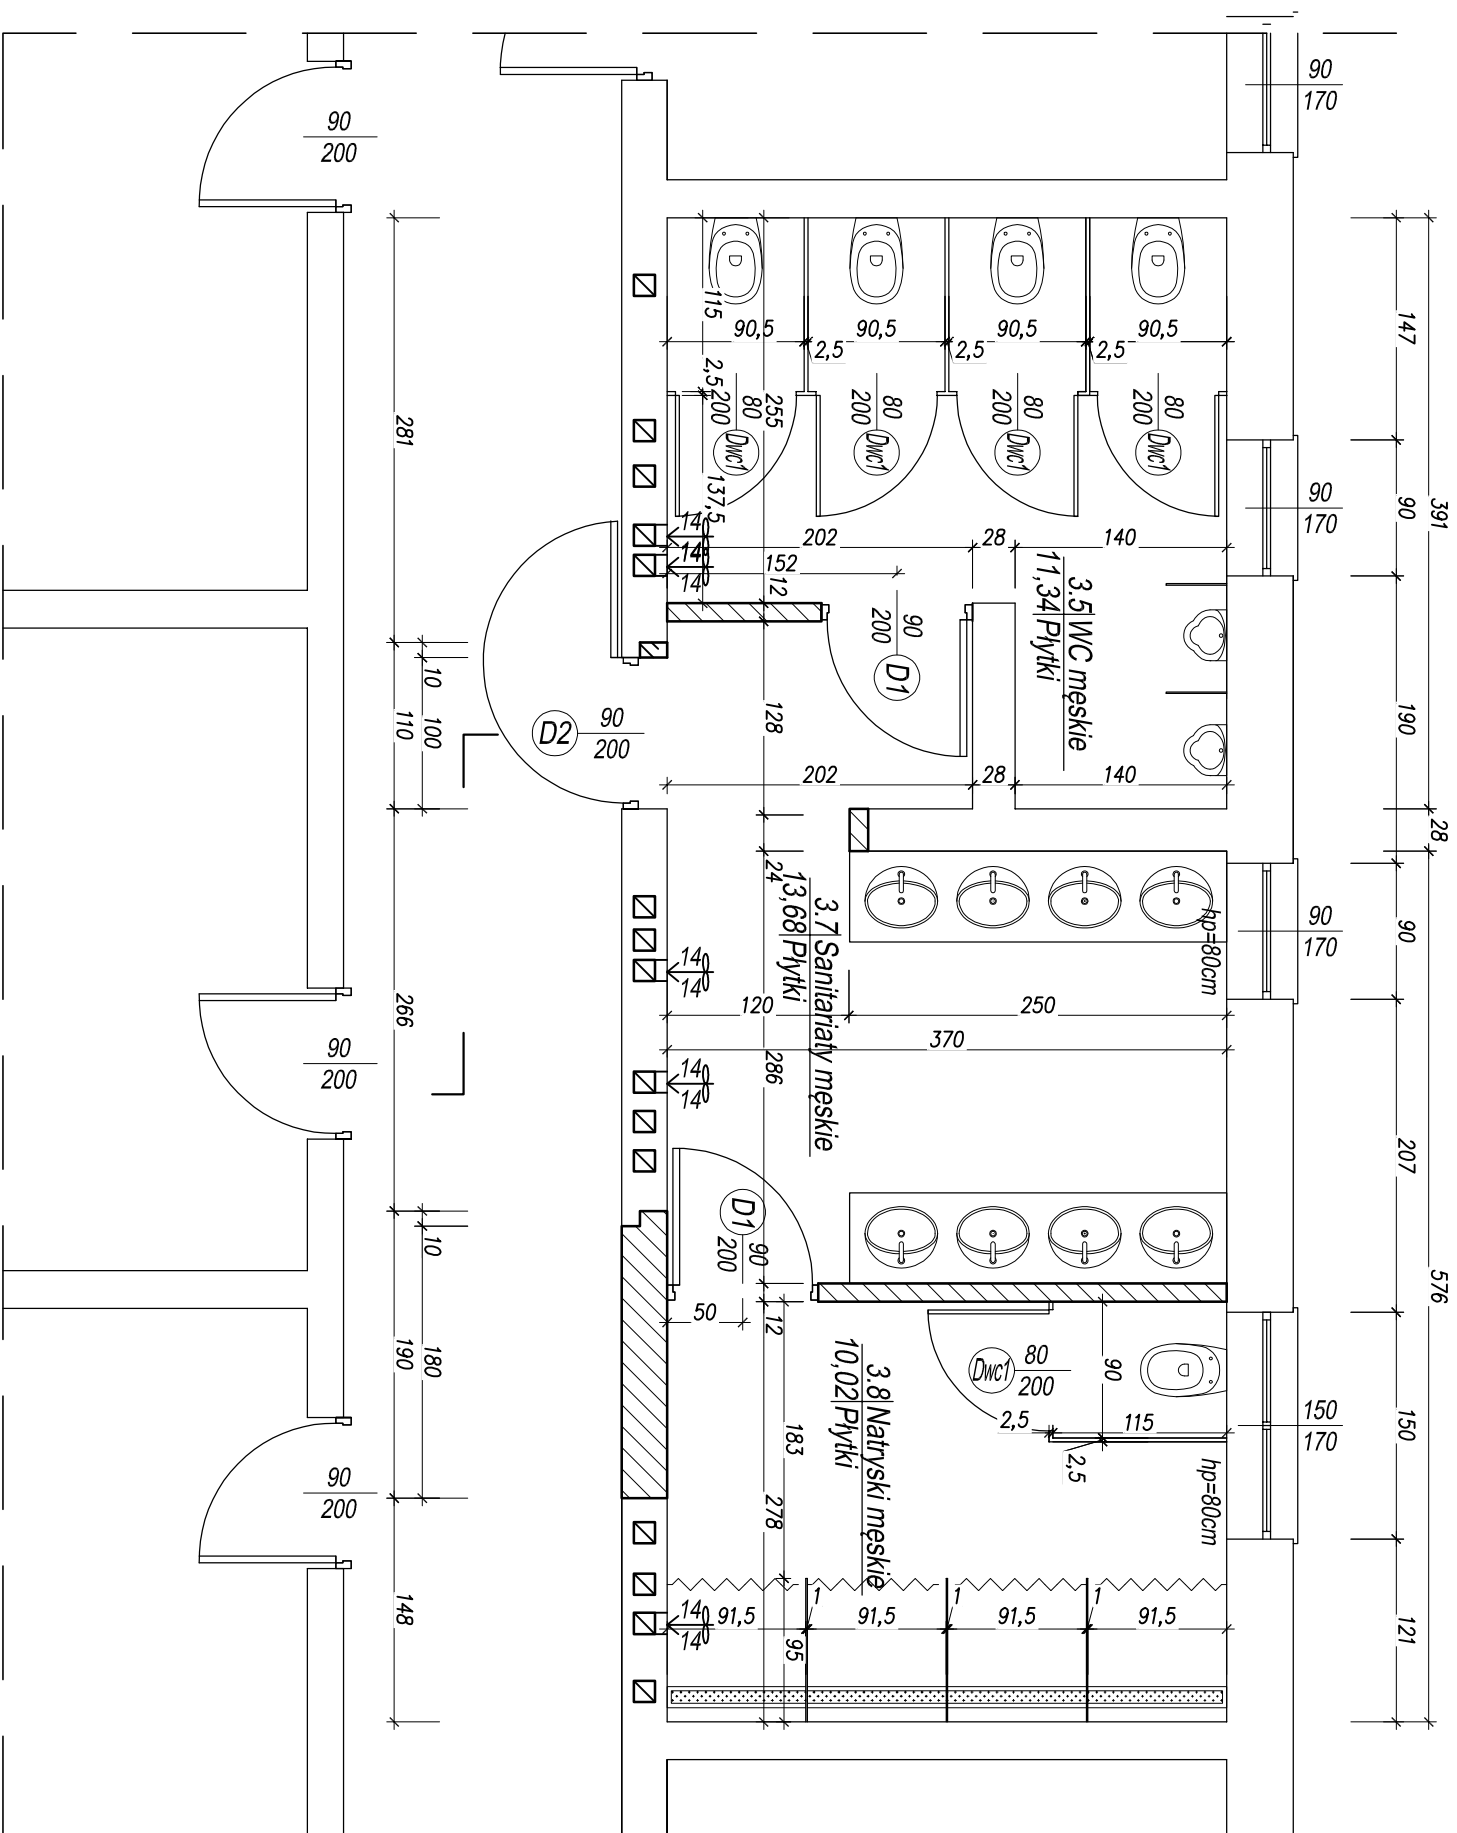


*RZUT III PIĘTRA - fragment*

1:50

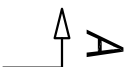

## OZNACZENIA:

-ścianna z cegły kratówki K-3 kl. 15 na zaprawie cem.-wap. o wytrzymałości 5MPa

-ścianna z cegły kratówki K-3 kl. 15 na zaprawie cem.-wap. o wytrzymałości 5MPa

-ścianki działowe z płyty HPL  $h_{ca}=2,02m$

-projektowana stolarka drzwiowa

-istniejąca ściana

<div>JKPROJEKT</div> <div>PRACOWNIA PROJEKTOWA</div>			37-403 Jastkowice ul. Wolowa 9 tel/fax: 0-64-2660 tel/kom: 601 282 790 e-mail: jkprojekt@interia.eu
Ochotek:			REMONT POMIESZCZEN SANITARNYCH W BUDYNKU ZESPOLU PLACOWEK OSIATLOWO-WYCIOWAWCZYCH W STALOWEJ WOLI
Adres:			DZIALKA NR 42/25 JEDNOSTKA: 181801, 1 STALOWA WOLA OSRBEK-0003 CENTRUM 37-450 STALOWA WOLA
Inwestor:			POWIAT STALOWOWOLESKI UL. PODLESNA 15, 37-450 STALOWA WOLA
Funkcja	Imię Nazwisko	Nr i specjalność uprawnień	Podpis
PROJEKTOWAL	mgr inż. arch KRYSZTOF MENEFEL	537/tg/78 Specjalność architektoniczna	
SPRAWDZIL	mgr inż. arch MAREK GIERULSKI	29/tg/83 Specjalność architektoniczna	

ARCHITEKTURA	PROJEKT BUDOWLANY
Strona: 1:30	Data projektu: 05.2019
Nazwa rysunku	
RZUT III PIĘTRA - fragment	
Projekt nr: 289/2018	Rys. nr: 3A

Zastępcą się wszelkie prawa wynikające z Ustawy o prawie autorskim. Rysunek niniejszy nie może być w całości lub w części przerysowany, uzupełniony lub odstąpiony komunikowi, bez pisemnej zgody firmy JKPROJEKT w Jaskwicach