


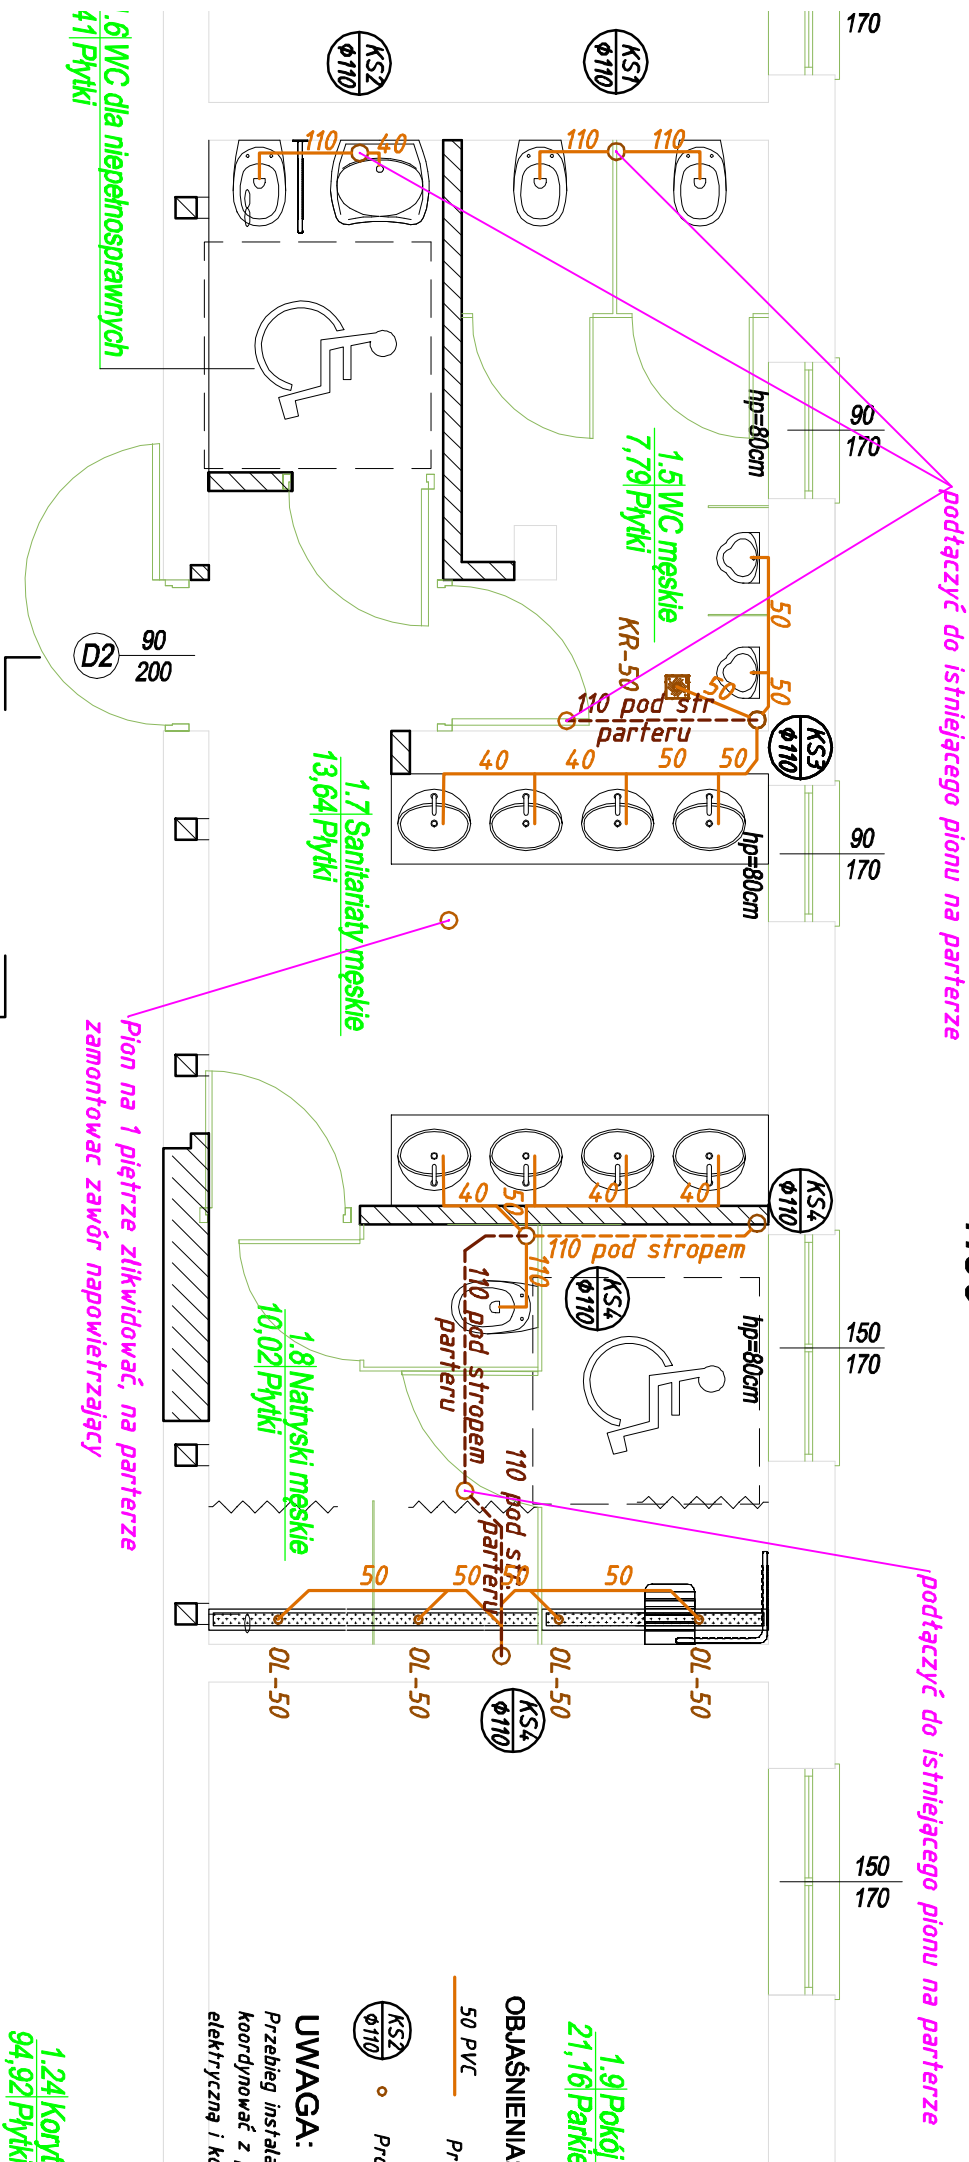

RZUT I PIĘTRA

1:50



1.9 Pokój
21,16 Parkiet

OBJAŚNIENIA

50 PVL

Projektowana instalacja kanalizacji sanitarnej – podejścia po przybory

50 PVC

• Projektowany pion kanalizacji sanitarnej



UWAGA:

Przebieg instalacji wody zimnej, ciepłej, cyrkulacji, kan. smatrnego koordynować z prowadzeniem instalacji c.o., instalacja elektryczna i konstrukcja budynku

1.24	Koryt
94,92	Płytki

[illegible]