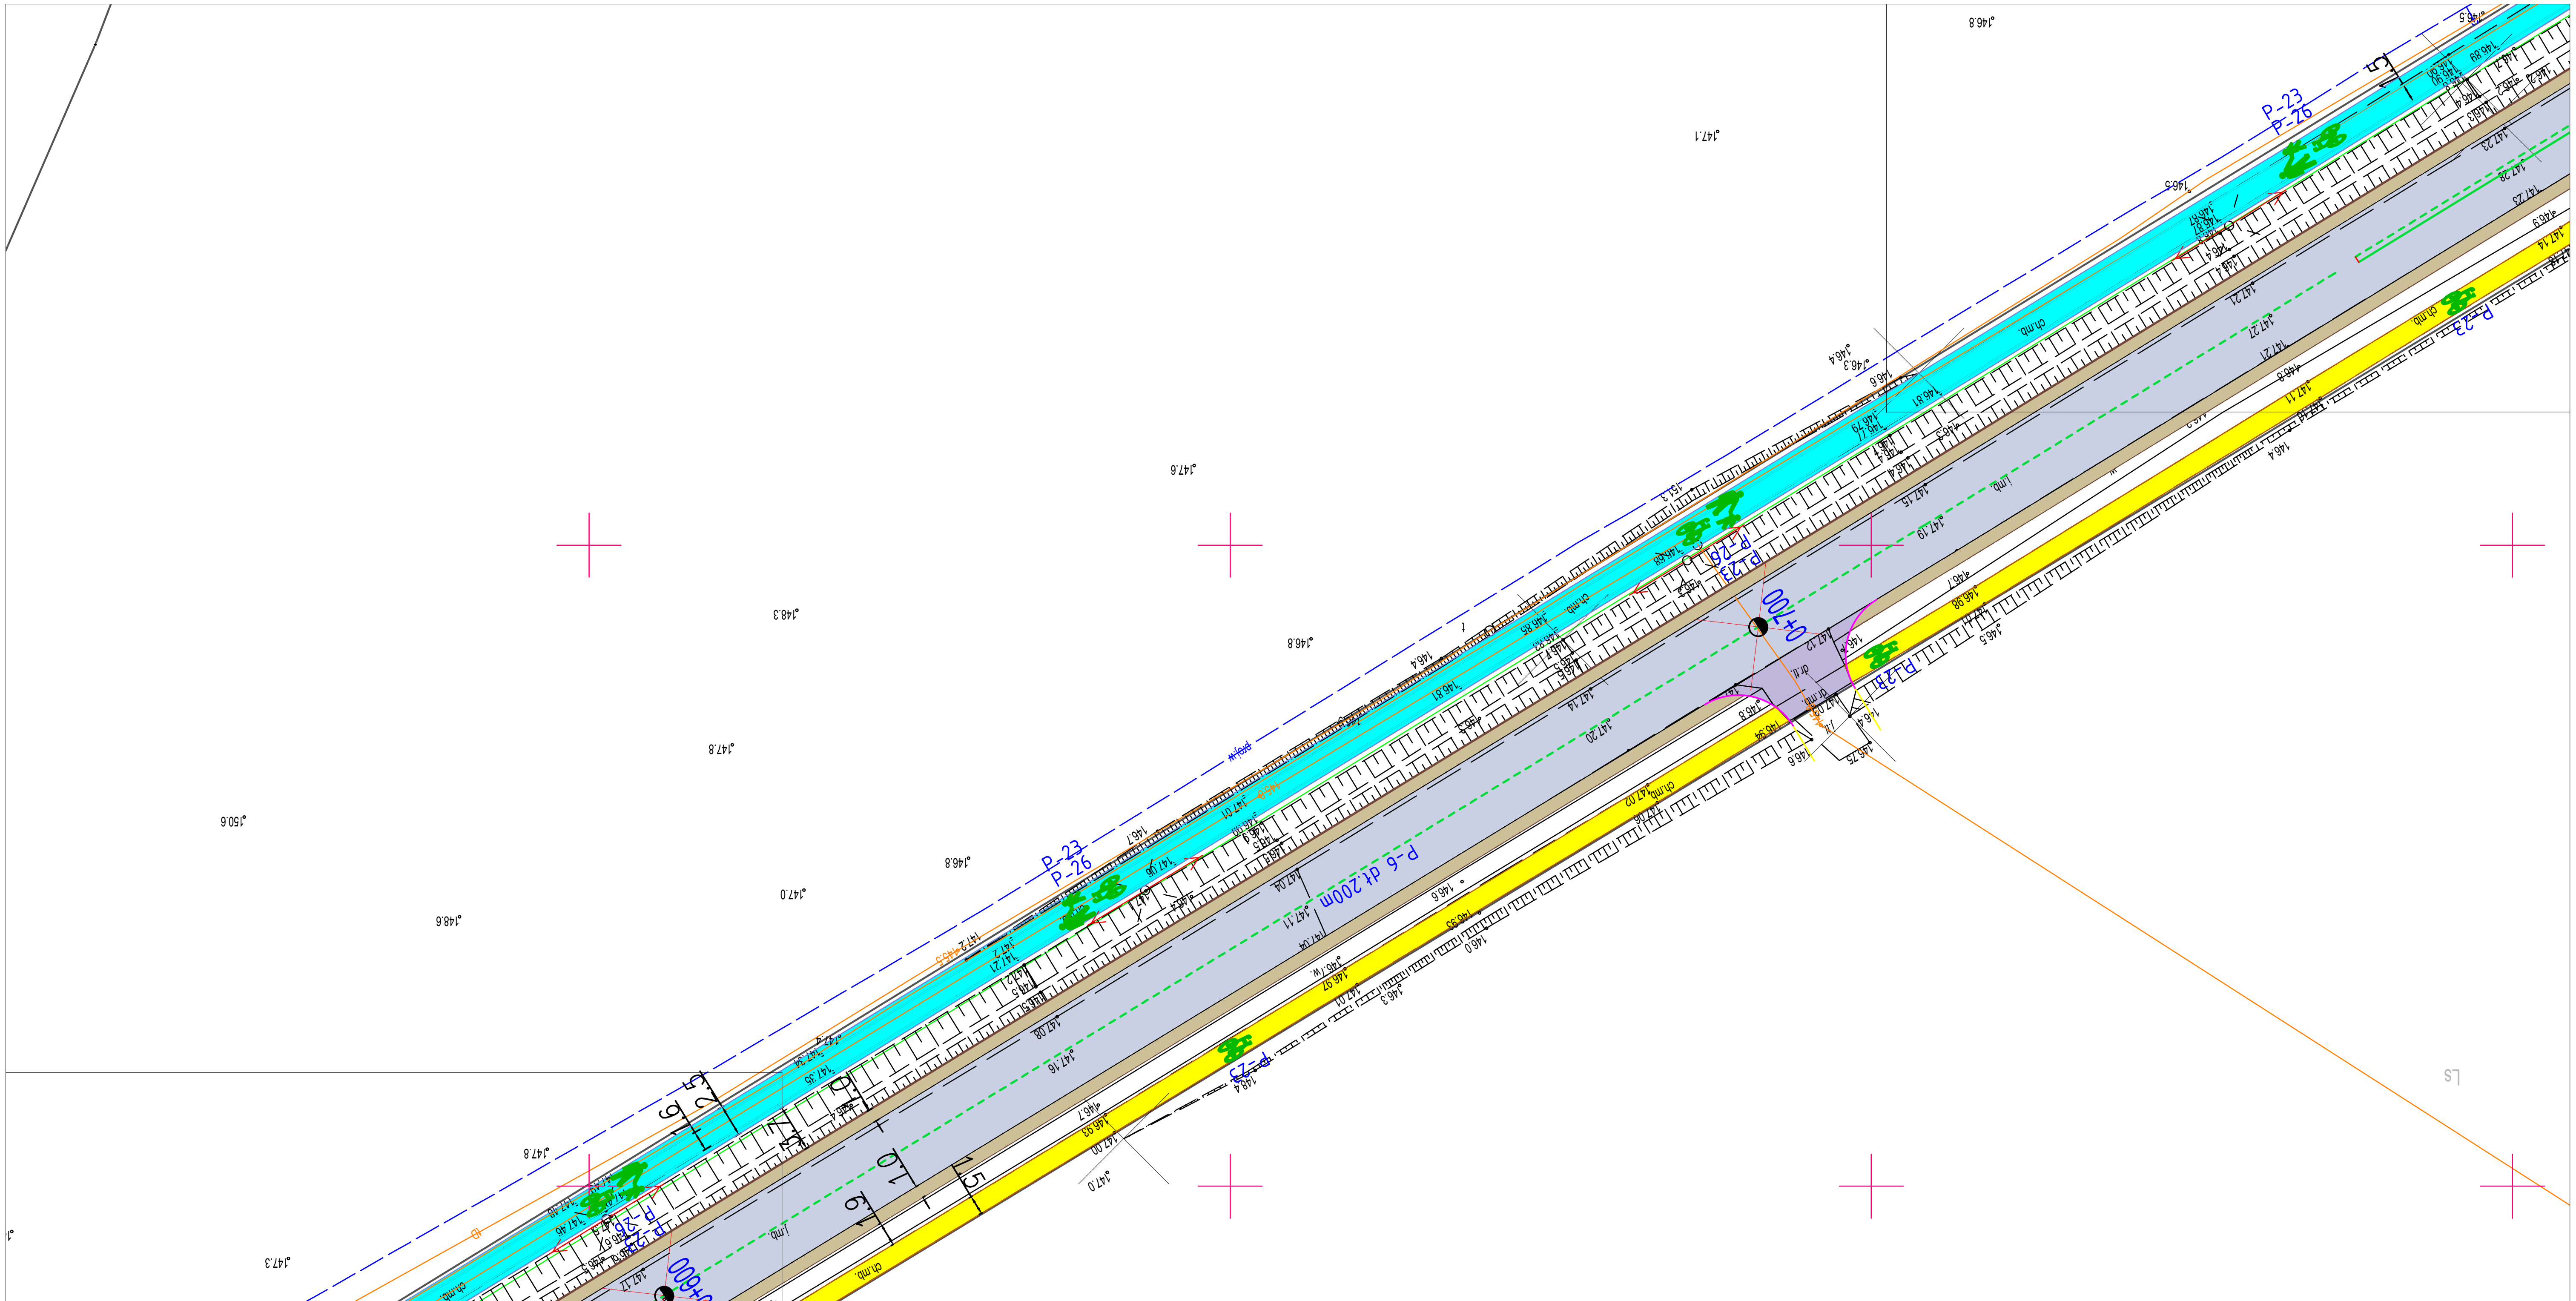

MARTYNA WYDRA 39-400 TARNOBRZEG, KOPERNIKA 28/41 NIP: 8672247389		INWESTOR: POWIAT STALOWOWOLSKI UL. PODLEŚNA 15; 37-450 STALOWA WOLA	
Temat	***PRZEBUDOWA DROGI POWIATOWEJ NR 1006R RADOMYŚL - SKOWIERZYN W MIEJSCOWOŚCI RADOMYŚL NAD SANEM***		
Nazwa rysunku	PROJEKT STAŁEJ ORGANIZACJI RUCHU PLAN SYTUACYJNY		Nr Rys. 2.5
Faza	PROJEKT BUDOWLANY	Data: VI 2021	Skala - 1:500
	Imię i nazwisko:	Nr upr:	Podpis:
Projektant	inż. Zbigniew Wydra	K-106/2	
Opracował	mgr inż. Kamil Wydra		