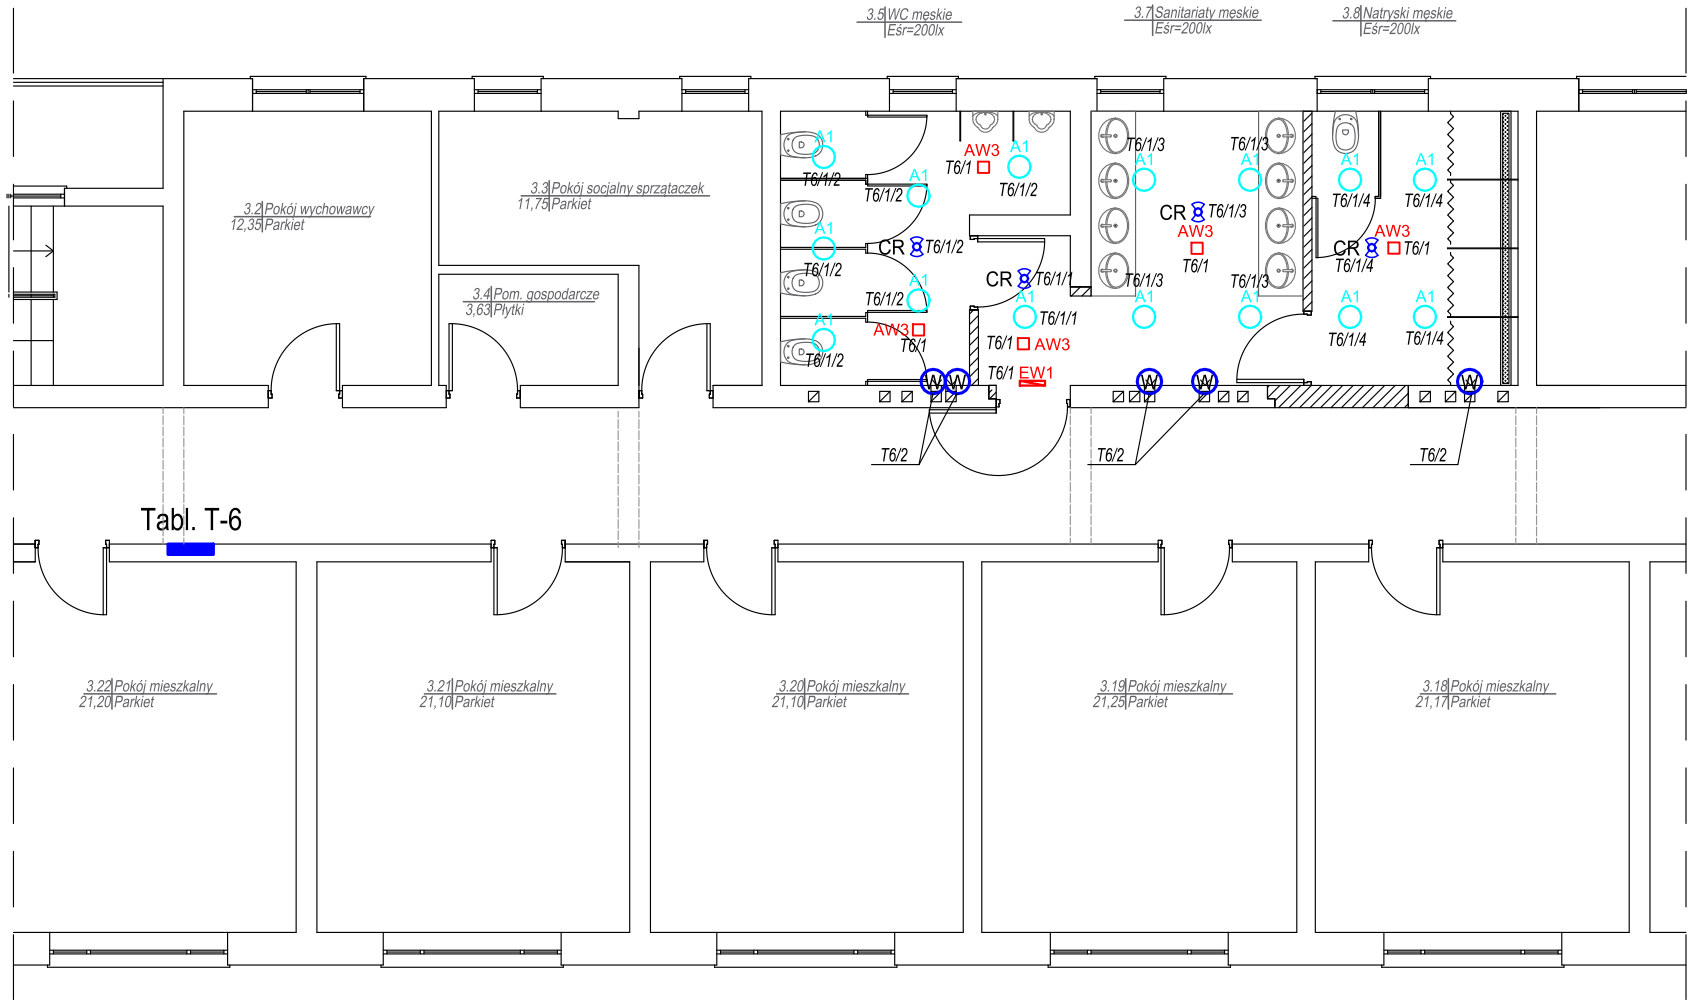

RZUT III PIĘTRA

1:100

UWAGI:

1. *Projektowane obwody zasilić z istniejących tablic obiektowych.*
2. *Typy przewodów zasilających jak na schematach instalacji.*
3. *Prowadzenie instalacji n/t w listwach naściennych (komunikacja) oraz p/t (przebudowywane pomieszczenia).*
4. *W pomieszczeniach narażonych na działanie wilgoci stosować osprzęt i oprawy w wykonaniu bryzgoszczelnym.*
5. *Układ pracy sieci: TN-S.*
6. *Należy stosować oprawy LED zgodne z normą PN-EN 62471:2010 Bezpieczeństwo fotobiologiczne lamp i systemów lampowych.*

OZNACZENIA:

A1 — *Oprawa oświetleniowa RINGON LED 28W 1750lm 840 IP54 / producent ES-SYSTEM S.A.*

AW3 — *Oprawa oświetlenia ewakuacyjnego LUMI LUN LED 1x1 VWD IP65 ATI cert. CNBOP / autonomia 1h, / producent ES-SYSTEM S.A.*

EW1 — *Oprawa ośw. kierunkowego ARIS ASON LED 500cd/m2 IP40 ATI cert. CNBOP / autonomia 1h, producent ES-SYSTEM S.A.*

CR — *Mikrofalowy czujnik ruchu, IP44, nastropowy, 1000W 230V AC, regulacja czasu trwania świecenia do 15min., regulacja detekcji natężenia oświetlenia do 2000lx, regulacja zasięgu działania do 10m;*

W — *Wentylator łazienkowy wg PI, 20W 230V AC;*

Inwestor: Powiat Stalowowolski, ul. Podleśna 15, 37-450 Stalowa Wola	*PRZEBUDOWA POMIESZCZEŃ SANITARNYCH W BUDYNKU ZESPOŁU PLACÓWEK OŚWIATOWO-WYCHOWAWCZYCH W STALOWEJ WOLI.*	*Nr rys.:* 3	
	Temat:		
	Adres: DZ. NR EWID. 422/5, JEDN. EWID. 181801_1 STALOWA WOLA OBRĘB 3- CENTRUM UL. E. ORZESZKOWEJ 2, 37-450 STALOWA WOLA	*Skala:* 1:100	
Nazwa rysunku: **PLAN INSTALACJI ELEKTRYCZNYCH - III PIĘTRO**		**DATA** 05/2019	

AUTORZY OPRACOWANIA		**IMIĘ I NAZWISKO NR UPRAWN.**	**PODPIS**
Inst. elektryczne	*Projektant:* specjalność instalacyjna w zakresie sieci, instalacji i urządzeń elektrycznych i elektroenergetycznych	mgr inż. Andrzej Latawiec upr.nr PDK/0076/POOE/05	
	Sprawdzający: specjalność instalacyjna w zakresie sieci, instalacji i urządzeń elektrycznych i elektroenergetycznych	mgr inż. Mariusz Rolek upr.nr PDK/0074/POOE/05	