


RZUT I PIĘTRA
1:50

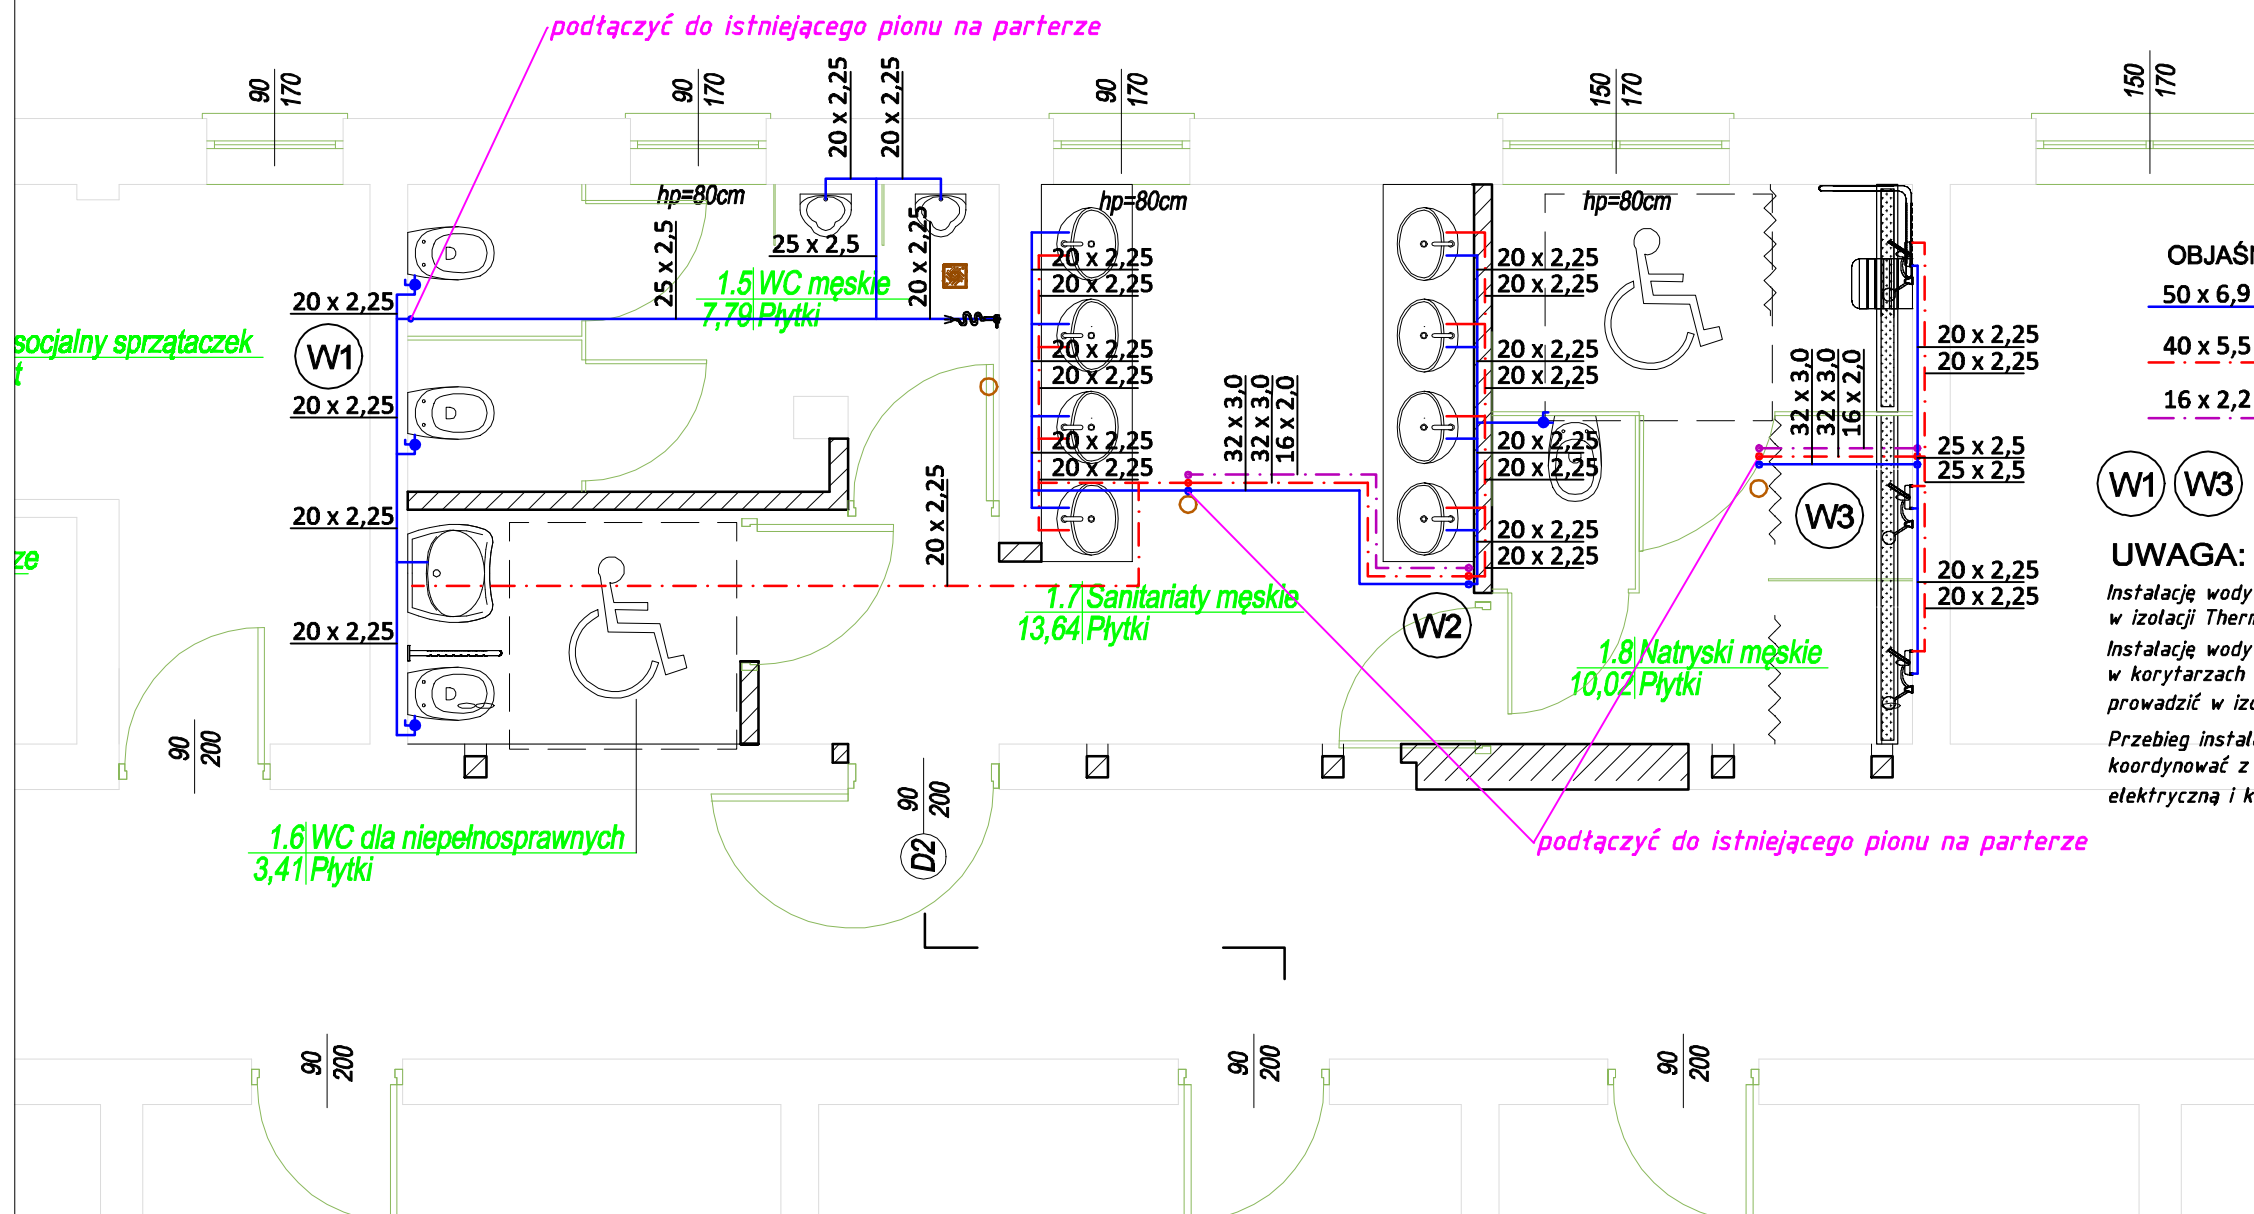

OBJAŚNIENIA:

50 x 6,9 Projektowana instalacja wody zimnej

40 x 5,5 Projektowana instalacja wody ciepłej

16 x 2,2 Projektowana instalacja wody ciepłej

W1 W3 : Projektowane piony instalacji wody zimnej, ciepłej i cyrkulacji

UWAGA:

Instalację wody zimnej, ciepłej i cyrkulacji – podtynkową prowadzić w izolacji Therma Compact IS gr.6mm firm. THERMAFLEX
Instalację wody zimnej, ciepłej i cyrkulacji natynkową – główne rozprzewodzenie w korytarzach – prowadzone w stropie podwieszonym, pomieszczeniu technicznym prowadzić w izolacji Therma Pur gr.20mm firm. THERMAFLEX
Przebieg instalacji wody zimnej, ciepłej, cyrkulacji, kan. śniatnrej koordynować z prowadzeniem instalacji c.o., instalacją elektryczną i konstrukcją budynku

PROJEKT - INSTAL STALOWA WOLA					
Tomasz Krawiec					
37-450 Stalowa Wola ul. Okulickiego 46A/29 Tel 606-112-775					
Nazwa i adres obiektu: PRZEBUDOWA POMIESZCZEŃ SANITARNYCH W BUDYNKU ZESPOŁU PLACÓWEK OSWIATOWO-WYCHOWAWCZYCH W STALOWEJ WOLI DZIAŁKA NR 422/S; JEDNOSTKA: 181801-1 STALOWA WOLA OBRĘB: 0003 CENTRUM 37-450 STALOWA WOLA			Branża SANITARNA	Skala 1:50	
Inwestor: POWIAT STALOWOWOLSKI ul. Podleśna 15, 37-450 Stalowa Wola			Nazwa rysunku:		
	Imię i nazwisko	Uprawnienia		Podpis	Stadium P.B.
Projektant	mgr inż. Tomasz Krawiec	Specjalność Instalacyjna w zakresie sieci, instalacji i urządzeń cieplnych, wentylacyjnych, gazowych, wodociagowych i kanalizacyjnych Nr upr. PKW/0279/PWOS/16			Nr rys.
		Specjalność Instalacyjna w zakresie sieci, instalacji i urządzeń cieplnych, wentylacyjnych, gazowych, wodociagowych i kanalizacyjnych			Data