


1:50

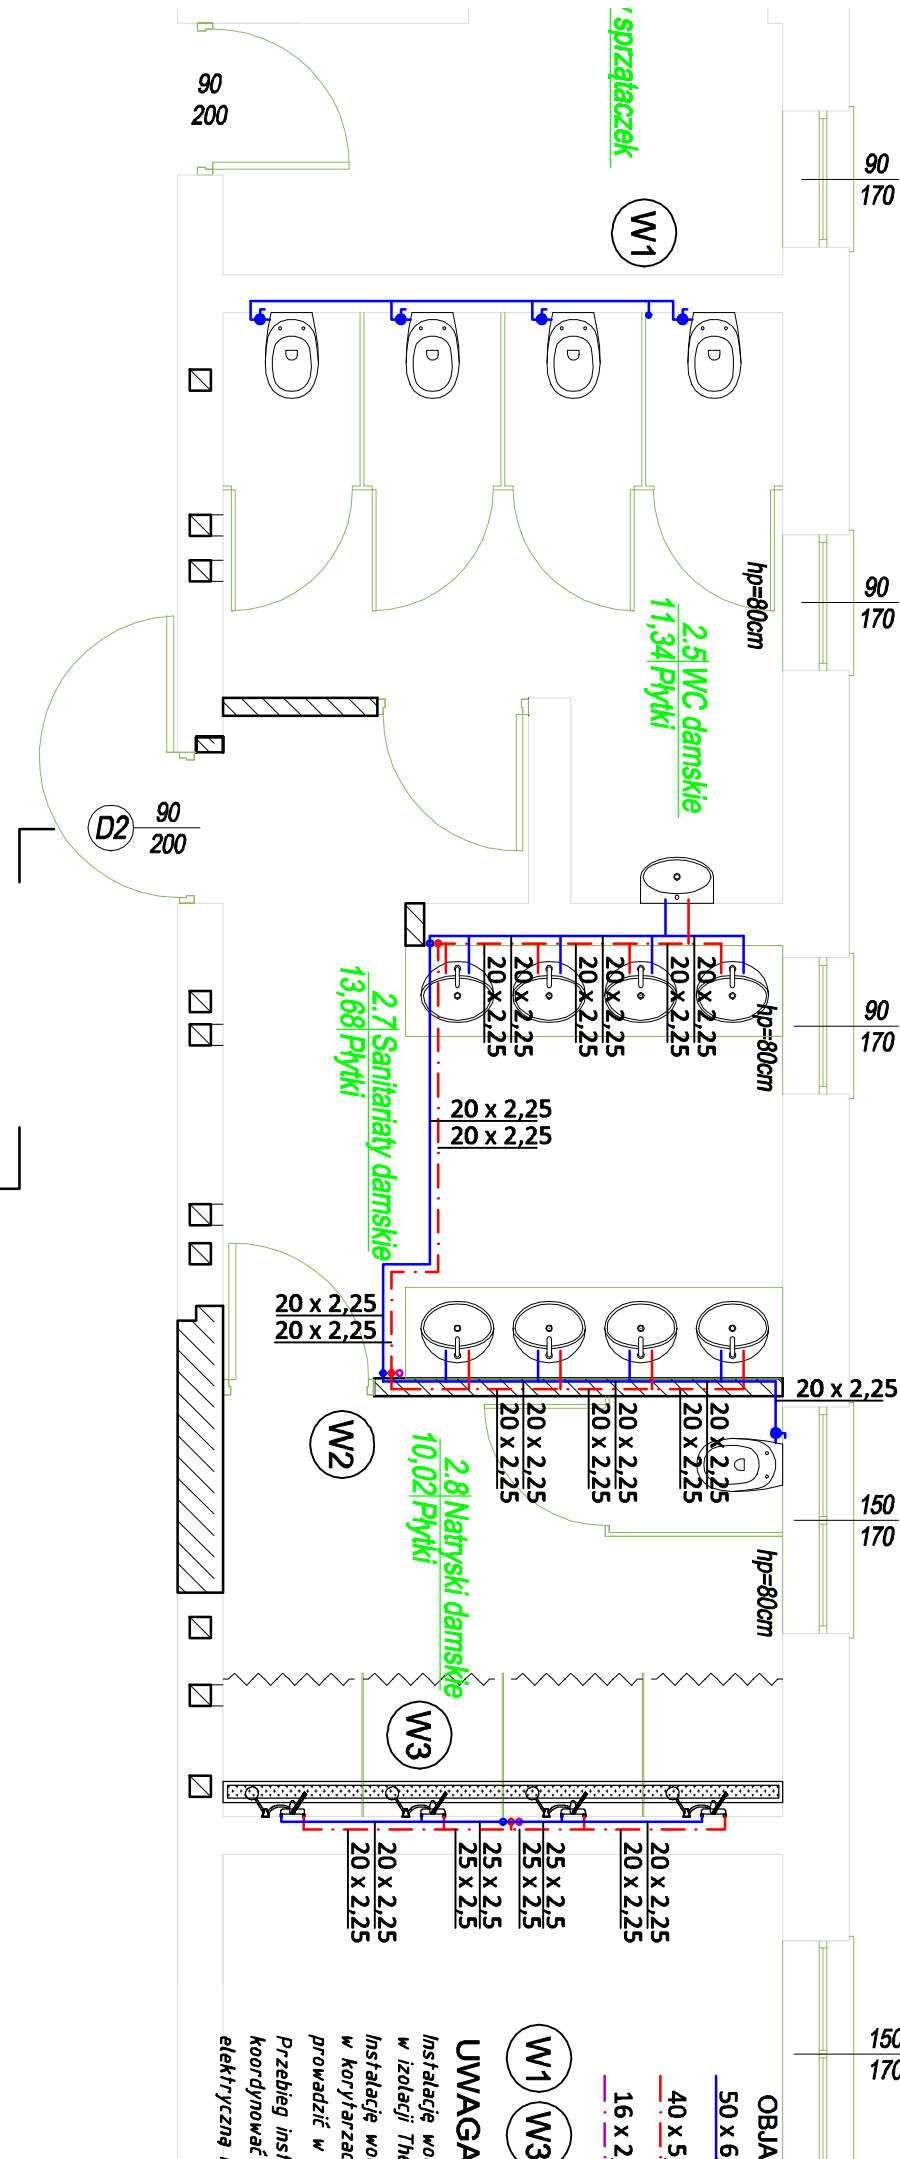

W1 W3

UWAGA:

<h1>PROJEKT - INSTAL STALOWA WOLA</h1> <h2>Tomasz Krawiec</h2> <p>37-450 Stalowa Wola ul. Okulickiego 46A/29 Tel 606-112-775</p>		<p>Nazwa i adres obiektu: PRZEDSIĘWZIĄCIE OBEJDNIECIE ŚMIECZNIŁOŚCI W AUTOMATU ZESPÓŁU HAFLEKCH OSŁONIĄCZYCH WYCIĄGNIĘCZYCH W STALOWEJ WOLI, DZIAŁKA NR 422/55, JEDNOSTKA NR001 I STALOWA WOLA OBRĘB: 0003 CENTRUM 37-450 STALOWA WOLA</p>		<p>Bratza SANITARNIA</p>	
<p>Investor: POWIAT STALOWOWOLSKI ul. Podlesna 15, 37-450 Stalowa Wola</p>		<p>Nazwa rysunku: INSTALACJA WODY ZIMNEJ, CE CYRKULACJI - RZUT 2 PIĘTRA</p>			
<p>Projektant mgr inż. Tomasz Krawiec</p>		<p>Imię i nazwisko Tomasz Krawiec</p>		<p>Uprawnienia Specjalność: Instalacje w zakresie inż. Instalacji / projektowania, wykonawstwa, nadzoru inwestycyjnego, inżynieria / inżynieria Nr upr. PDB/020/PMS/8</p>	
<p>Sprowadzi mgr inż. Anna Kupiec</p>		<p>Podpis [Podpis]</p>		<p>S [Podpis]</p>	
<p>Z</p>		<p>N</p>		<p>N</p>	