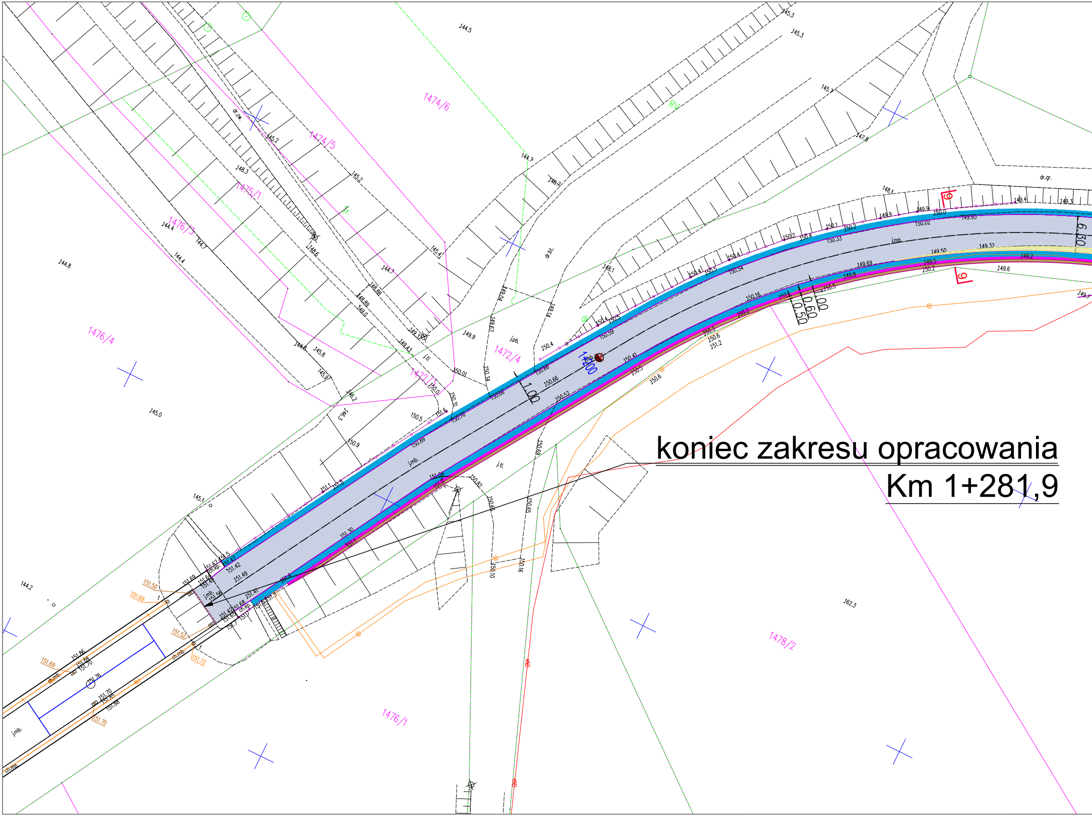

1474/6
1474/5
1475/1
1476/3
1476/4
1472/4
1472/1
1478/2
1476/1
dr.zw.
dr.bt.
dr.gr.
j.pb.
j.tl.
j.mb.
ch.mb.
ch.kp.
Rv
Tr
1.00
0.60
0.50
6.50
9
1+200
144.5
145.3
145.7
147.8
144.7
146.7
148.1
148.3
148.6
144.8
145.0
144.2
149.9
150.01
150.4
150.66
151.5
151.69
151.50
151.52
151.72
151.70
162.3

koniec zakresu opracowania

Km 1+281,9

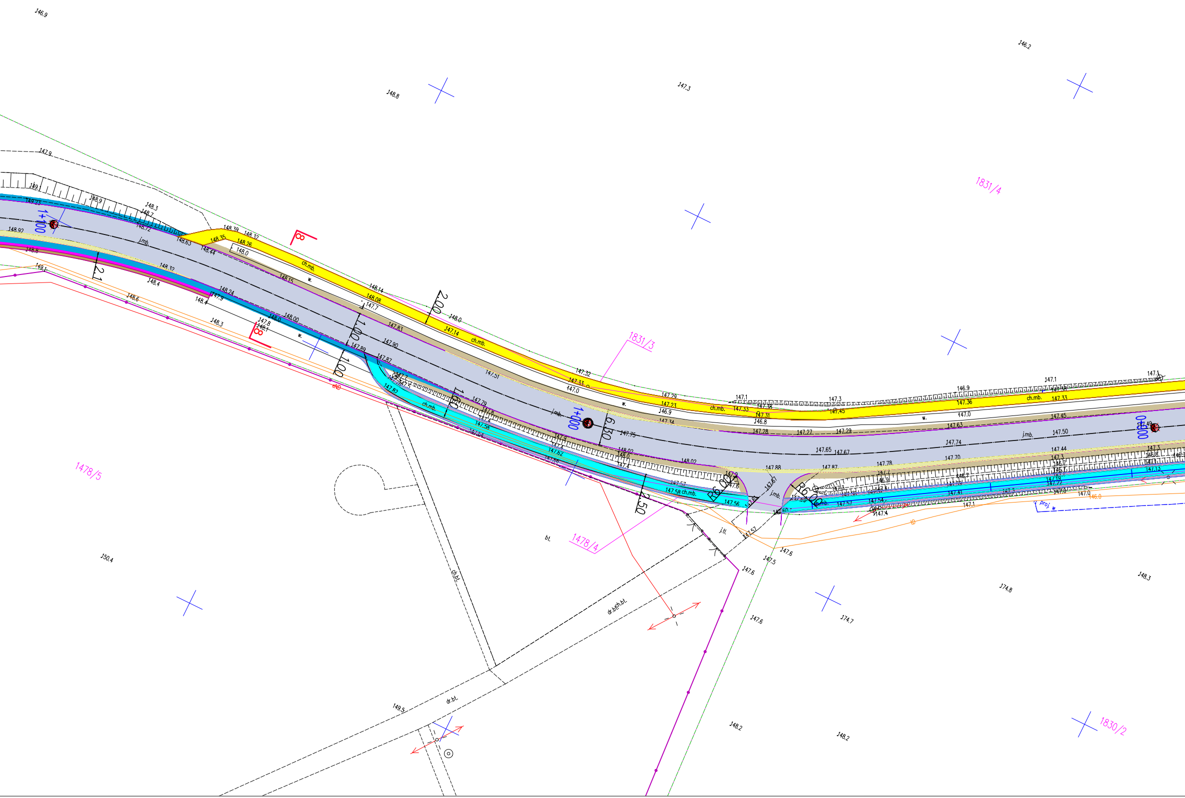
1831/4
1831/3
1478/5
1478/4
1830/2
1+100
1+000
0+900
2,1
2,00
1,00
1,00
1,60
6,30
2,50
R6,00
R6,00
ch.mb.
ch.mb.
ch.mb.
ch.mb.
ch.mb.
w.
w.
w.
w.
j.mb.
j.mb.
j.mb.
j.mb.
j.tł.
bt.
dr.bt.
ch.bt.
dr.bt/ch.bt.
proj. w
146.9
146.2
148.8
147.3
147.9
149.1
149.23
148.9
148.3
148.7
148.72
148.92
148.8
149.1
148.63
148.39
148.32
148.35
148.26
148.0
148.44
148.32
148.4
148.6
148.15
148.24
147.9
148.4
148.3
147.8
148.1
148.0
148.00
148.14
148.08
147.7
148.0
147.83
147.14
147.90
147.89
147.87
147.51
147.82
147.79
147.32
147.33
147.0
147.29
147.23
146.9
147.34
147.1
147.33
147.38
147.31
146.8
147.28
147.3
147.45
147.27
147.29
146.9
147.36
147.0
147.63
147.74
147.65
147.67
147.1
147.38
147.33
147.45
147.50
147.44
147.75
147.9
148.02
148.0
148.02
147.4
147.88
147.87
147.78
147.70
147.57
147.58
147.56
147.6
147.61
147.57
147.60
147.54
147.4
147.41
147.3
147.0
147.1
147.5
147.6
147.6
147.6
150.4
149.5
148.2
148.2
174.7
174.8
148.3

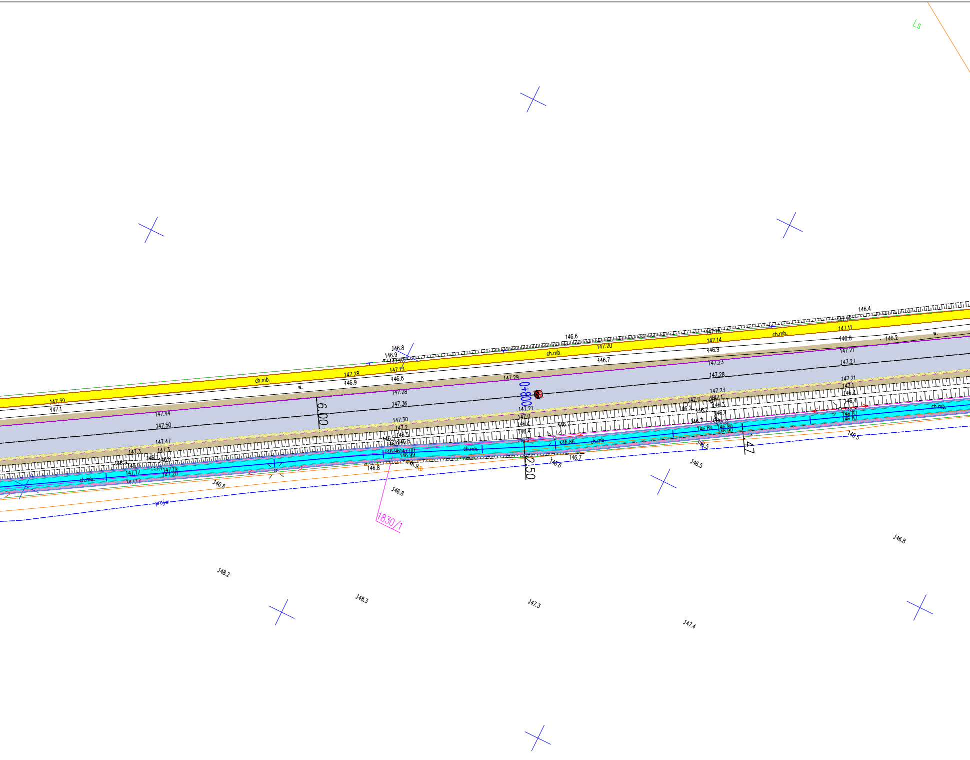
Ls
0+800
6.00
2.50
1.47
1830/1
ch.mb.
ch.mb.
ch.mb.
ch.mb.
ch.mb.
ch.mb.
ch.mb.
w.
w.
projw
146.4
146.6
146.8
146.9
147.28
147.13
146.8
147.20
146.7
147.14
147.16
147.11
146.8
146.2
146.9
147.21
147.27
147.28
147.29
147.39
147.1
147.44
147.50
147.47
147.36
147.30
147.2
147.27
147.0
146.4
146.2
147.23
147.0
146.2
146.2
147.21
147.1
146.4
146.3
146.89
146.90
146.87
146.86
146.7
146.6
146.5
146.5
146.5
146.8
146.8
146.8
147.3
147.19
147.20
147.17
146.96
147.00
146.99
146.9
148.2
148.3
147.3
147.4
146.8

Poświadcza się zgodność niniejszej kopii z treścią materiału państwowego zasobu geodezyjnego i kartograficznego	
Organ prowadzący państwowy zasób geodezyjny i kartograficzny	**STAROSTA STALOWOWOLSKI** **Powiatowy Ośrodek Dokumentacji i Geodezyjnej i Kartograficznej w Stalowej Woli**
Nazwa materiału zasobu	Mapa Zasadnicza
Identyfikator ewidencyjny materiału zasobu	P.1818.2019.1916
Data wykonania kopii	10.02.2021
Imię, nazwisko i podpis osoby reprezentującej organ	Z up. STAROSTY STARSZY GEODETA Wydział Geodezji i Gospodarki Nieruchomościami Powiatowy Ośrodek Dokumentacji Geodezyjnej i Kartograficznej w Stalowej Woli Tomasz Muda

Województwo: 18 podkarpackie
Powiat: 1818 stalowowolski
Gmina: 181804_2 Radomyśl Nad Sanem
Obręb: 181804_2.008
Radomyśl Nad Sanem
Układ współrzędnych: 2000/21
Sekcja: 7.139.29.17.3
Skala 1:1000

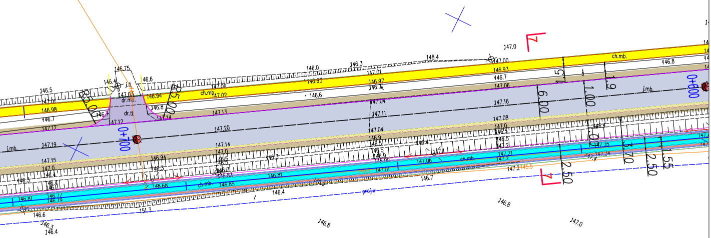

0+700
0+800
R5.00
R5.00
ch.mb.
j.mb.
dr.mb.
dr.tł.
6.00
1.00
1.9
5
3.70
2.50
2.50
1.55
proj.w
146.75
146.6
146.5
146.98
146.7
147.12
147.19
147.15
147.0
146.94
146.68
146.85
146.81
146.4
146.3
146.8
147.0
147.8
147.1
148.4
147.00
146.93
146.97
147.06
147.16
147.08
147.04
147.11
147.20
147.14
151.3

Legenda:

▨	projektowana droga
▨	pow. wyłączona z ruchu
▨	chodnik z kostki
▨	ciąg pieszo rowerowy
▨	ciąg pieszo –rowerowy poszerzenie
▨	powierzchnie z kostki do przełożenia
▨	powierzchnie z kostki do przełożenia
▨	ciąg pieszo – rowerowy istn. bitum.
▨	ciąg pieszo–rowerowy istn. z kostki
▨	ścieżka rowerowa
▨	Parking z kostki
▨	część zjazdu z kruszywa
▨	Zjazdy z kostki
▨	pobocza bitumiczne
▨	pobocza ulepszone kruszywem
▨	obsypka ziemna
—	Blacha ryflowana na zjazdach # 10 mm
—	
▮▮▮	Drenaż francuzki z rurą ø 250
—	Rów kryty ø 250
— W2	Przykanaliki ø 160 ÷200 z wpustem ulicznym z osadnikiem
S1 ○	studnie inspekcyjne na rowie krytym i drenażu

Mapa zgodna z oryginalną mapą przyjętą do zasobów pod numerem: P.1818.2015.2285 w dniu 10.02.2021r.

....

MARTYNA WYDRA 39-400 TARNOBRZEG, KOPERNIKA 28/41 NIP: 8672247389	UL. PODLEŚNA 15 37-450 STALOWA WOLA		
Temat	*PRZEBUDOWA DROGI POWIATOWEJ NR 1006R RADOMYŚL - SKOWIERZYN W MIEJSCOWOŚCI RADOMYŚL NAD SANEM*		
Nazwa rysunku	PROJEKT ZAGOSPODAROWANIA TERENU		Nr Rys. 2.2
Faza	PROJEKT BUDOWLANY	Data: VI 2021	Skala - 1:500
	Imię i nazwisko:	Nr upr:	Podpis:
Projektant	inż. Zbigniew Wydra	K-106/2	
Opracował	mgr inż. Kamil Wydra		