


Sytuacja str. lewa

Sytuacja str.prawa

Profil - km 0+300 - 0+630
1:100/1000

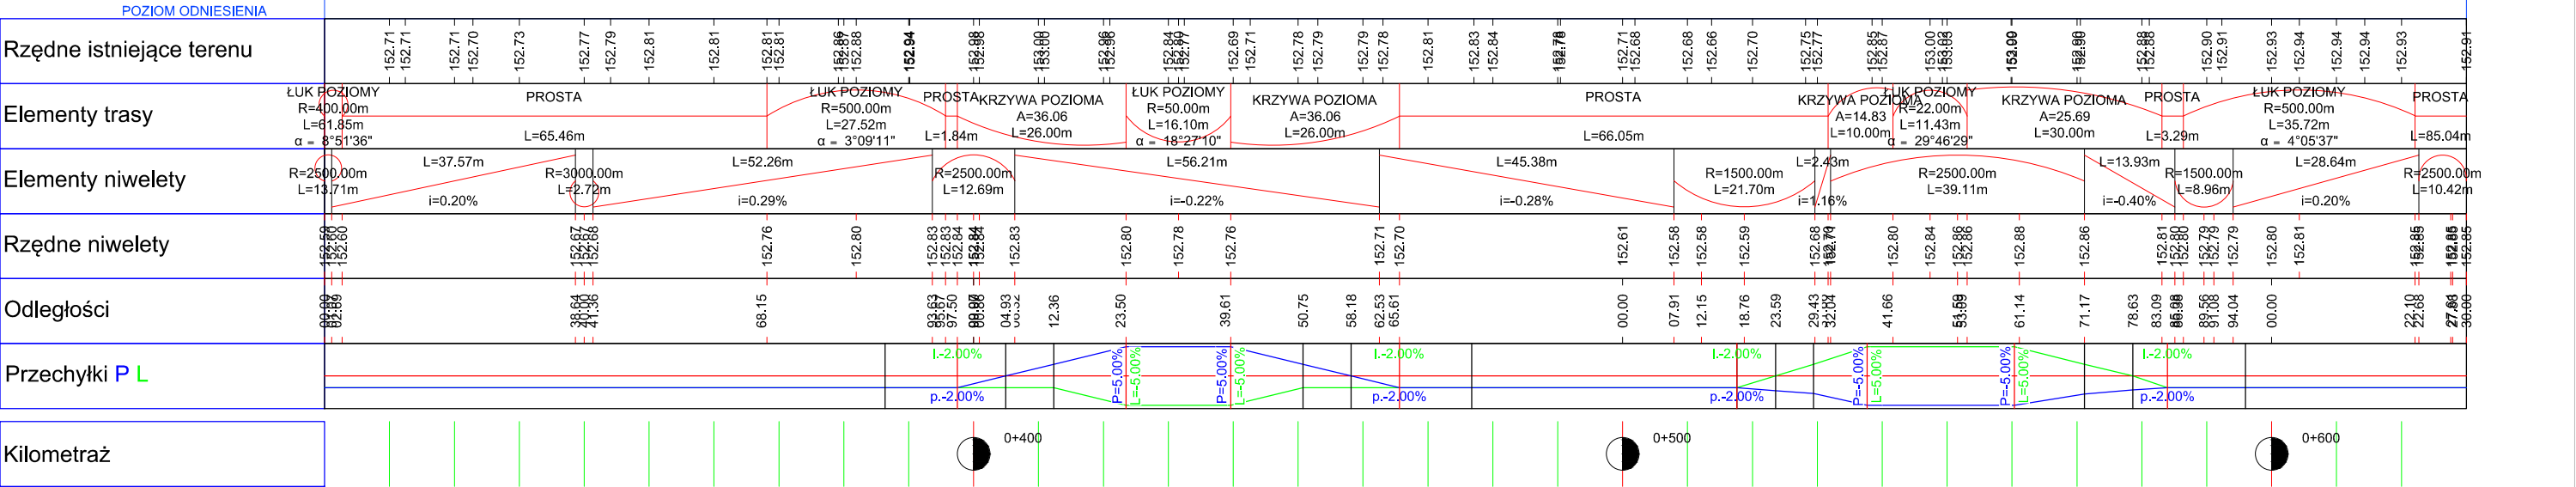

Nazwa obiektu budowlanego			Nr rysunku
Rozbudowa drogi powiatowej nr 1020R Brandwica - Jastkowice w Brandwicy gm. Pysznica.			
Tytuł rysunku.			
Profil podłużny ark. 2, km 0+300 - 0+630.			
Projektant	branża drogowa	mgr inż. Andrzej Głąb upr.proj. b.o. 34/Tbg/97	
Sprawdzający:	branża drogowa	mgr inż. Marek Froń upr. proj. b.o. K-190/02	