



INWENTARYZACJA  
PRZEKRÓJ POPRZECZNY  
Skala 1:50

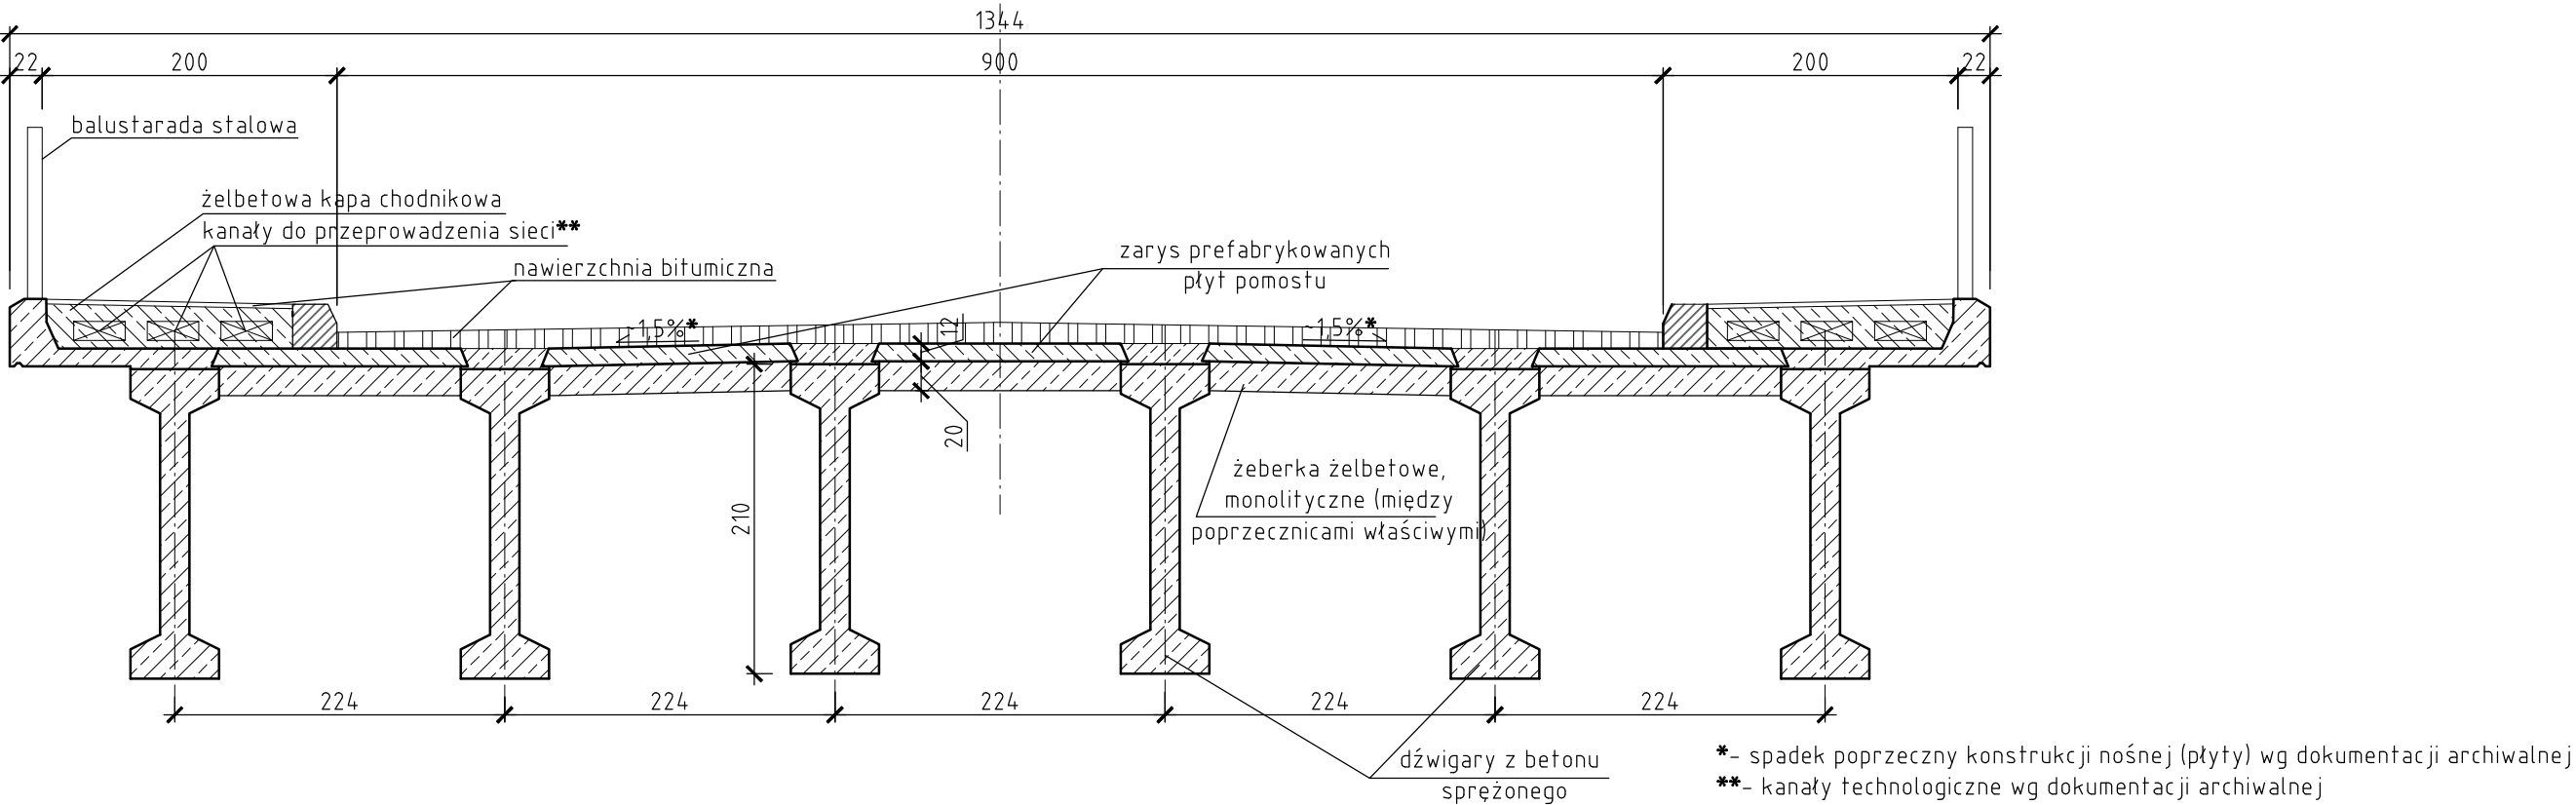

INWENTARYZACJA  
PRZEKRÓJ PODŁUŻNY NAD PRZYCZÓŁKIEM  
Skala 1:50

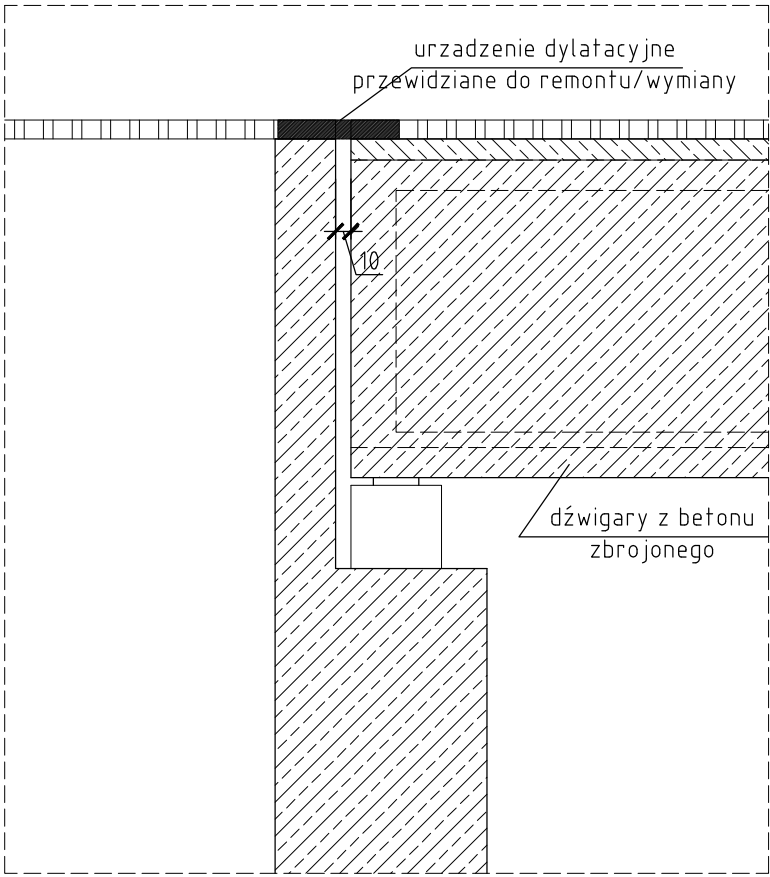

UWAGI:  
- Wymiary podano w centymetrach [cm],  
- Przedstawione wymiary (w szczególności szerokość szczeliny dylatacyjnej) należy zweryfikować na budowie

WYKONAWCA			INWESTOR
 <div>MOSTEK Patrycjusz Mostek ul. Dukielska 13/16a ; 35-505 Rzeszów mail: biuro@mostek.pro ; web: www.mostek.pro tel.: 662-291-817</div>			Powiat Stalowowolski
NAZWA INWESTYCJI			STADIUM
Przebudowa drogi powiatowej nr 1024R ul. Czarnieckiego w Stalowej Woli			PZT
TYTUŁ RYSUNKU		DATA	SKALA
Rysunek inwentaryzacyjny urządzeń dylatacyjnych		07.2021	
BRANŻA DROGOWA			
PROJEKTANT	mgr inż. Patrycjusz Mostek PDK/0124/POOM/06		NR RYS
SPRAWDZAJĄCY	mgr inż. Marcin Arendarczyk PDK/0083/POOM/11		
OPRACOWUJĄCY	mgr inż. Adrian Szyszka		
			4