



PRZEKRÓJ TYPOWY
(skala 1:50)

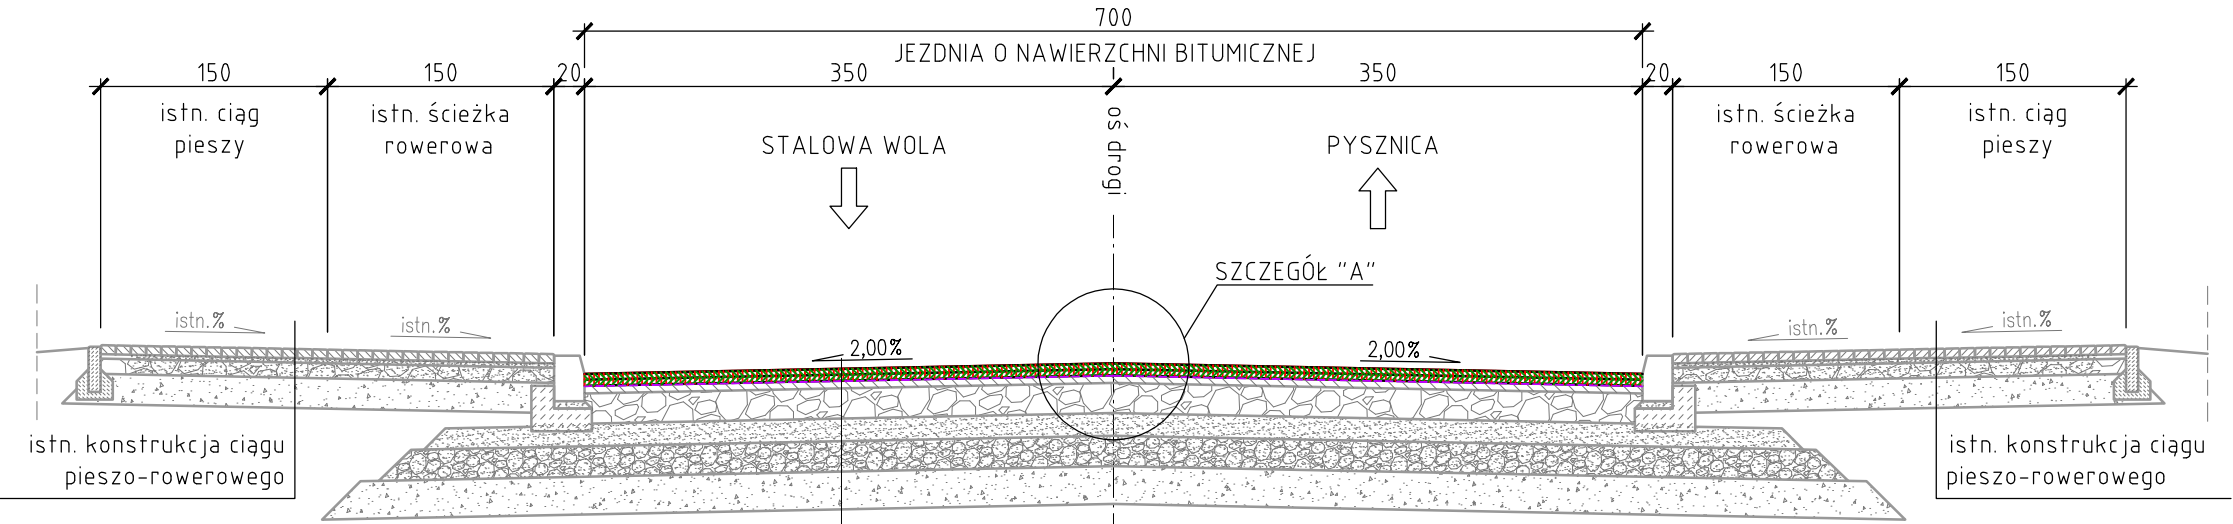

SZCZEGÓŁ "A"
(skala 1:10)

KONSTRUKCJA NAWIERZCHNI	
4cm	warstwa ścieralna z AC 11S
4cm	warstwa wiążąca z AC 16W
-	siatka wzmacniająca o wytrż. $\geq 100\text{kN/m}$
-	istniejąca konstrukcja drogi

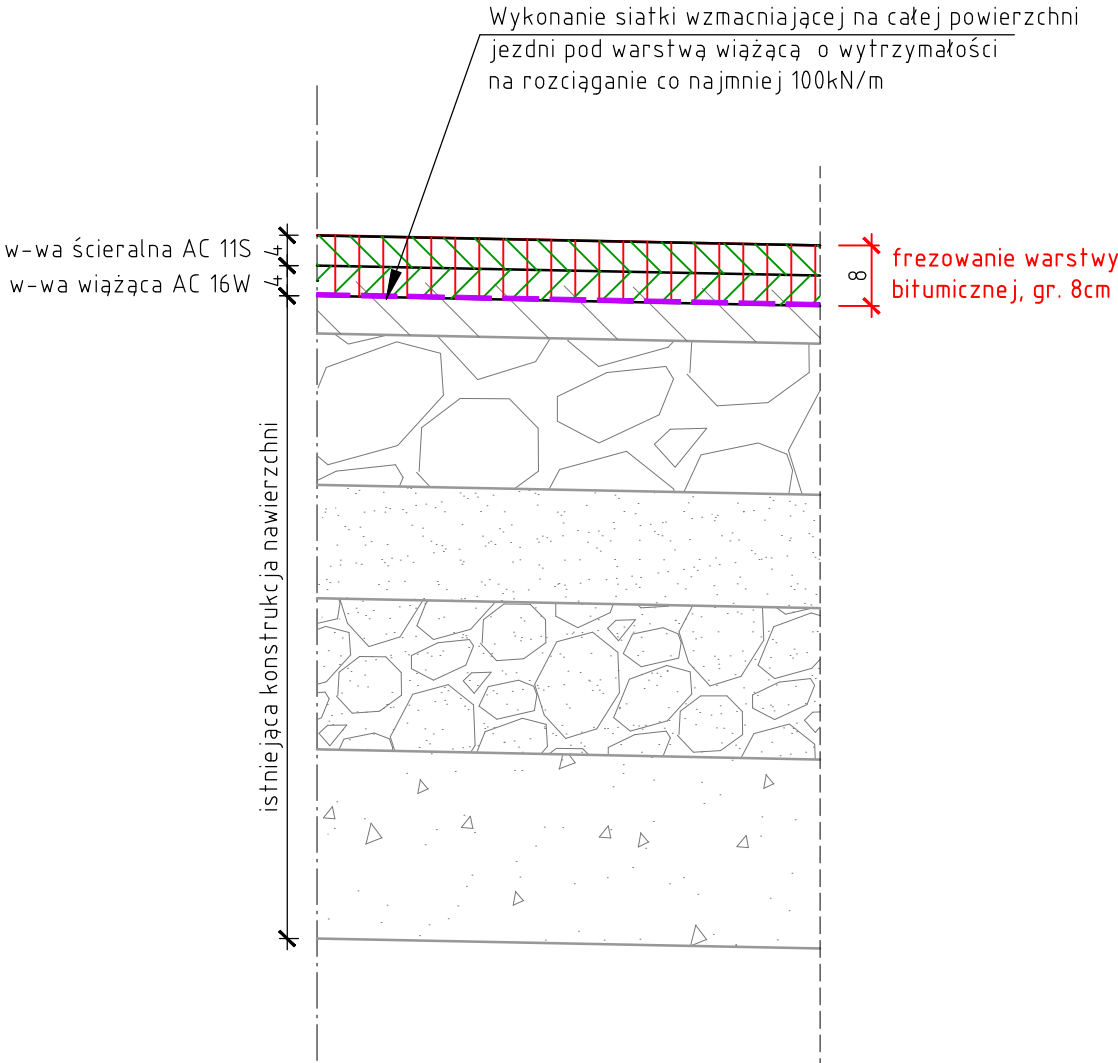

UWAGI:
- Wymiary podano w centymetrach [cm],

WYKONAWCA		<div><div>mostek</div></div> <div>MOSTEK Patrycjusz Mostek ul. Dukielska 13/16a ; 35-505 Rzeszów mail: biuro@mostek.pro ; web: www.mostek.pro tel.: 662-291-817</div>		INWESTOR	Powiat Stalowowski
NAZWA INWESTYCJI				STADIUM	
Przebudowa drogi powiatowej nr 1024R ul. Czarnieckiego w Stalowej Woli				PZT	
TYTUŁ RYSUNKU Przekrój typowy projektowanej konstrukcji nawierzchni drogi powiatowej			DATA 07.2021	SKALA 1:50 1:10	
BRANŻA DROGOWA					
PROJEKTANT	mgr inż. Damian Iskra PDK/0024/PWOD/19			NR RYS 3	
SPRAWDZAJĄCY	mgr inż. Łukasz Szarek PDK/0197/PWOD/14				
OPRACOWUJĄCY	mgr inż. Adrian Szyszka				