

LEGENDA




Oznakowanie pionowe
istniejące



Oznakowanie pionowe
projektowane

P-12 Oznakowanie poziome
istniejące

P-12 Oznakowanie poziome
projektowane

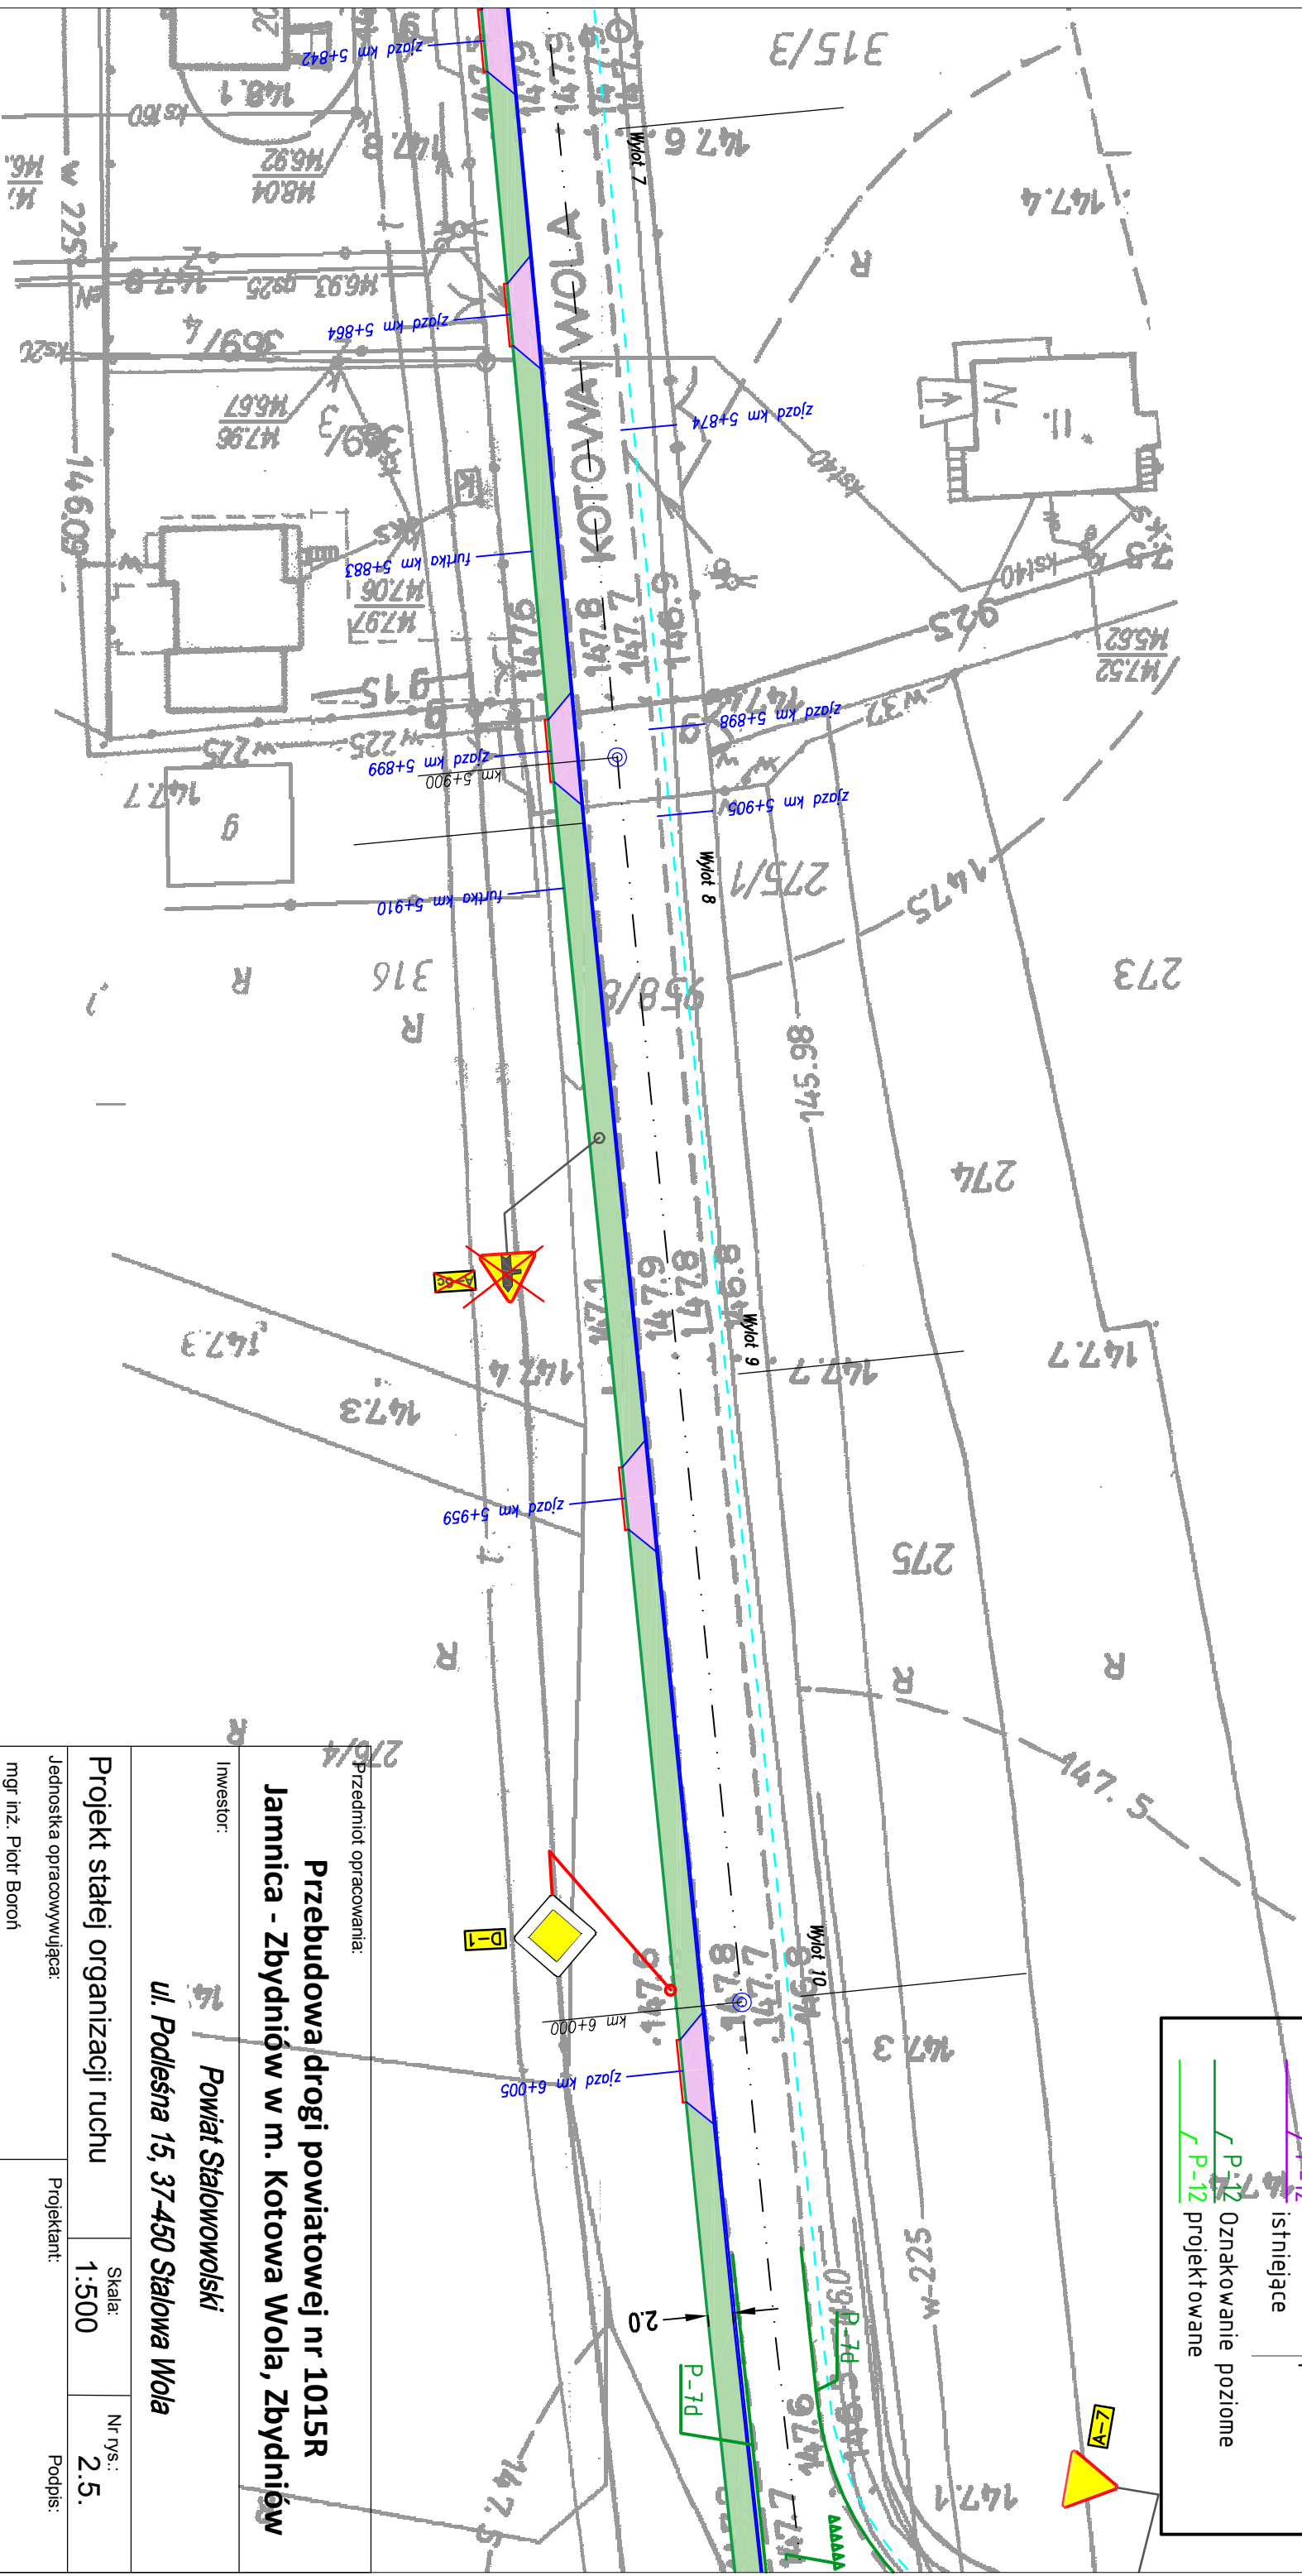

Przebudowa drogi powiatowej nr 1015R
Jamnica - Zbądników w m. Kotowa Woła, Zbądników

Investor:

Powiat Stalowski
ul. Podlesna 15, 37-450 Stalowa Woła

Projekt stałej organizacji ruchu

Skala: 1:500
Nr rys.: 2.5.

Jednostka opracowywująca:

Projektant:

Podpis:

mgr inż. Piotr Boroń
ul. Podlesna 17/16
37-450 Stalowa Woła