


LEGENDA

 **B-20** Oznakowanie pionowe istniejące

 **B-20** Oznakowanie pionowe projektowane

 **P-12** Oznakowanie poziome istniejące

 **P-12** Oznakowanie poziome projektowane

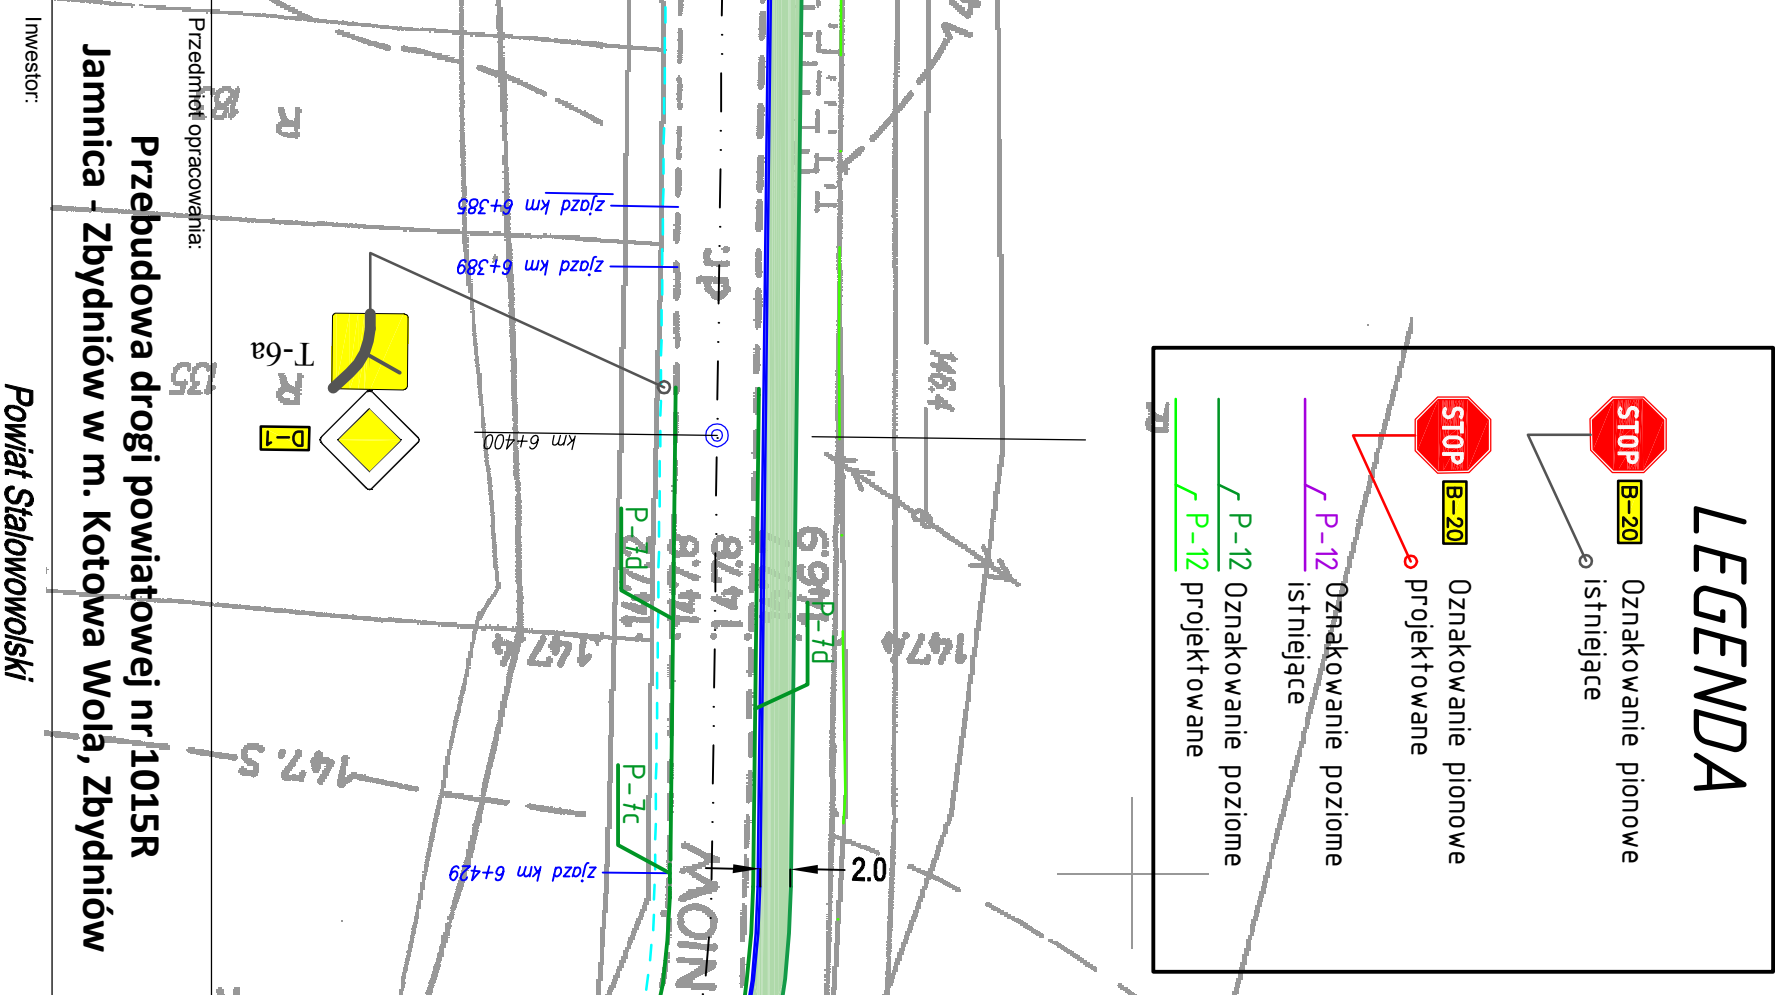

Projekt stałej organizacji ruchu		Skala:	Nr rys.:
Jednostka opracowująca:		1:500	2.7.
mgr inż. Piotr Boroń ul. Podleśna 17/16 37-450 Stalowa Woła		Projektant:	Podpis: