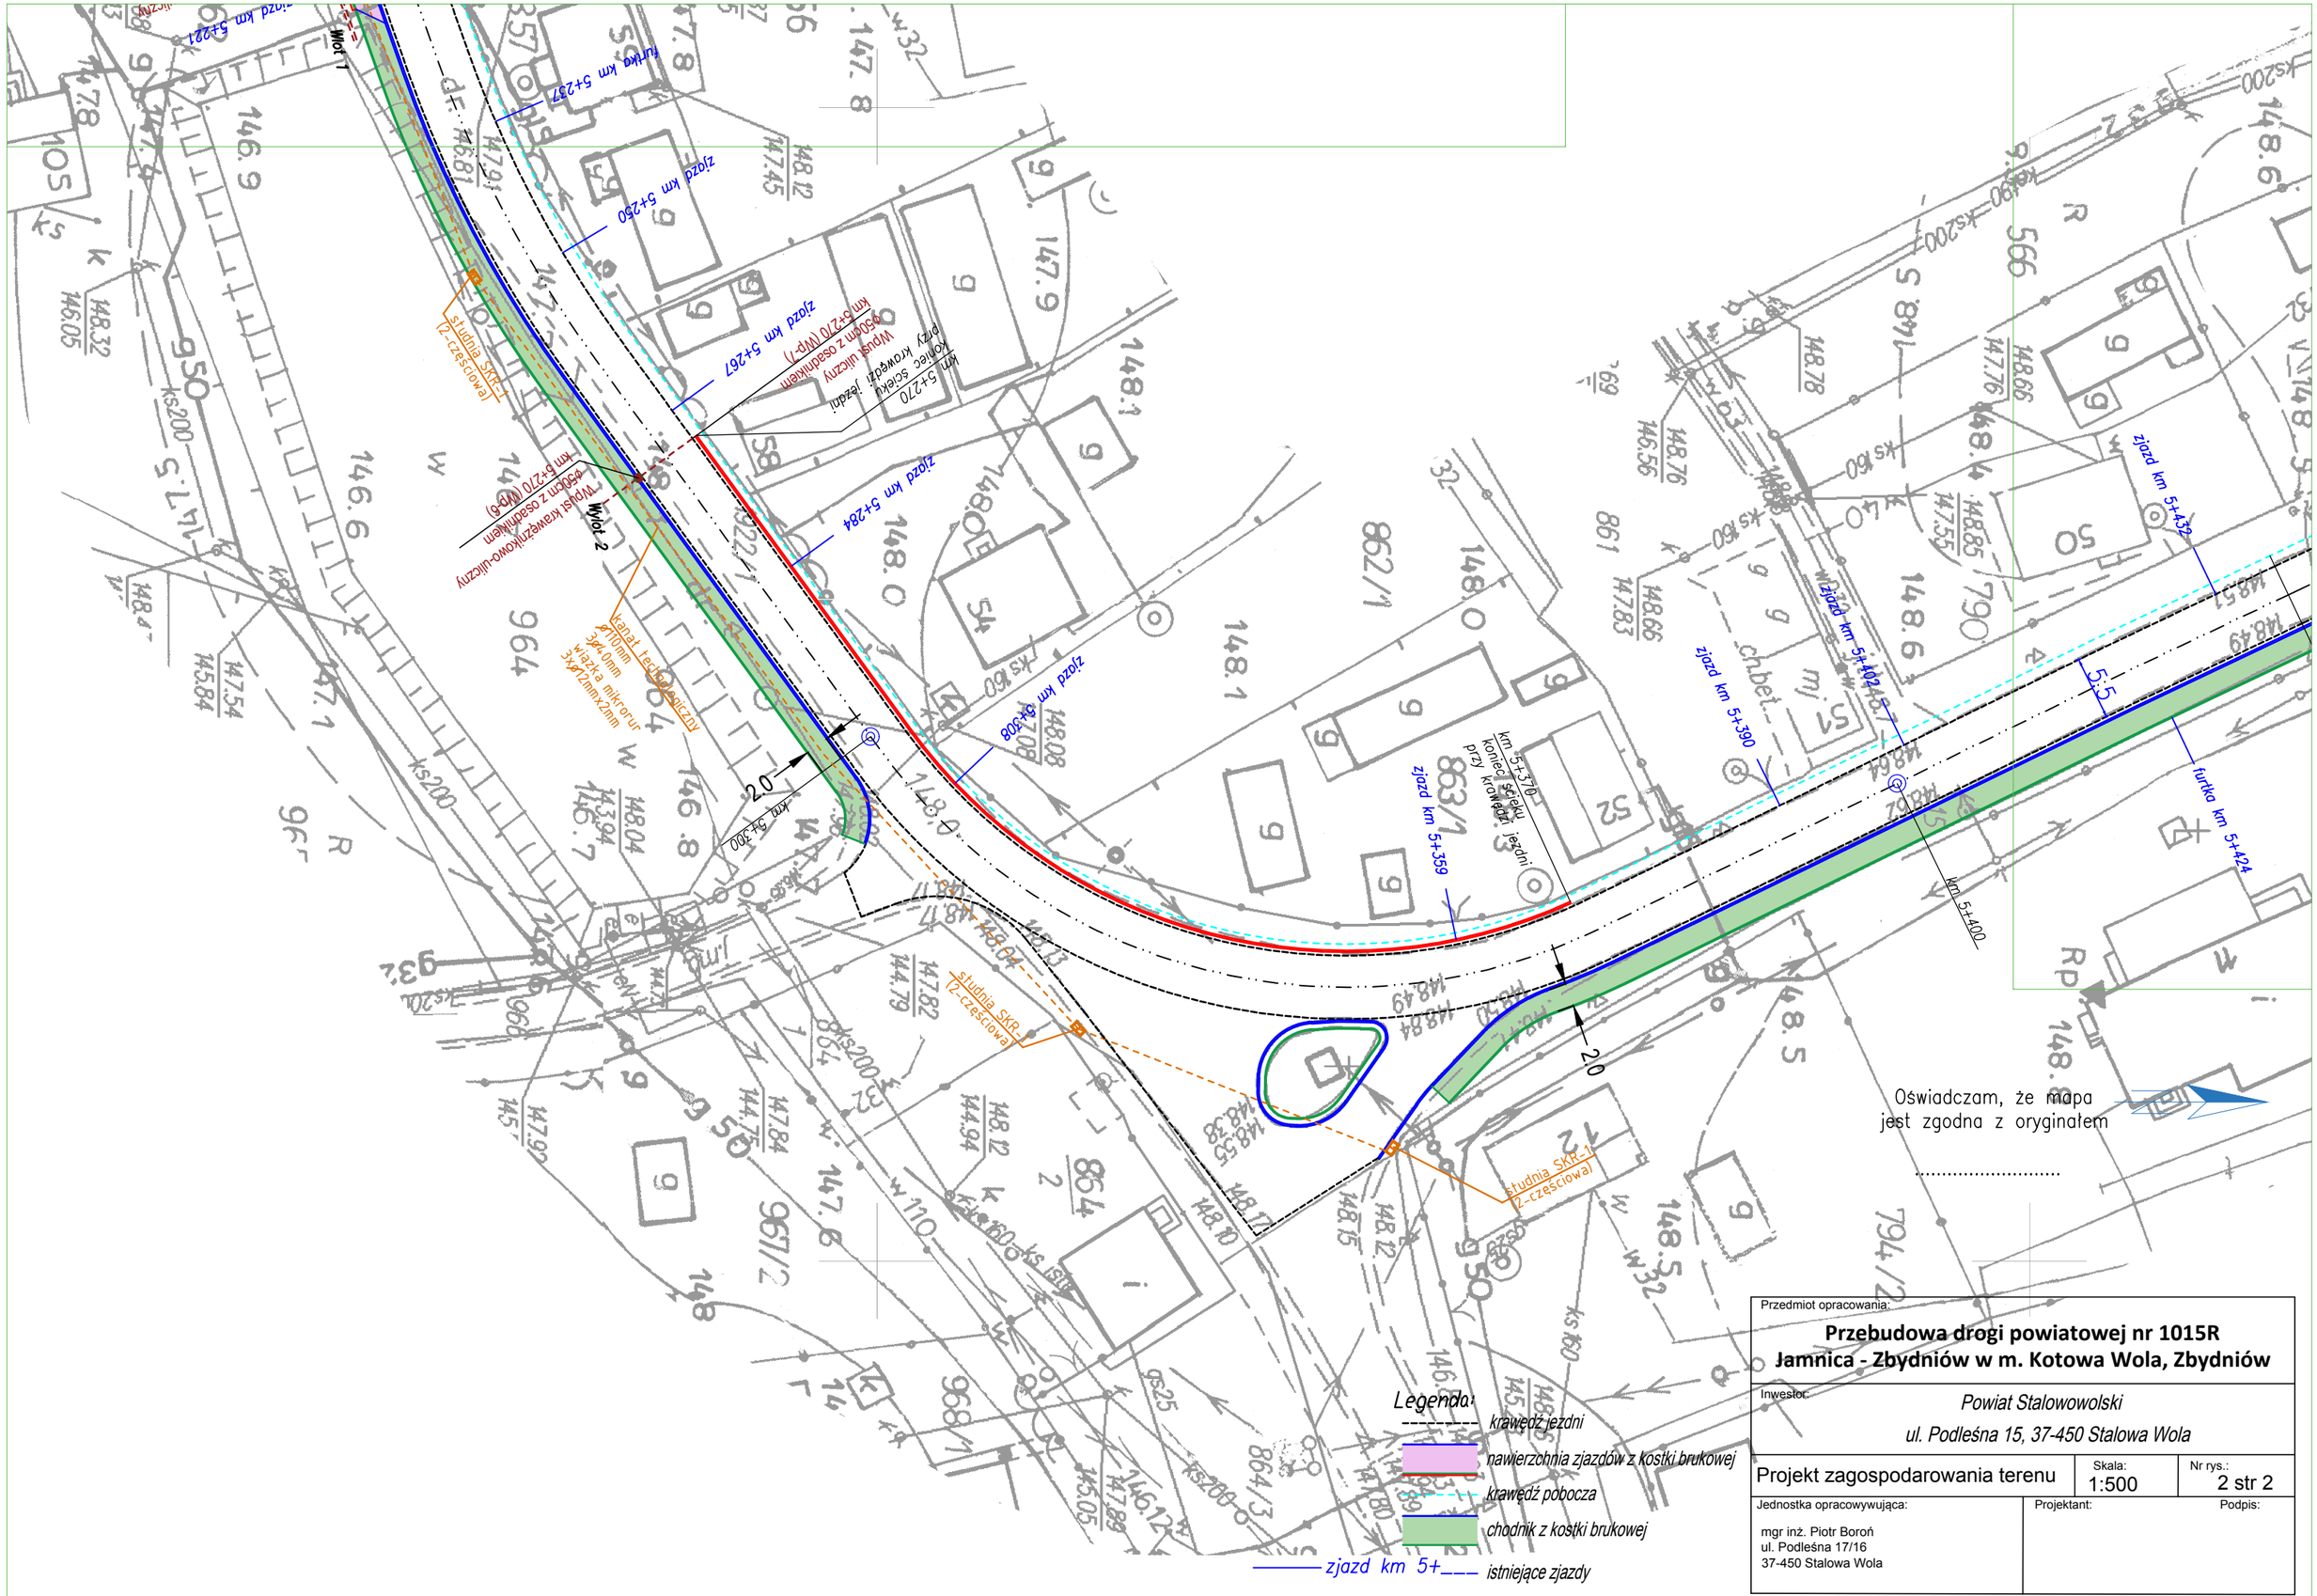

Przedmiot opracowania:

Przebudowa drogi powiatowej nr 1015R
Jamnica - Zbydniów w m. Kotowa Wola, Zbydniów

Inwestor:

Powiat Stalowowolski
ul. Podleśna 15, 37-450 Stalowa Wola

Projekt zagospodarowania terenu	Skala: 1:500	Nr rys.: 2 str 2

Jednostka opracowywująca:

mgr inż. Piotr Boroń
ul. Podleśna 17/16
37-450 Stalowa Wola

Projektant:

Podpis: