


PRZĘKRÓJ MURU A-A
PRZĘKRÓJ W MIEJSCU NIWYMAGAJĄCYM
ROZBIÓRKI


UWAGA ! WYKONANIE OKAPU Z JEDNOSTRONNYM SPADKIEM JEST NIEZGODNE ZE "SZTUKĄ BUDOWLANĄ". ZWIEŃCZENIE MURU WYKONAĆ Z GĄSIOREM I DACHÓWKĄ WYPROWADZAJĄCĄ WODĘ POZA LICO Z JEDNEJ I DRUGIEJ STRONY.

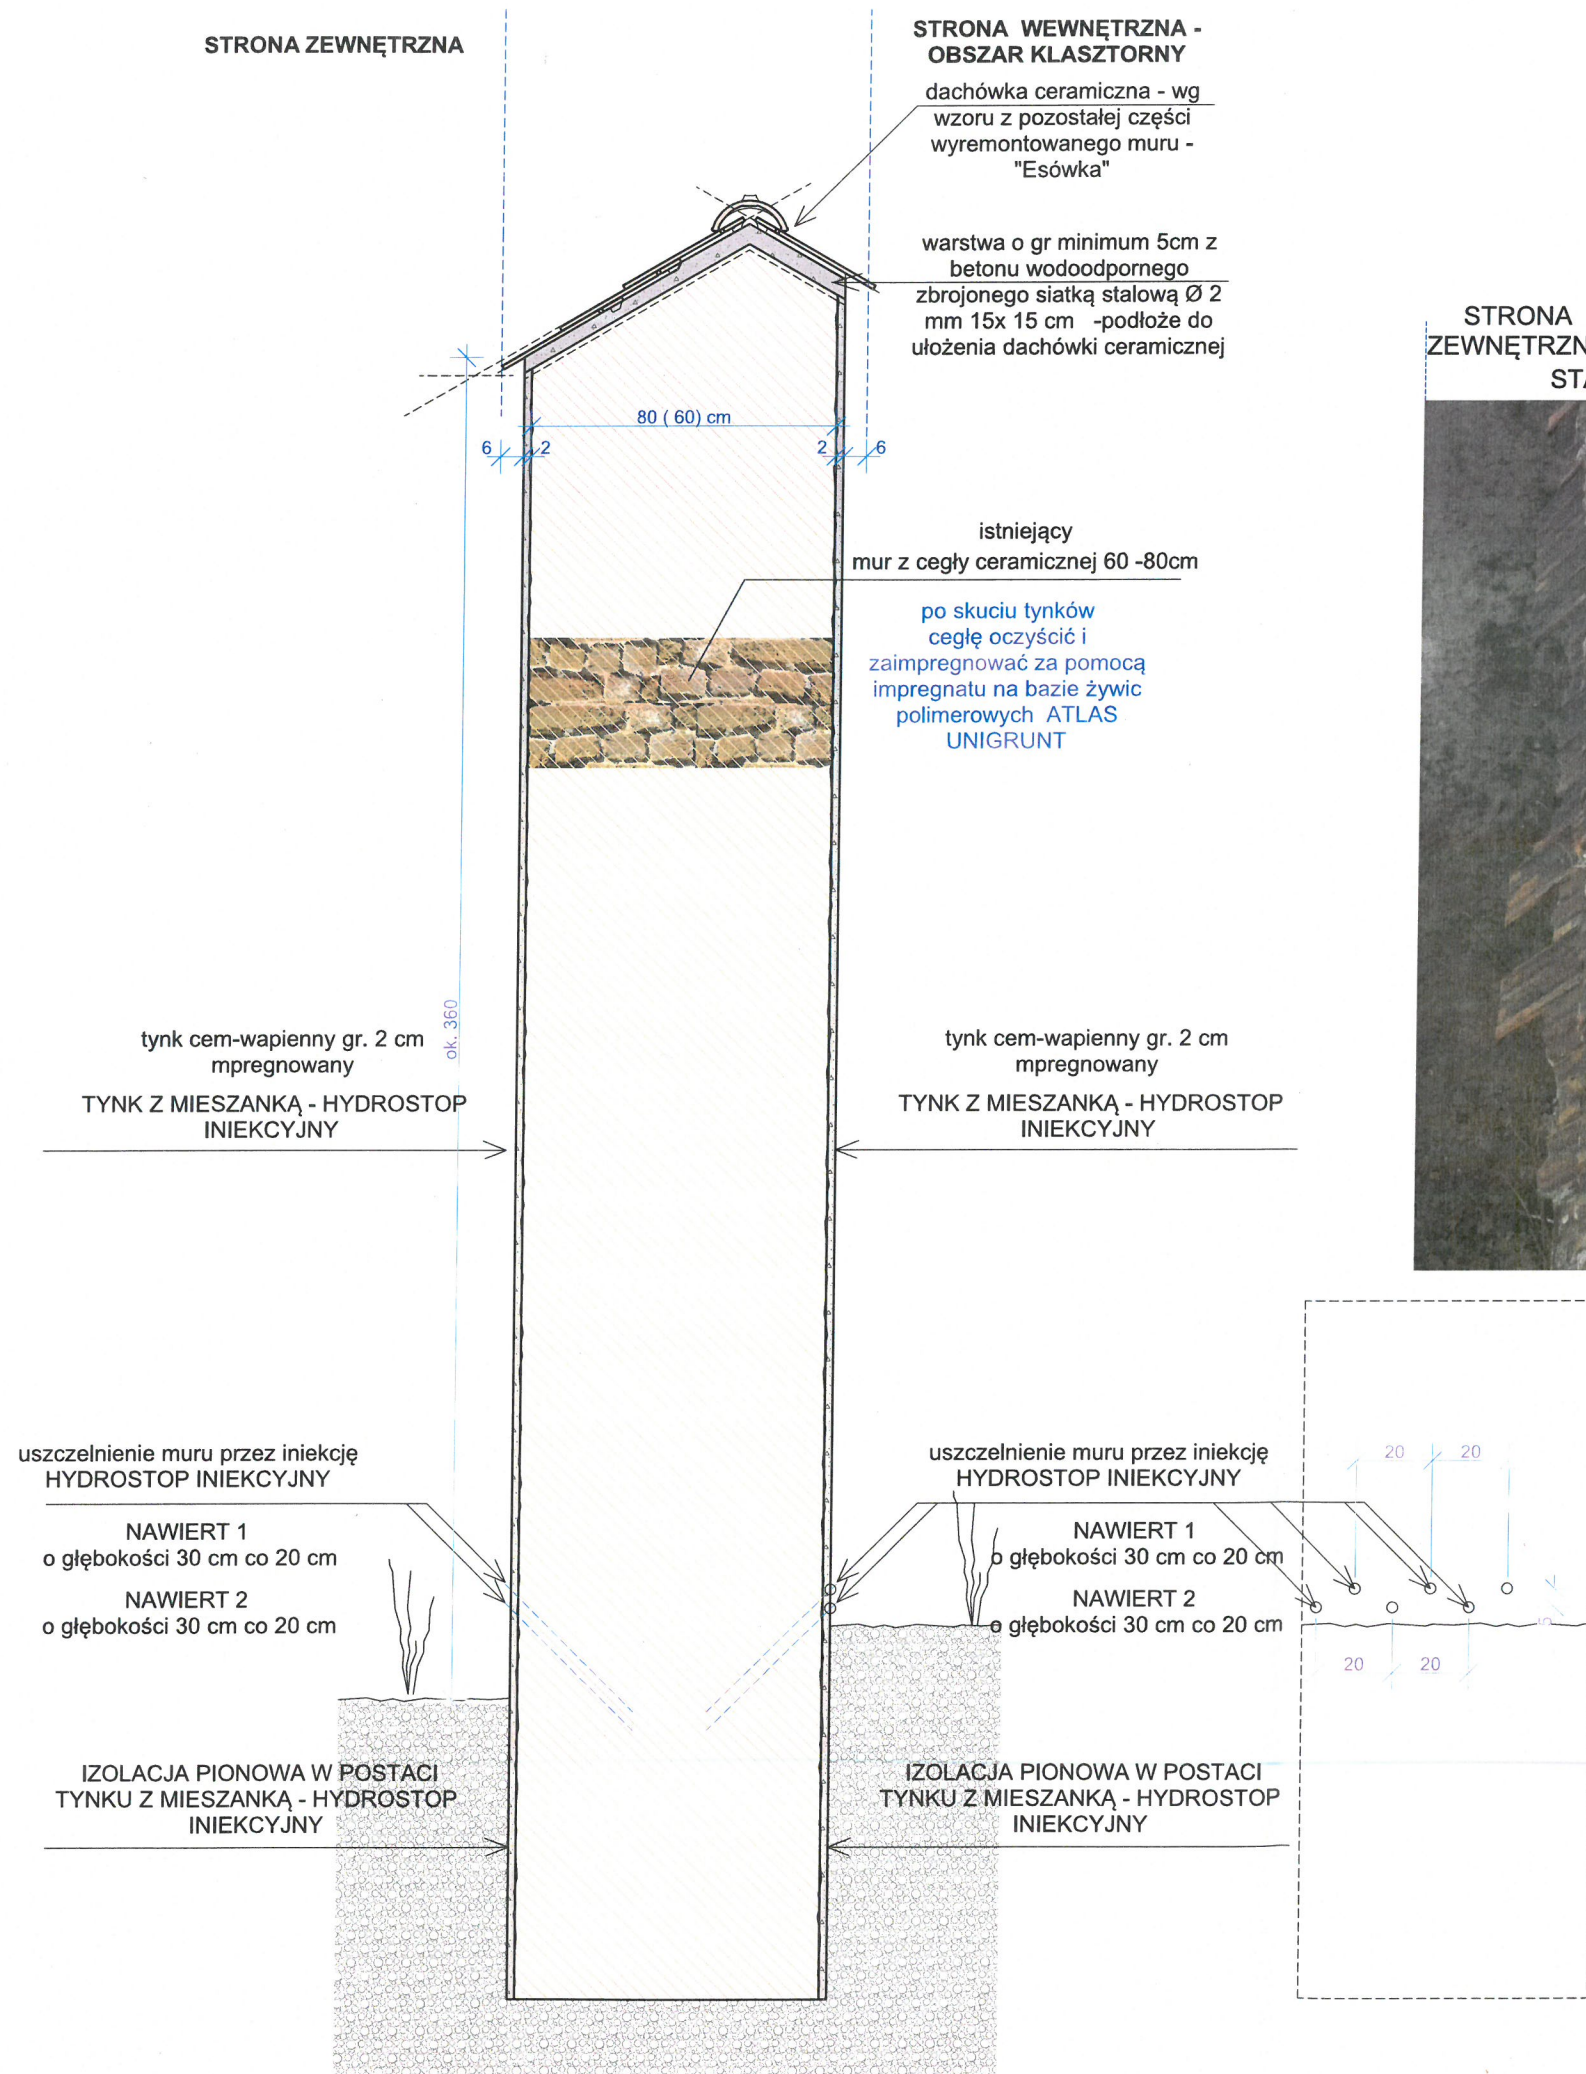

STRONA ZEWNĘTRZNA
STRONA WEWNĘTRZNA
STAN ISTNIEJĄCY



Rozwadow ul. Klasztorna STRONA ZEWNĘTRZNA po modernizacji dachówka "Esówka"

 <p>ARLEX ATELIER MAREK GIERULSKI</p> <p>AL. JANA PAWŁA II 25 37-450 STAŁOWA WOLA NIP 865-101-92-23 REGON 830100667 tel. 0604-06-35-82 015-844-38-01</p>	Nazwa rysunku:	PRZĘKRÓJ MURU A-A		nr rysunku:	A-3
	Nazwa i adres inwestycji:	STABILIZACJA - REMONT KONSTRUKCJI CZĘŚCI MURU KLASZTORNEGO I JEGO ODTWORZENIE W ZAKRESIE NIEZBĘDNYM DLA ZACHOWANIA ZABYTKU		skala:	1:20
	Inwestor:	KLASZTOR BRACI MNIEJSZYCH KAPUCYNÓW UL. KLASZTORNA 27 37-464 STAŁOWA WOLA - ROZWADÓW		data:	Styczeń 2023
	Stadium dokumentacji:	PROJEKT TECHNICZNY			
	projektant:	mgr inż. arch. Marek Gierulski specjalność architektoniczna	nr uprawnień	29/TBG/93	podpis
	sprawdzający:	mgr inż. arch. Zbigniew Lonczak specjalność architektoniczna	13/PKOKK/2012		
	asystent projektanta:	mgr inż. arch. Bartłomiej Bielecki specjalność architektoniczna			
Niniejsze opracowanie chroni ustawa o prawie autorskim i powielanie bez zgody AUTORA JEST ZABRONIONE (DZ.U.NR 24 - poz. 83, art.1p.2 z dnia 23.02.1994)					