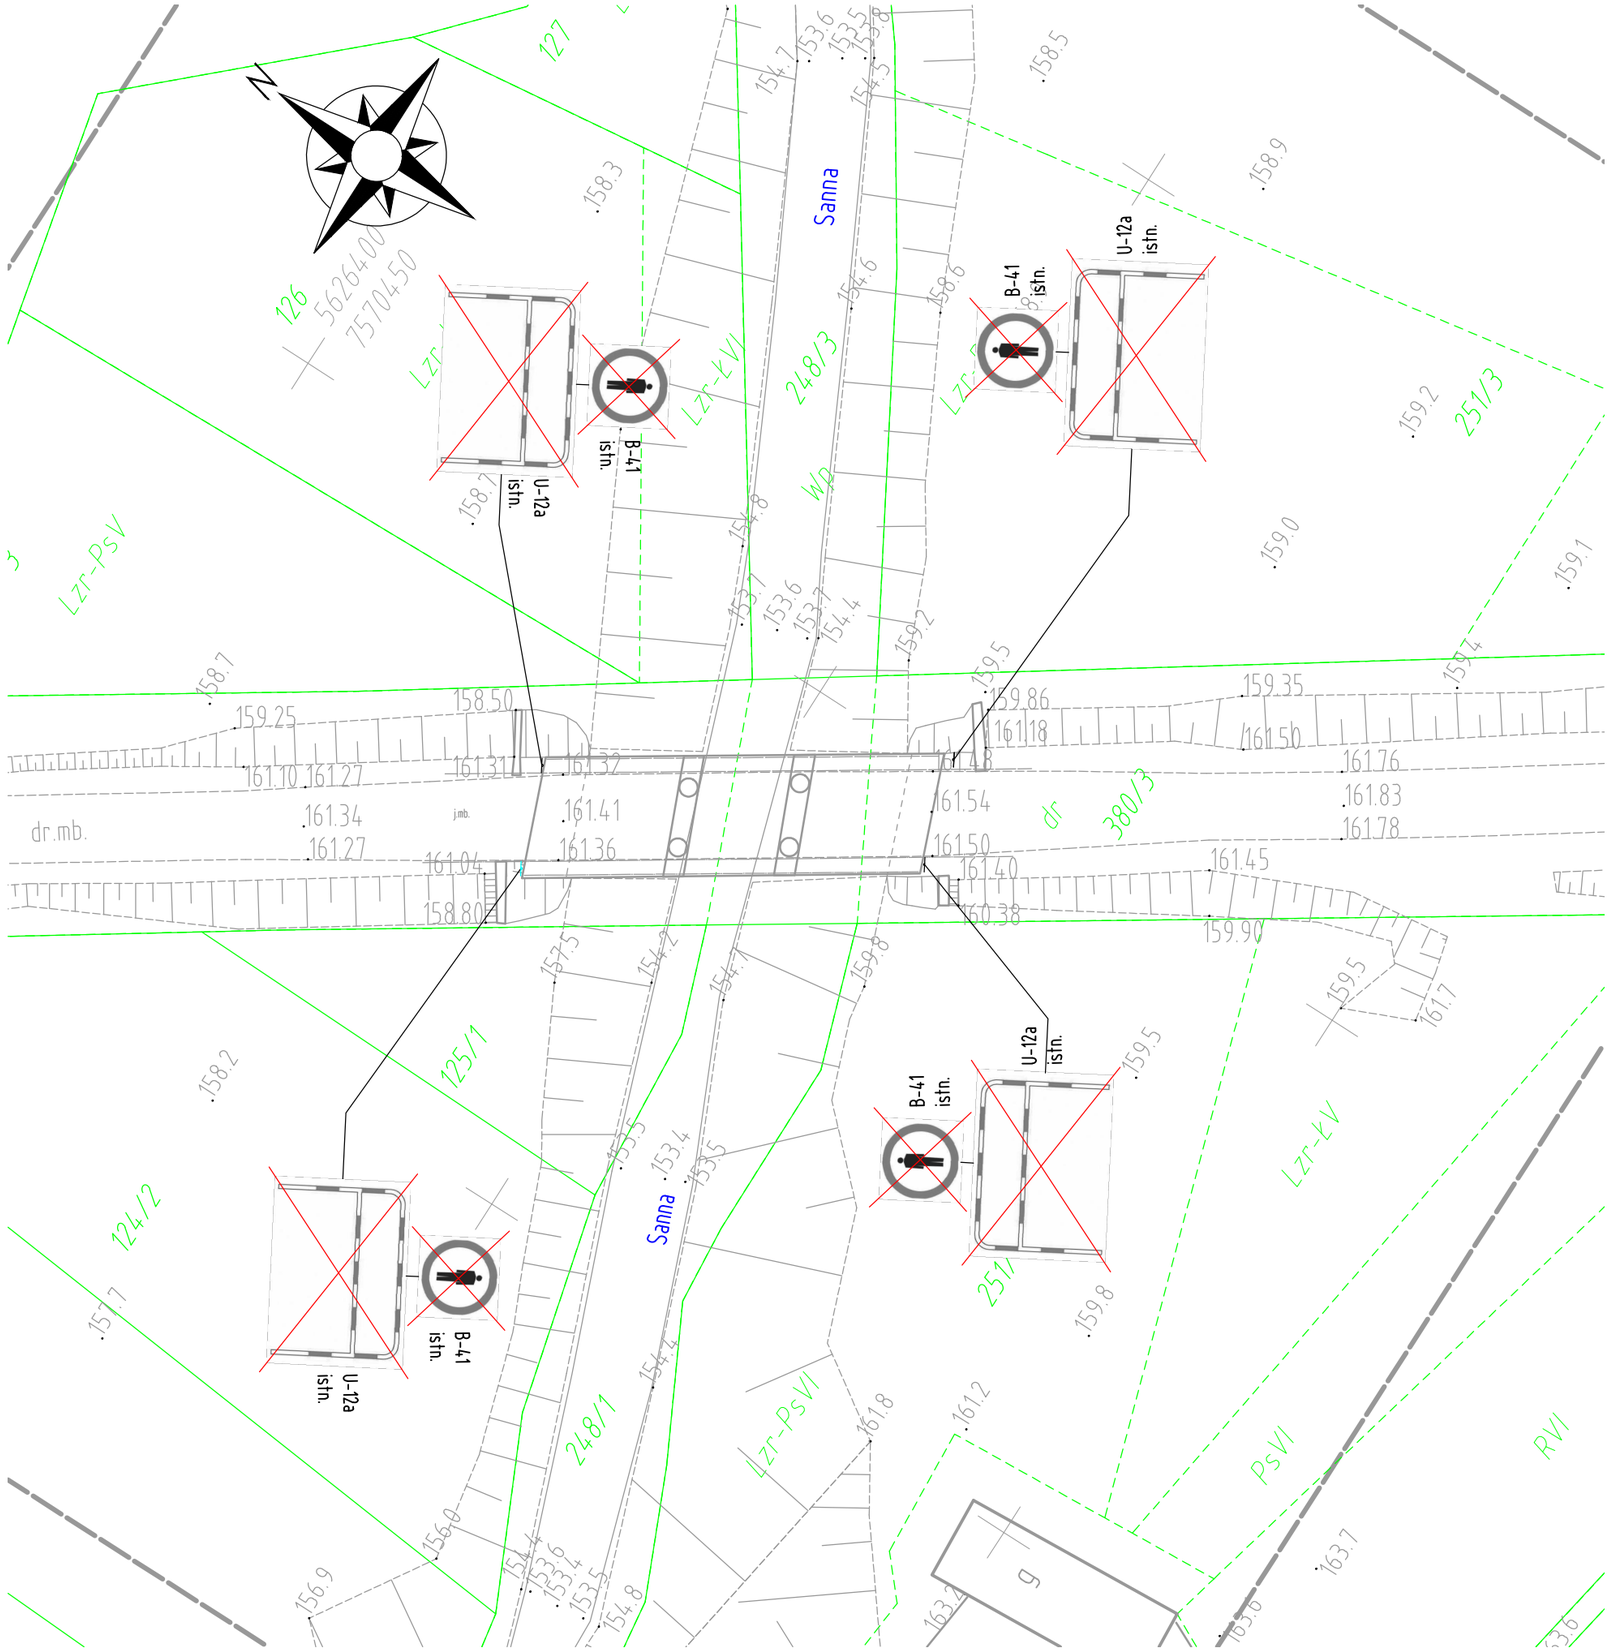

LEGENDA:

B-41 istn. – istniejące oznakowanie pionowe przewidziane do usunięcia

WYKONAWCA: iM SPORT IWONA MOSTEK	INWESTOR: POWIAT STALOWOWOLSKI, ul. Podleśna 15, 37-450 Stalowa Wola
NAZWA INWESTYCJI: Przebudowa drogi powiatowej nr 1004R Zaklików - Borów wraz z przebudową mostu na rzece Sanna	STADIUM: PSOR
TYTUŁ RYSUNKU: Inwentaryzacja istniejącego oznakowania	SKALA: 1:500
	DATA: 05.2020
OPRACOWAŁ: mgr inż. Marcin Arendarczyk PDK/0083/POOM/11	NR RYS: 2