


Przekrój typowy konstrukcji drogi  
w zakresie adaptacji dojazdów do mostu  
skala 1:50

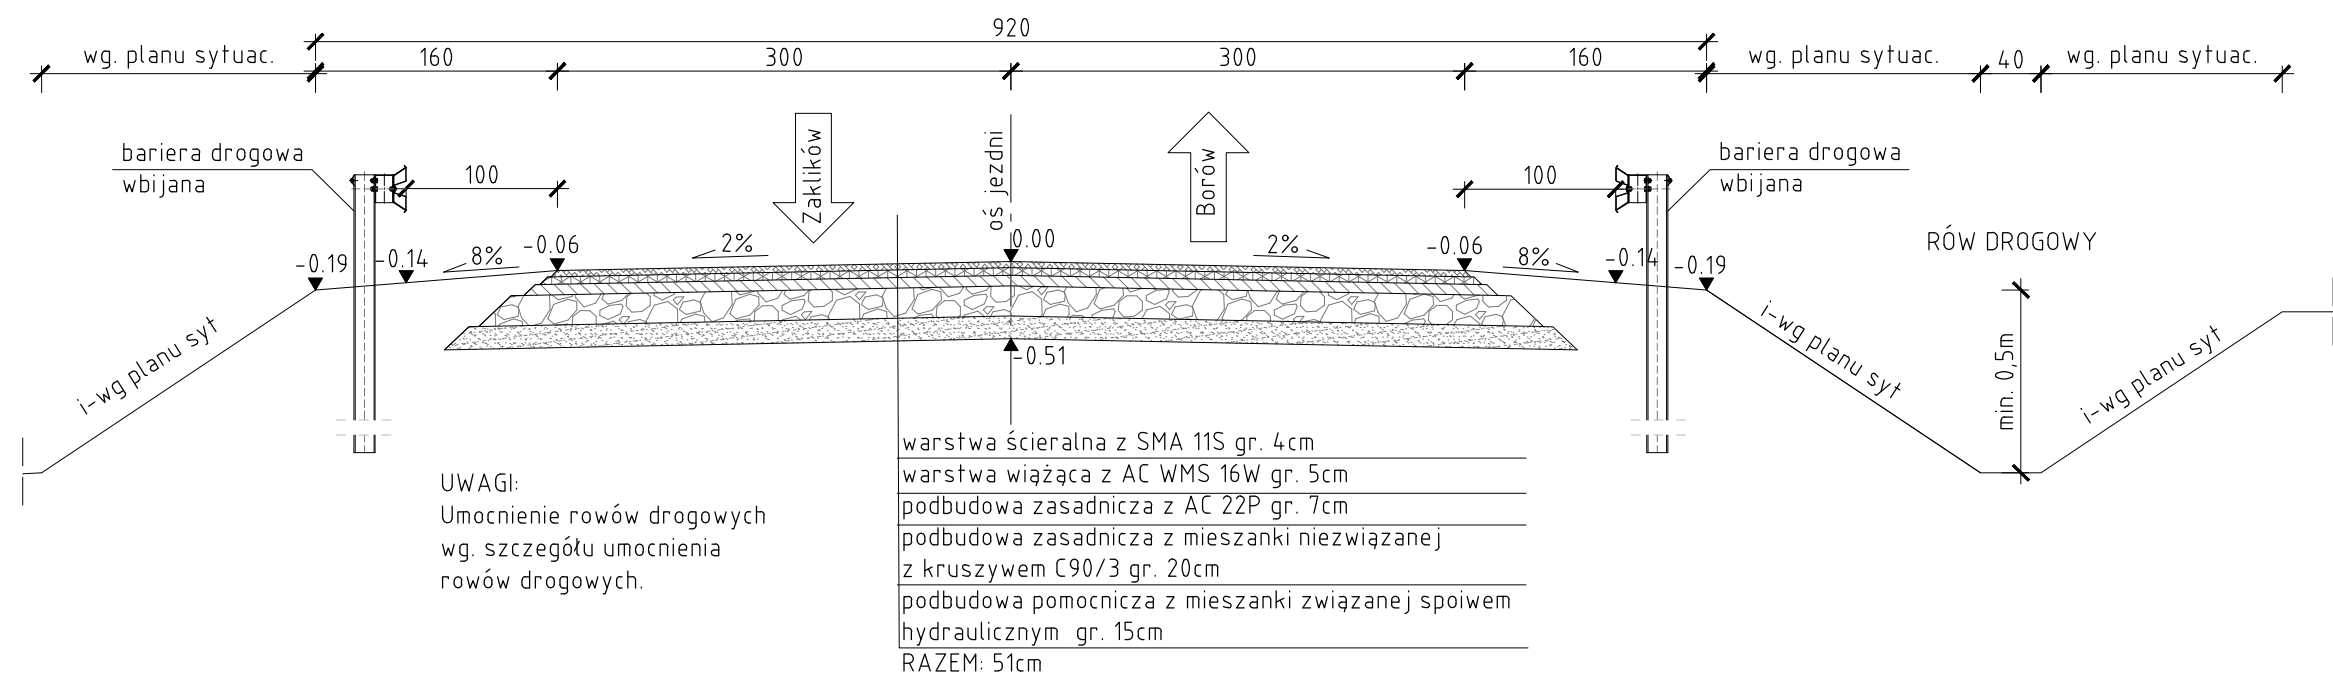

WYKONAWCA		INWESTOR	
		POWIAT STAŁOWOWOLSKI ul. Podleśna 15, 37-450 Stałowa Wola	
NAZWA INWESTYCJI			STADIUM
Przebudowa drogi powiatowej nr 1004R Zaklików - Borów wraz z przebudową mostu na rzece Sanna			PAB
TYTUŁ RYSUNKU		DATA	SKALA
Przekrój typowy konstrukcji nawierzchni drogi		01.2020	
BRANŻA DROGOWA			1:50
PROJEKTANT	mgr inż. Łukasz Szarek PDK/0196/PWOD/14		NR RYS 5
SPRAWDZAJĄCY	mgr inż. Łukasz Kwaśniak SWK/0147/POOD/12		
OPRACOWUJĄCY	inż. Adrian Szyszka		