



Przekrój na odcinku poszerzenia jezdni w km 5+438 - 5+545

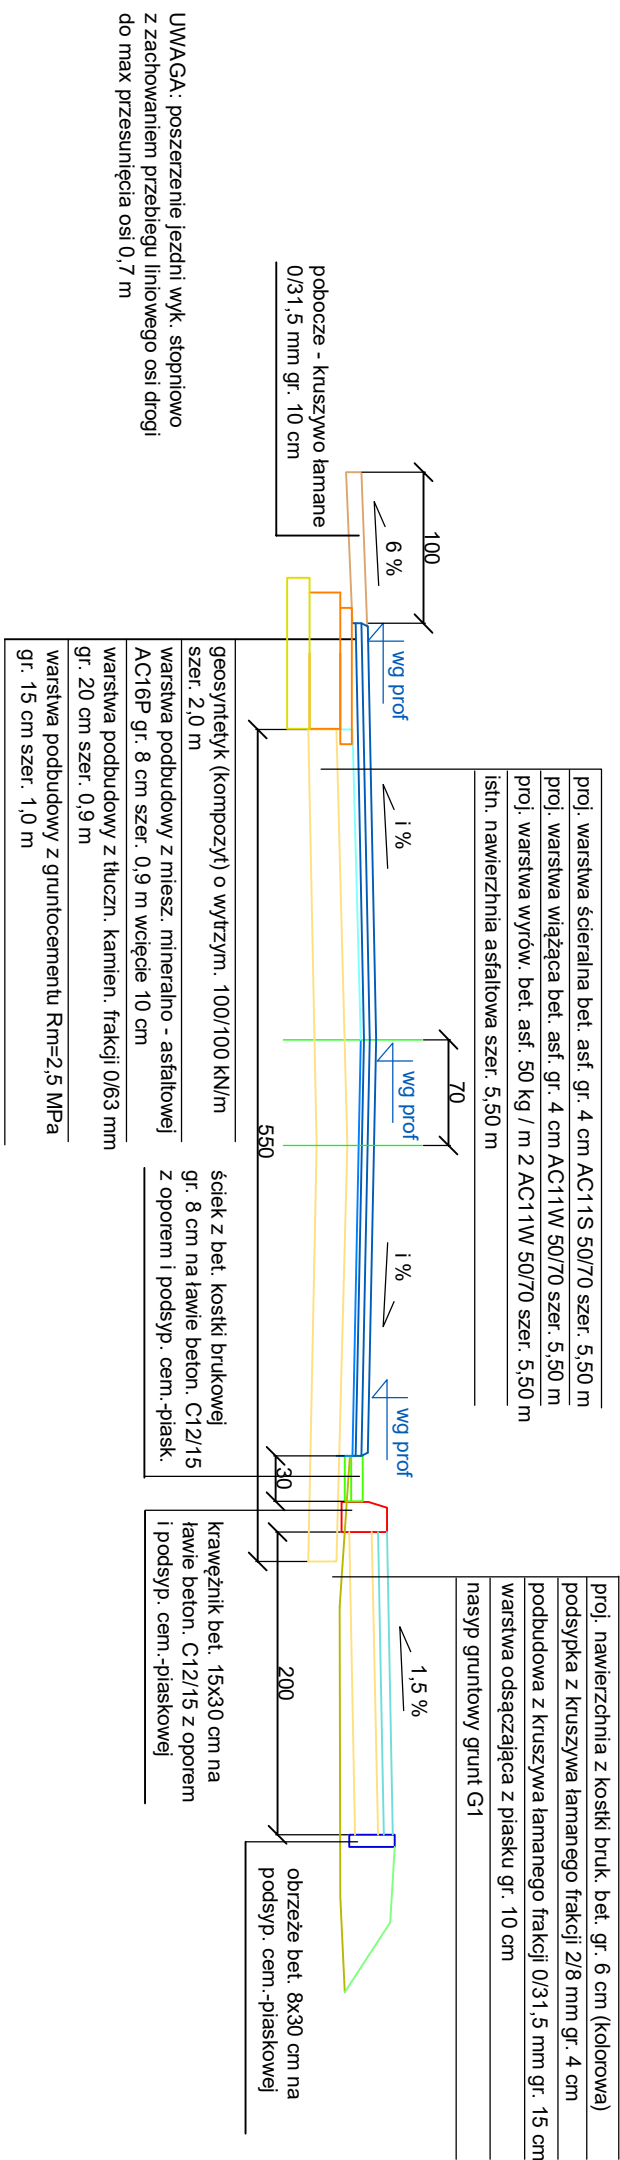

Przekrój kanału technologicznego pod ciągłym pieszym

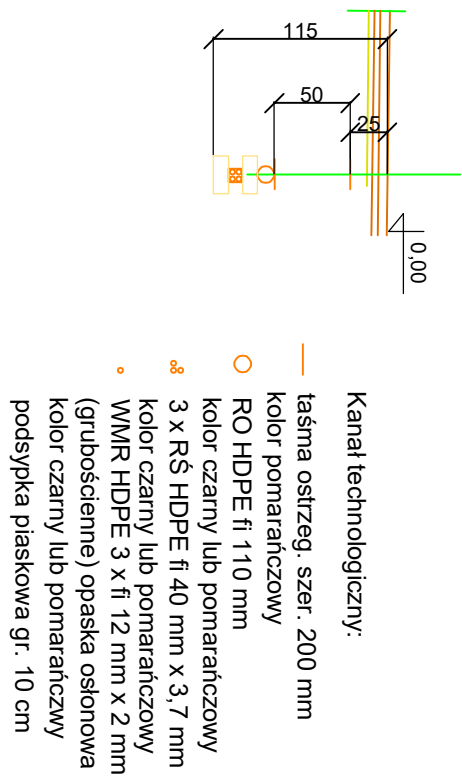

ZJAZDY:

Kontrastacja w ciągu chdnika:

- naw. z kostki brukowej bet. gr. 8 cm (kolobrowa)
- podsyпка z kruszywa tamanego frakcji 2 / 8 mm gr. 4 cm
- podbudowa z kruszywa łam. frakcji 0/63 mm gr. 20 cm
- warstwa odsączająca z piasku gr. 10 cm

Na odcinku chodnika przy jezdni nawierzchnia zjazdów obniżona do 2 cm od krawędzi jezdni drogi, ograniczona obustronnie krawężnikiem bet. 15x30 cm zainstalowanym posadowionym na ławie bet. z oporem beton C12/15

Kontrastująca poza ciągłym chodnikiem:

- naw. z kruszywa łam. frakcji 0/63 mm gr. 20 cm

UWAGA: do naw. chodnika i naw. zjazdów
zastosować kostkę bezfazową

Przedmiot opracowania:	
Przebudowa drogi powiatowej nr 1015R Jannica - Zbydników w m. Kotowa Wola, Zbydników	
Investor:	Powiat Stalowowski 37-450 Stalowa Wola, ul. Podleśna 15
Opracowanie:	mgr inż. Piotr Boroń 37-450 Stalowa Wola, ul. Podleśna 17/16
Skala:	1 : 50
Nr rys.:	5.4
Treść:	Przekroje normalno - konstrukcyjne