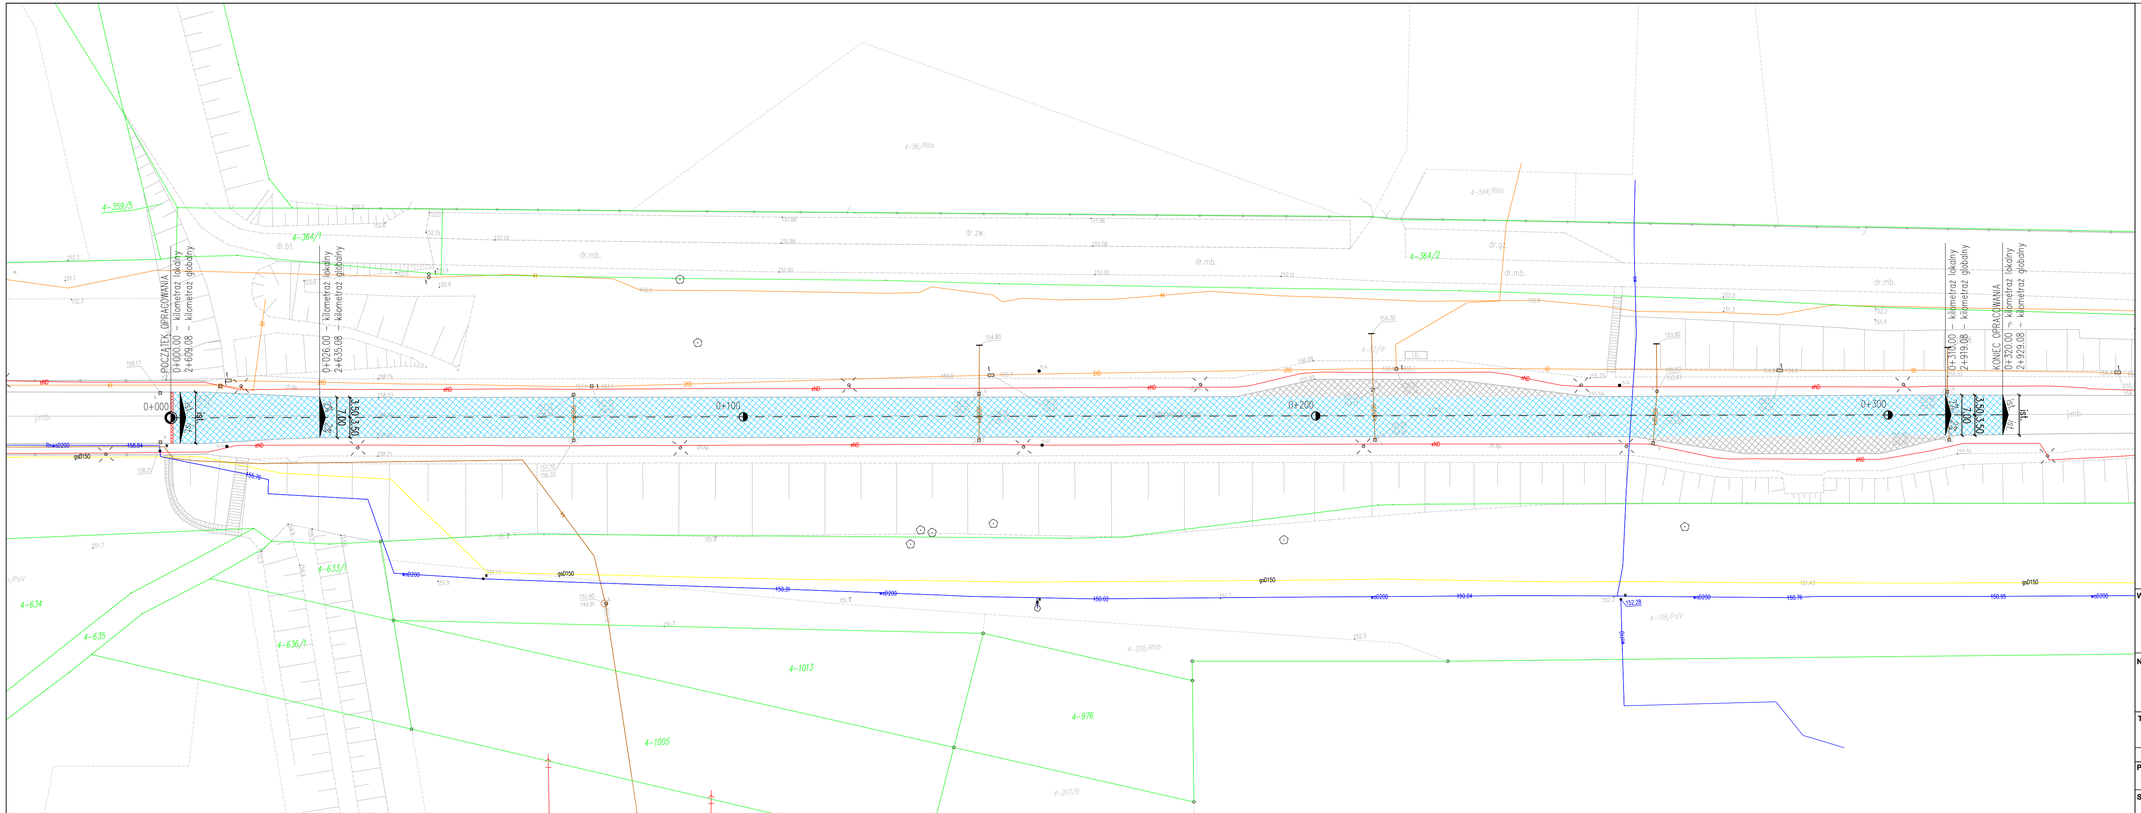

LEGENDA

ELEMENTY PODLEGAJĄCE ZGŁOSZENIU:

- wzmacniana nawierzchnia jezdni
- urządzenie dylatacyjne – styk drogi z obiektem mostowym
- oś drogi

ELEMENTY NIEPODLEGAJĄCE ZGŁOSZENIU:

- ist. nawierzchnia zatoki autobusowej
- istn. krawężnik
- istn. wpusty drogowe w kieszeniach
- granice działek
- 4-976 numery działek

WYKONAWCA

mostek

MOSTEK Patrycjusz Mostek
ul. Dukielska 13/16a | 35-505 Rzeszów
mail: biuro@mostek.pro | web: www.mostek.pro
tel.: 662-291-617

INWESTOR

Powiat Stalowowolski

NAZWA INWESTYCJI

Przebudowa drogi powiatowej nr 1024R
ul. Czarnieckiego w Stalowej Woli

STADIUM

PW

TYTUŁ RYSUNKU	Plan sytuacyjny	DATA 07.2021	SKALA 1:10000
	BRANŻA DROGOWA		
PROJEKTANT	mgr inż. Damian Iskra PDK/0024/PWOD/19		
SPRAWDZAJĄCY	mgr inż. Łukasz Szarek PDK/0197/PWOD/14		NR RYS 2