RYSUNEK ZESTAWIENIOWY
PODPORY NR.2

WIDOK OD CZOŁA
skala 1:50

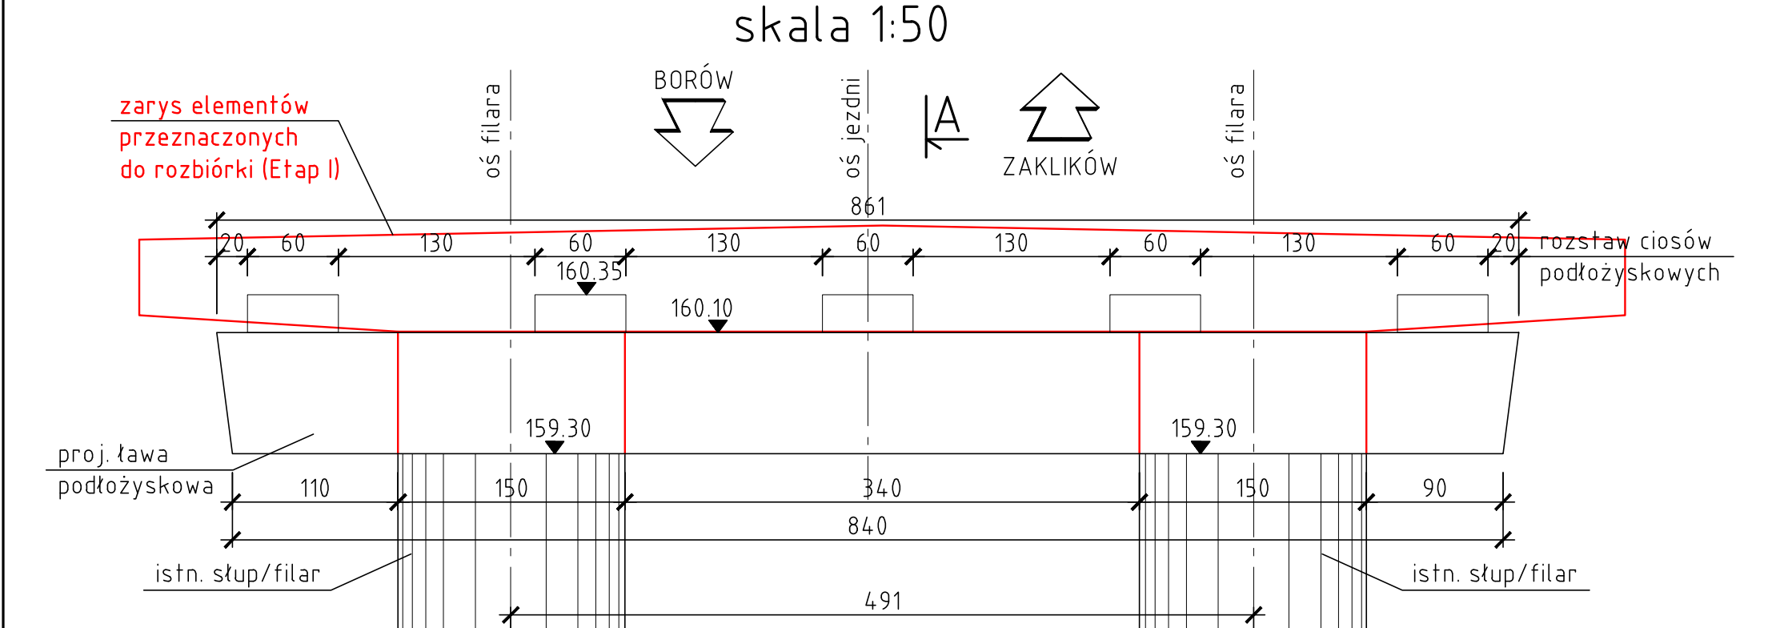
zarys elementów przeznaczonych do rozbiórki (Etap I)
BORÓW
ZAKLIKÓW
oś filara
oś jezdni
oś filara
A
861
20
60
130
60
130
60
130
60
130
60
20
rozstaw ciosów podłożyskowych
160.35
160.10
159.30
159.30
proj. ława podłożyskowa
110
150
340
150
90
840
491
istn. słup/filar
istn. słup/filar
A

RYSUNEK ZESTAWIENIOWY
PODPORY NR.3

WIDOK OD CZOŁA
skala 1:50

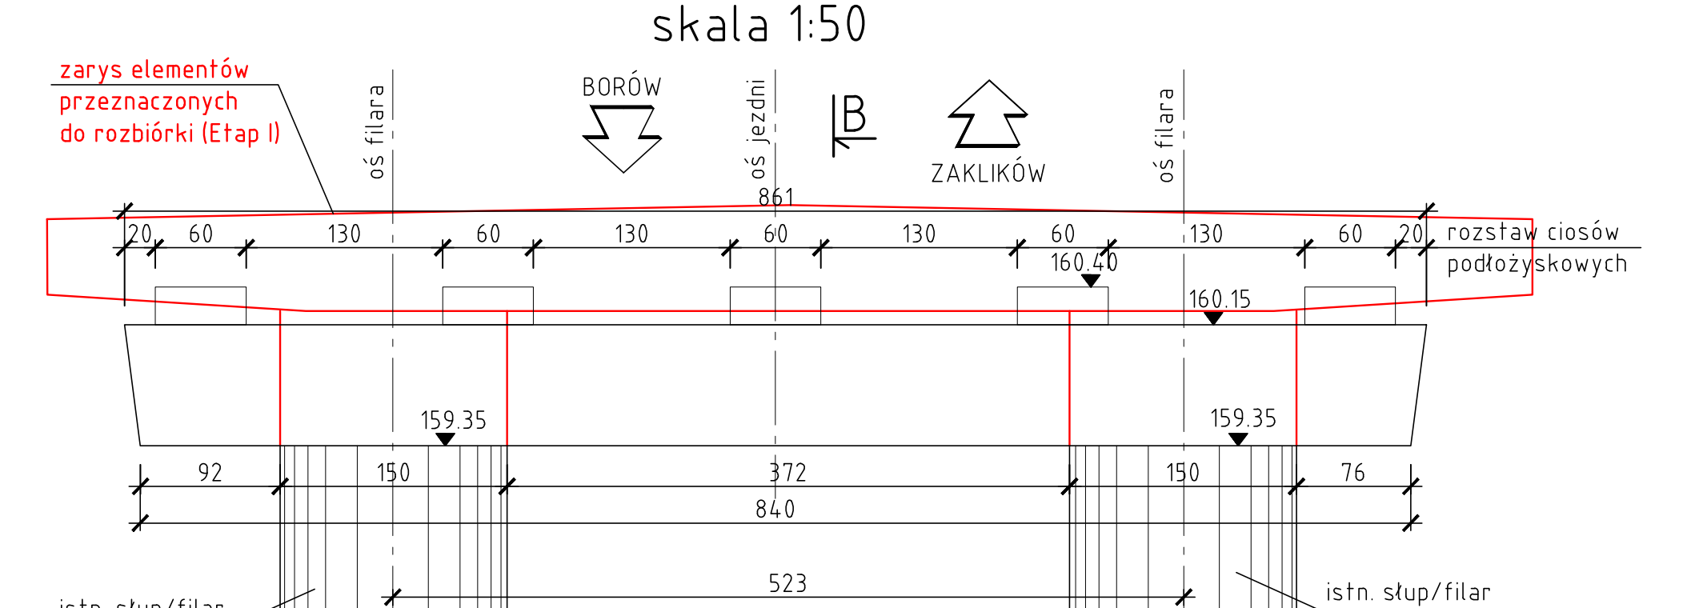
zarys elementów przeznaczonych do rozbiórki (Etap I)
BORÓW
ZAKLIKÓW
oś filara
oś jezdni
oś filara
B
861
20
60
130
60
130
60
130
60
130
60
20
rozstaw ciosów podłożyskowych
160.40
160.15
159.35
159.35
92
150
372
150
76
840
523
istn. słup/filar
istn. słup/filar
B

PRZEKRÓJ A-A
Etap I - rozbiórka
skala 1:50

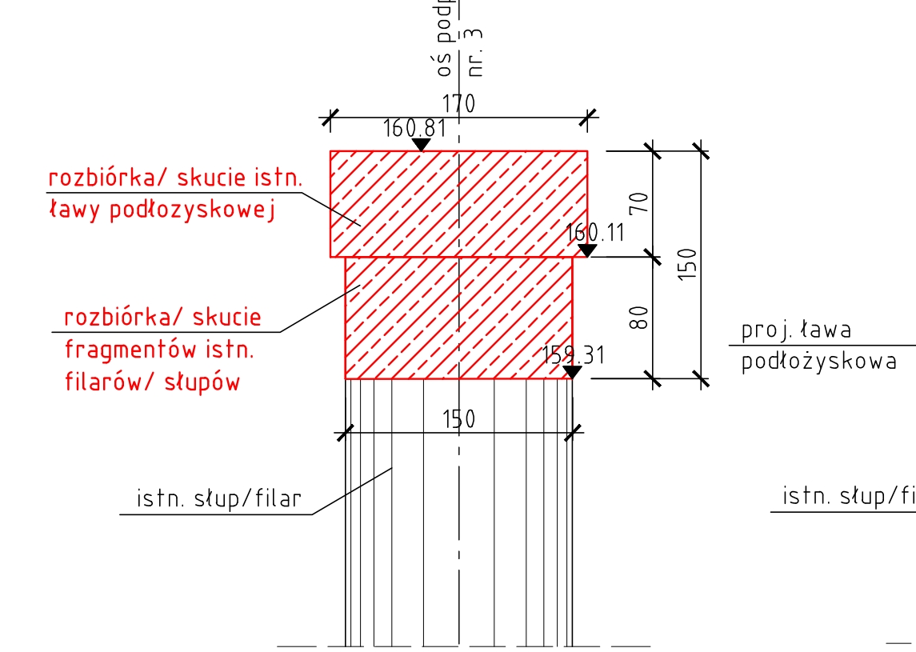
oś podpory nr 3
170
160.81
160.11
159.31
70
150
80
rozbiórka/ skucie istn. ławy podłożyskowej
rozbiórka/ skucie fragmentów istn. filarów/ słupów
150
istn. słup/filar

PRZEKRÓJ A-A
Etap II
skala 1:50

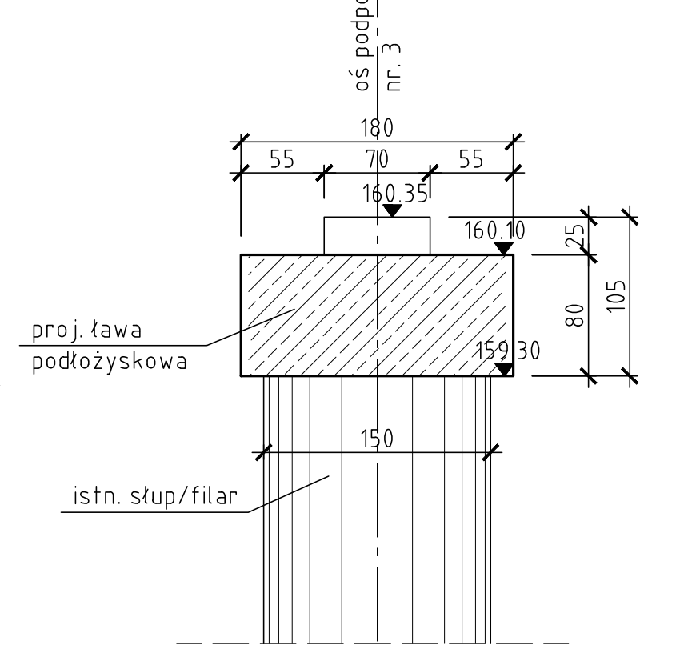
oś podpory nr 3
180
55
70
55
160.35
160.10
159.30
25
80
105
proj. ława podłożyskowa
150
istn. słup/filar

PRZEKRÓJ B-B
Etap I - rozbiórka
skala 1:50

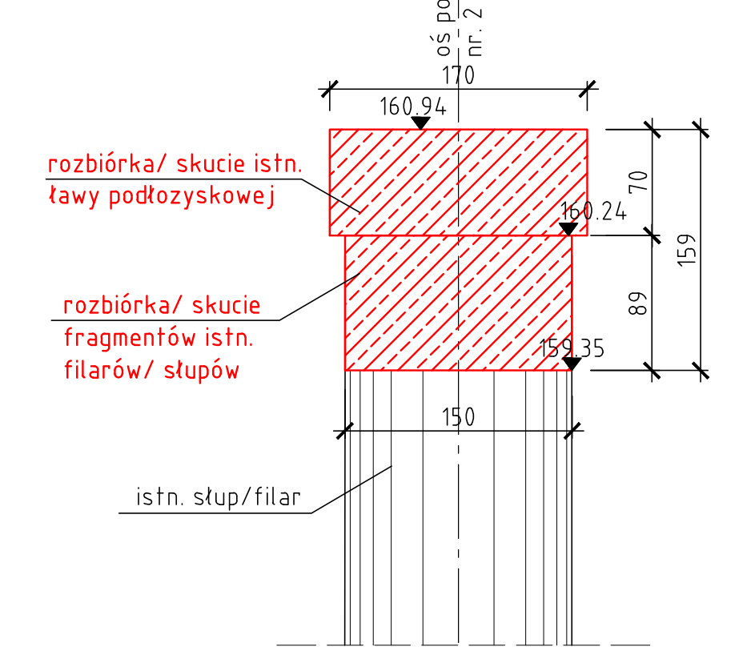
oś podpory nr 2
170
160.94
160.24
159.35
70
159
89
rozbiórka/ skucie istn. ławy podłożyskowej
rozbiórka/ skucie fragmentów istn. filarów/ słupów
150
istn. słup/filar

PRZEKRÓJ B-B
Etap II
skala 1:50

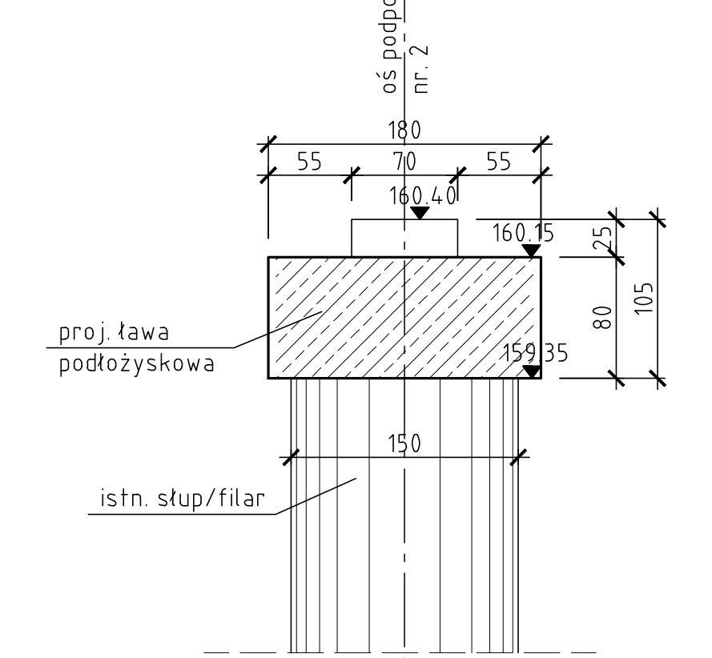
oś podpory nr 2
180
55
70
55
160.40
160.15
159.35
25
80
105
proj. ława podłożyskowa
150
istn. słup/filar

UWAGI:
1. Wymiary podano w centymetrach [cm], natomiast rzędne w metrach [m].
2. Przed betonowaniem sprawdzić geometrię wykonanego deskowania.
3. Przed przystąpieniem do wykonania projektowanych podpór mostowych należy wykonać odpowiednie roboty rozbiórkowe zgodnie z niniejszym rysunkiem.

WYKONAWCA	INWESTOR	
IM SPORT IWONA MOSTEK	POWIAT STALOWOWOLSKI ul. Podleśna 15, 37-450 Stalowa Wola	
NAZWA INWESTYCJI		STADIUM
Przebudowa drogi powiatowej nr 1004R Zaklików - Borów wraz z przebudową mostu na rzece Sanna		PW
TYTUŁ RYSUNKU	DATA	SKALA
Rysunek zestawieniowy podpór P2 i P3	01.2020	1:50
BRANŻA MOSTOWA		
PROJEKTANT	mgr inż. Patrycjusz Mostek PDK/0124/POOM/06	
SPRAWDZAJĄCY	mgr inż. Marcin Arendarczyk PDK/0083/POOM/11	NR RYS. 12
OPRACOWUJĄCY	inż. Adrian Szyszka	
	inż. Adrian Bulak	