



Separator koalescencyjny K2BP
30/300


PRZEKRÓJ B:B

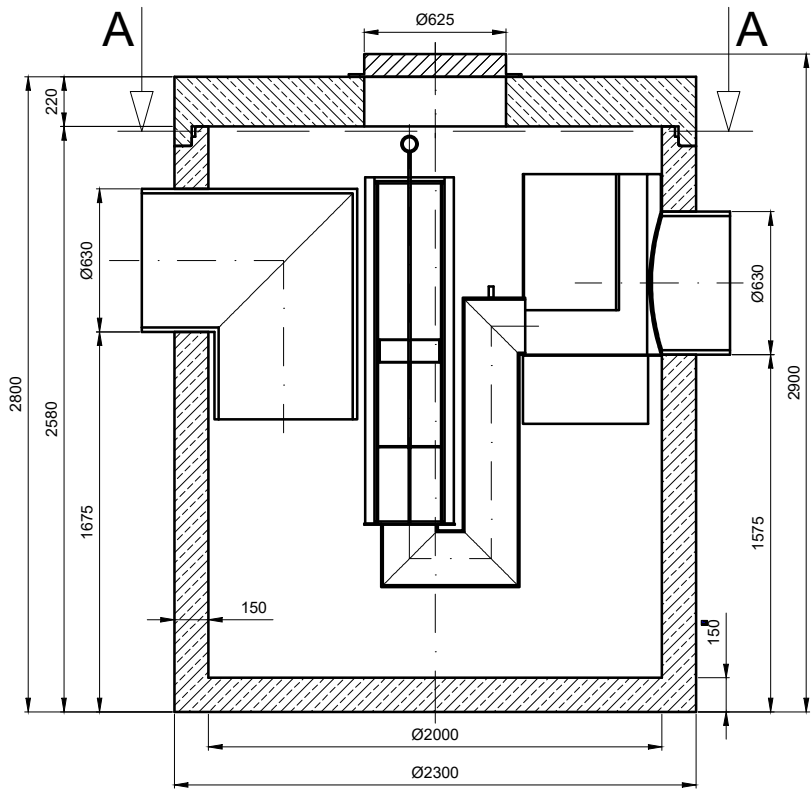

PRZEKRÓJ A:A

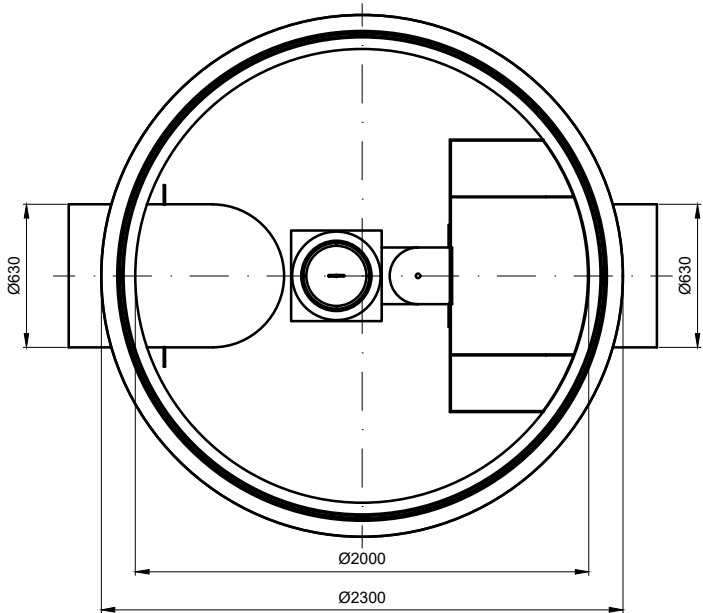

B

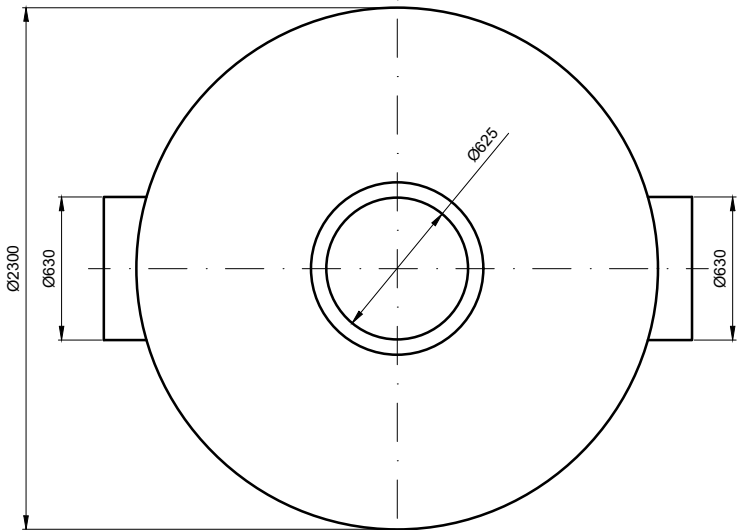

B

<div>Pracownia Projektowa ZDZISŁAW ŻURECKI 37-464 Stalowa Wola ul. Poziomkowa 14</div>				
Nazwa i adres obiektu: Rozbudowa drogi powiatowej w Brandwicy gm. Pysznica Droga powiatowa nr 1020R Brandwica - Jastkowice.		Branża: Sanitarna		Skala: 1:30
Inwestor: Powiat Stalowowolski ul. Podleśna 15 37-450 Stalowa Wola		Nazwa rysunku: Separator koalescencyjny K2BP 30/300		
Funkcja	Imię i nazwisko	Nr upr.	Podpis	
Projektant	mgr inż. Zdzisław ŻURECKI	PDK/0005 POOS/07		Stadium: P.W.
Sprawdzający	mgr inż. Grażyna STYPA	PDK/0001 POOS/08		
Asystent projektanta	mgr inż. Joanna TARKA	---		Nr rys. 11
Asystent projektanta	mgr inż. Klaudia WIANECKA	---		Data: 10.2023