


istn. słup nr 23
BSW14

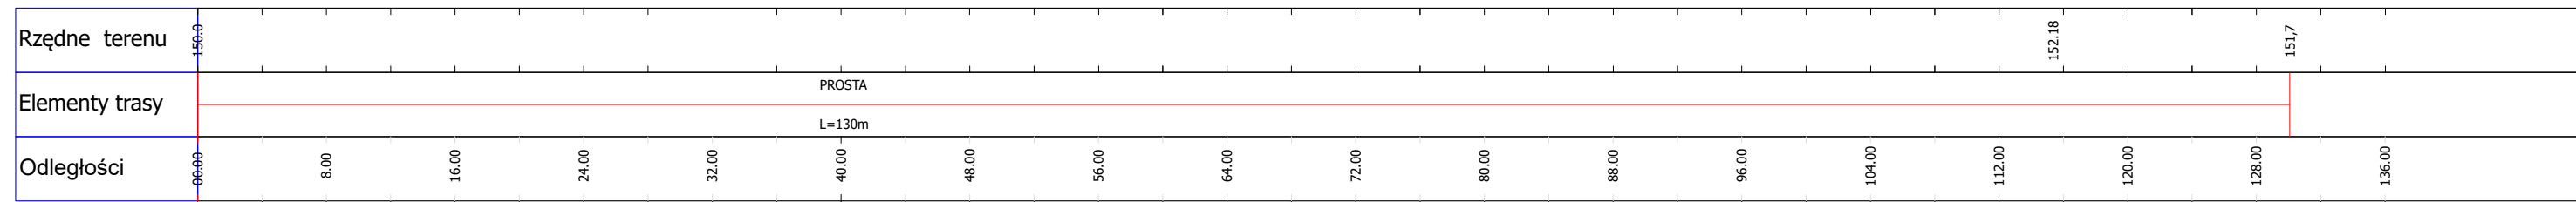

Stadium:		PROJEKT TECHNICZNY	
Branża:	Nazwa rysunku:		Skala:
Elektryczna	<i>PROFIL LINII NAPIOWIETRZNEJ nN km 0+179</i>		
Nazwa i adres obiektu:			
ROZBUDOWA DROGI POWIATOWEJ NR 1020R BRANDWICA-JASTKOWICE W BRANDWICY GM. PYSZNICA.			
PROJEKT INSTALACJI ELEKTRYCZNYCH I ROWIAZANIA KOLIZJI			
Lokalizacja: dz. nr. , obręb 0001- Brandwica, jedn. ewid. 181803_2 Pysznica			
Funkcja:	Imię i nazwisko:	Nr uprawnień:	Podpis:
Projektant w specjalności elektrycznej	mgr inż. Andrzej Latawiec	PDK0076/POOE/05 spec. sieci instalacje i urządzenia elektryczne i elektroenergetyczne	Nr rys.: 8
Sprawdził w specjalności elektrycznej	mgr inż. Mariusz Rolek	PDK0074/POOE/05 spec. sieci instalacje i urządzenia elektryczne i elektroenergetyczne	
			Data: <i>kwiecień 2022</i>