


# PRZEKRÓJ NORMALNY UMOCNIENIA KORYTA RZEKI (Skala 1:100)

narzut kamienny z kamienia naturalnego na całej  
długości umocnienia podstawowego (umocnienia faszyną)  
gr. w-wy min 20cm

Umocnienie faszyną na długości 20m, w postaci podwójnych  
płotków wiklinowych. Paliki płotków z drewna liściastego  
(twardego), wypełnienie między płotkami faszyną iglastą oraz  
dodatkowo pędami ze świeżej wikliny zdolnymi do uкорзнення.

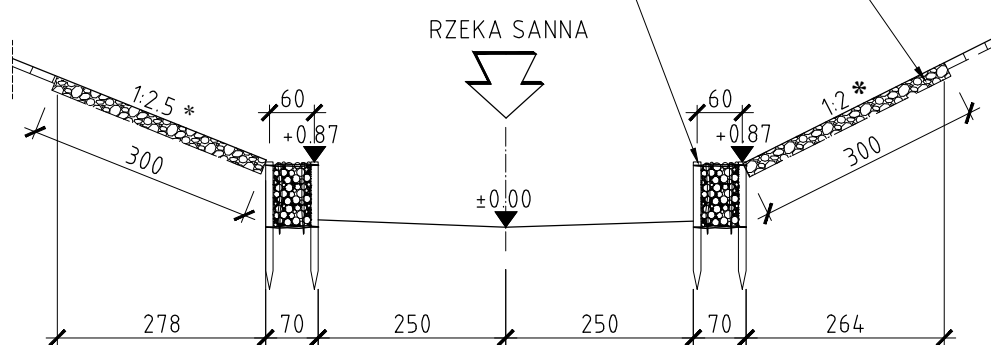

\*)-podane nachylenia skarp dotyczą przestrzeni pod  
obiektem mostowym, na odcinkach dowiązania do  
istniejącego przekroju nachylenie skarp odpowiadać  
będzie nachyleniu istniejącemu

WYKONAWCA		INWESTOR	
		POWIAT STALOWOWOLSKI ul. Podleśna 15, 37-450 Stalowa Wola	
NAZWA INWESTYCJI			STADIUM
Przebudowa drogi powiatowej nr 1004R Zaklików - Borów wraz z przebudową mostu na rzece Sanna			PAB
TYTUŁ RYSUNKU		DATA	SKALA
Przekrój koryta rzeki Sanna		05.2020	1:100
BRANŻA MOSTOWA			
PROJEKTANT	mgr inż. Patrycjusz Mostek PDK/0124/P00M/06		NR RYS
SPRAWDZAJĄCY	mgr inż. Marcin Arendarczyk PDK/0083/P00M/11		
OPRACOWUJĄCY	inż. Adrian Szyszka		
			6