


Sytuacja str. lewa

Sytuacja str.prawa

Profil - km 0+600 - 0+930
1:100/1000

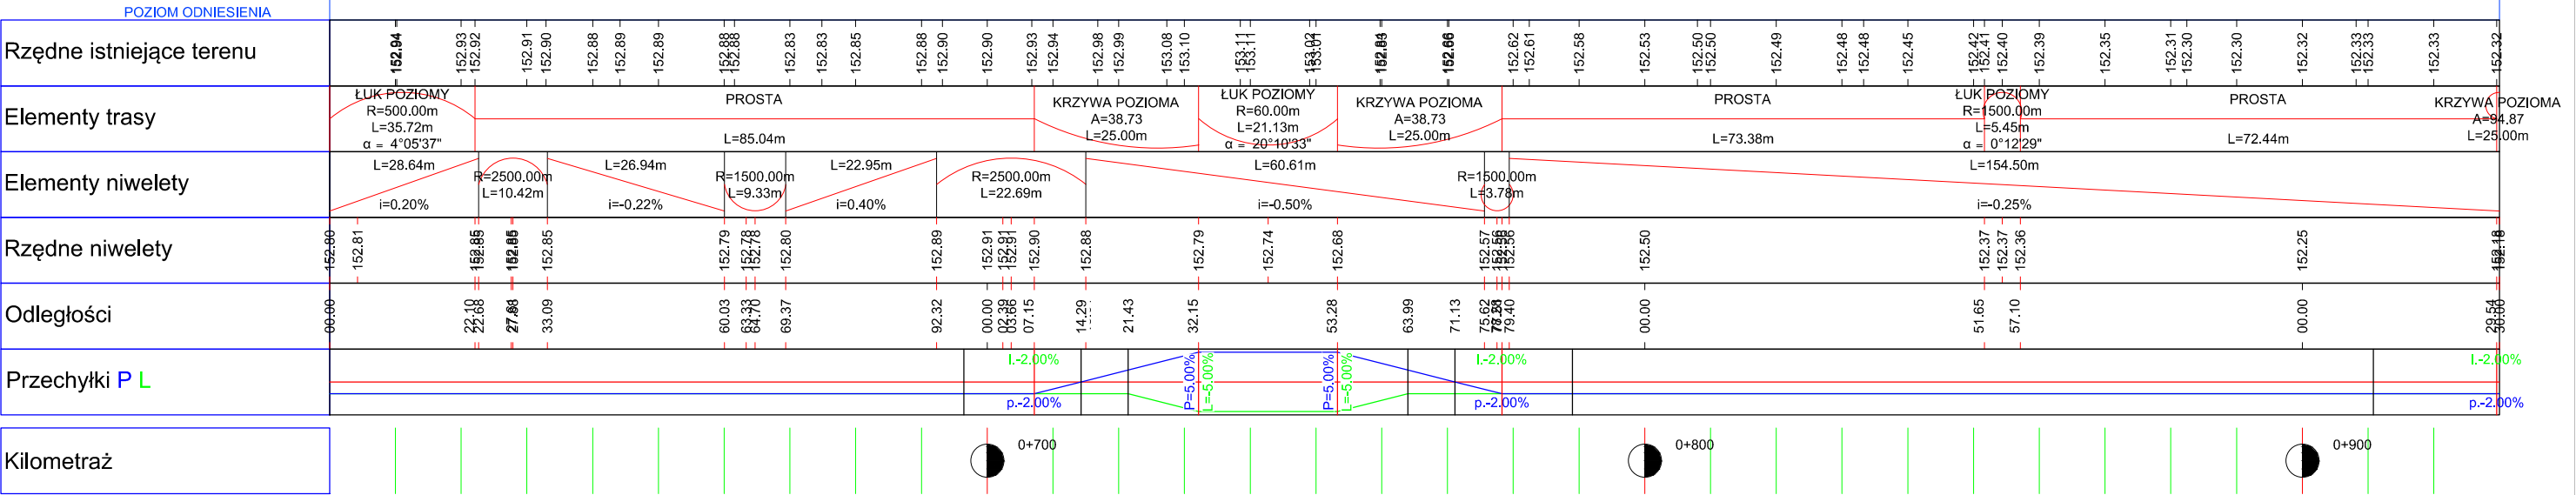

Nazwa obiektu budowlanego			Nr rysunku
Rozbudowa drogi powiatowej nr 1020R Brandwica - Jastkowice w Brandwicy gm. Pysznica.			Skala 1:100/1000
Tytuł rysunku.			
Profil podłużny ark. 3, km 0+600 - 0+930.			Data 2023r
Projektant	branża drogowa	mgr inż. Andrzej Głąb upr.proj. b.o. 34/Tbg/97	
Sprawdzający:	branża drogowa	mgr inż. Marek Froń upr. proj. b.o. K-190/02	