WIDOK Z BOKU/ PRZEKRÓJ
SKALA 1:100

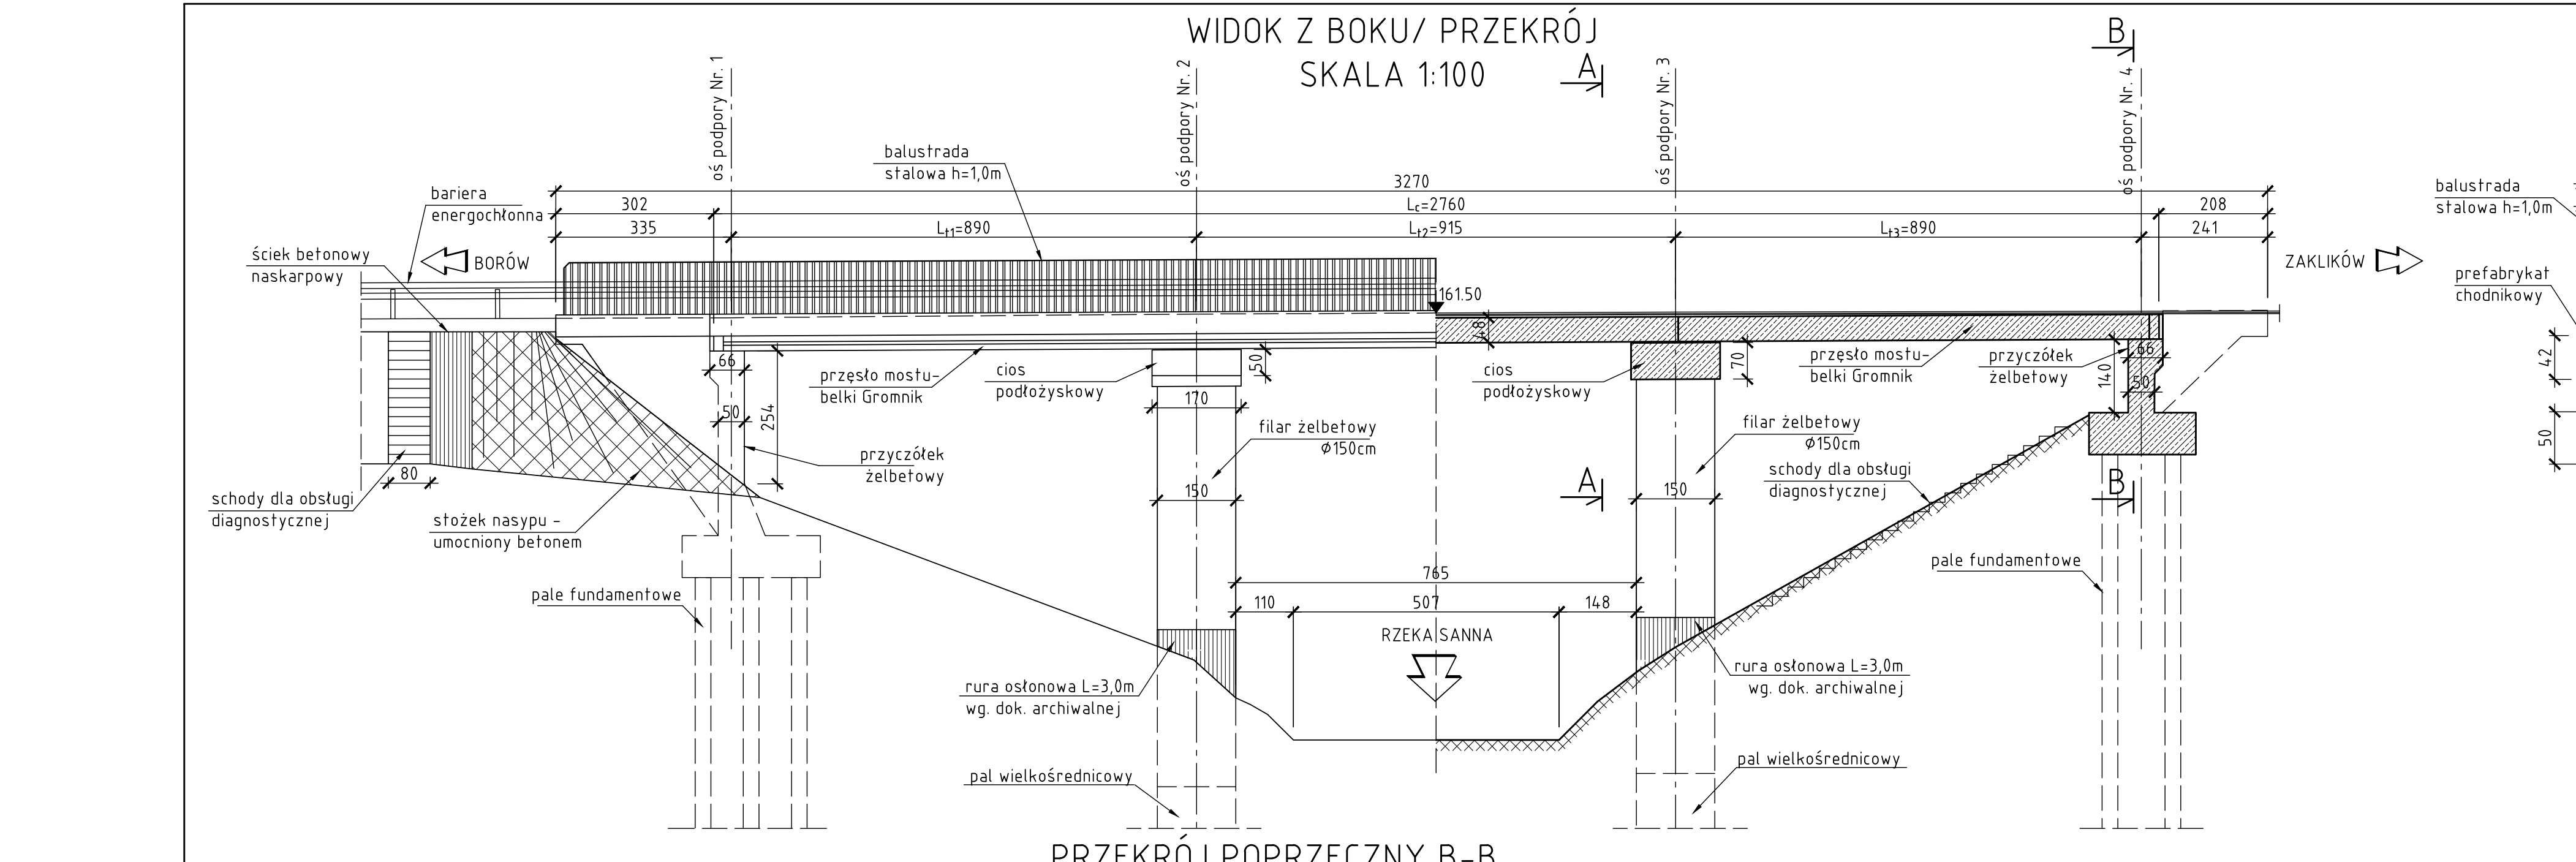

ściek betonowy naskarpowy
bariera energochłonna
BORÓW
balustrada stalowa h=1,0m
oś podpory Nr 1
oś podpory Nr 2
oś podpory Nr 3
oś podpory Nr 4
A
B
3270
302
335
Lt=2760
Lp1=890
Lp2=915
Lp3=890
208
241
ZAKLIKÓW
161.50
przęsło mostu-belki Gromnik
cios podłożyskowy
170
przyczółek żelbetowy
filar żelbetowy Ø150cm
schody dla obsługi diagnostycznej
stożek nasypu – umocniony betonem
pale fundamentowe
765
110
507
148
RZEKA SANNA
rura osłonowa L=3,0m wg. dok. archiwalnej
pal wielkośrednicowy
80
150
68
254

PRZEKRÓJ POPRZECZNY A-A
SKALA 1:50

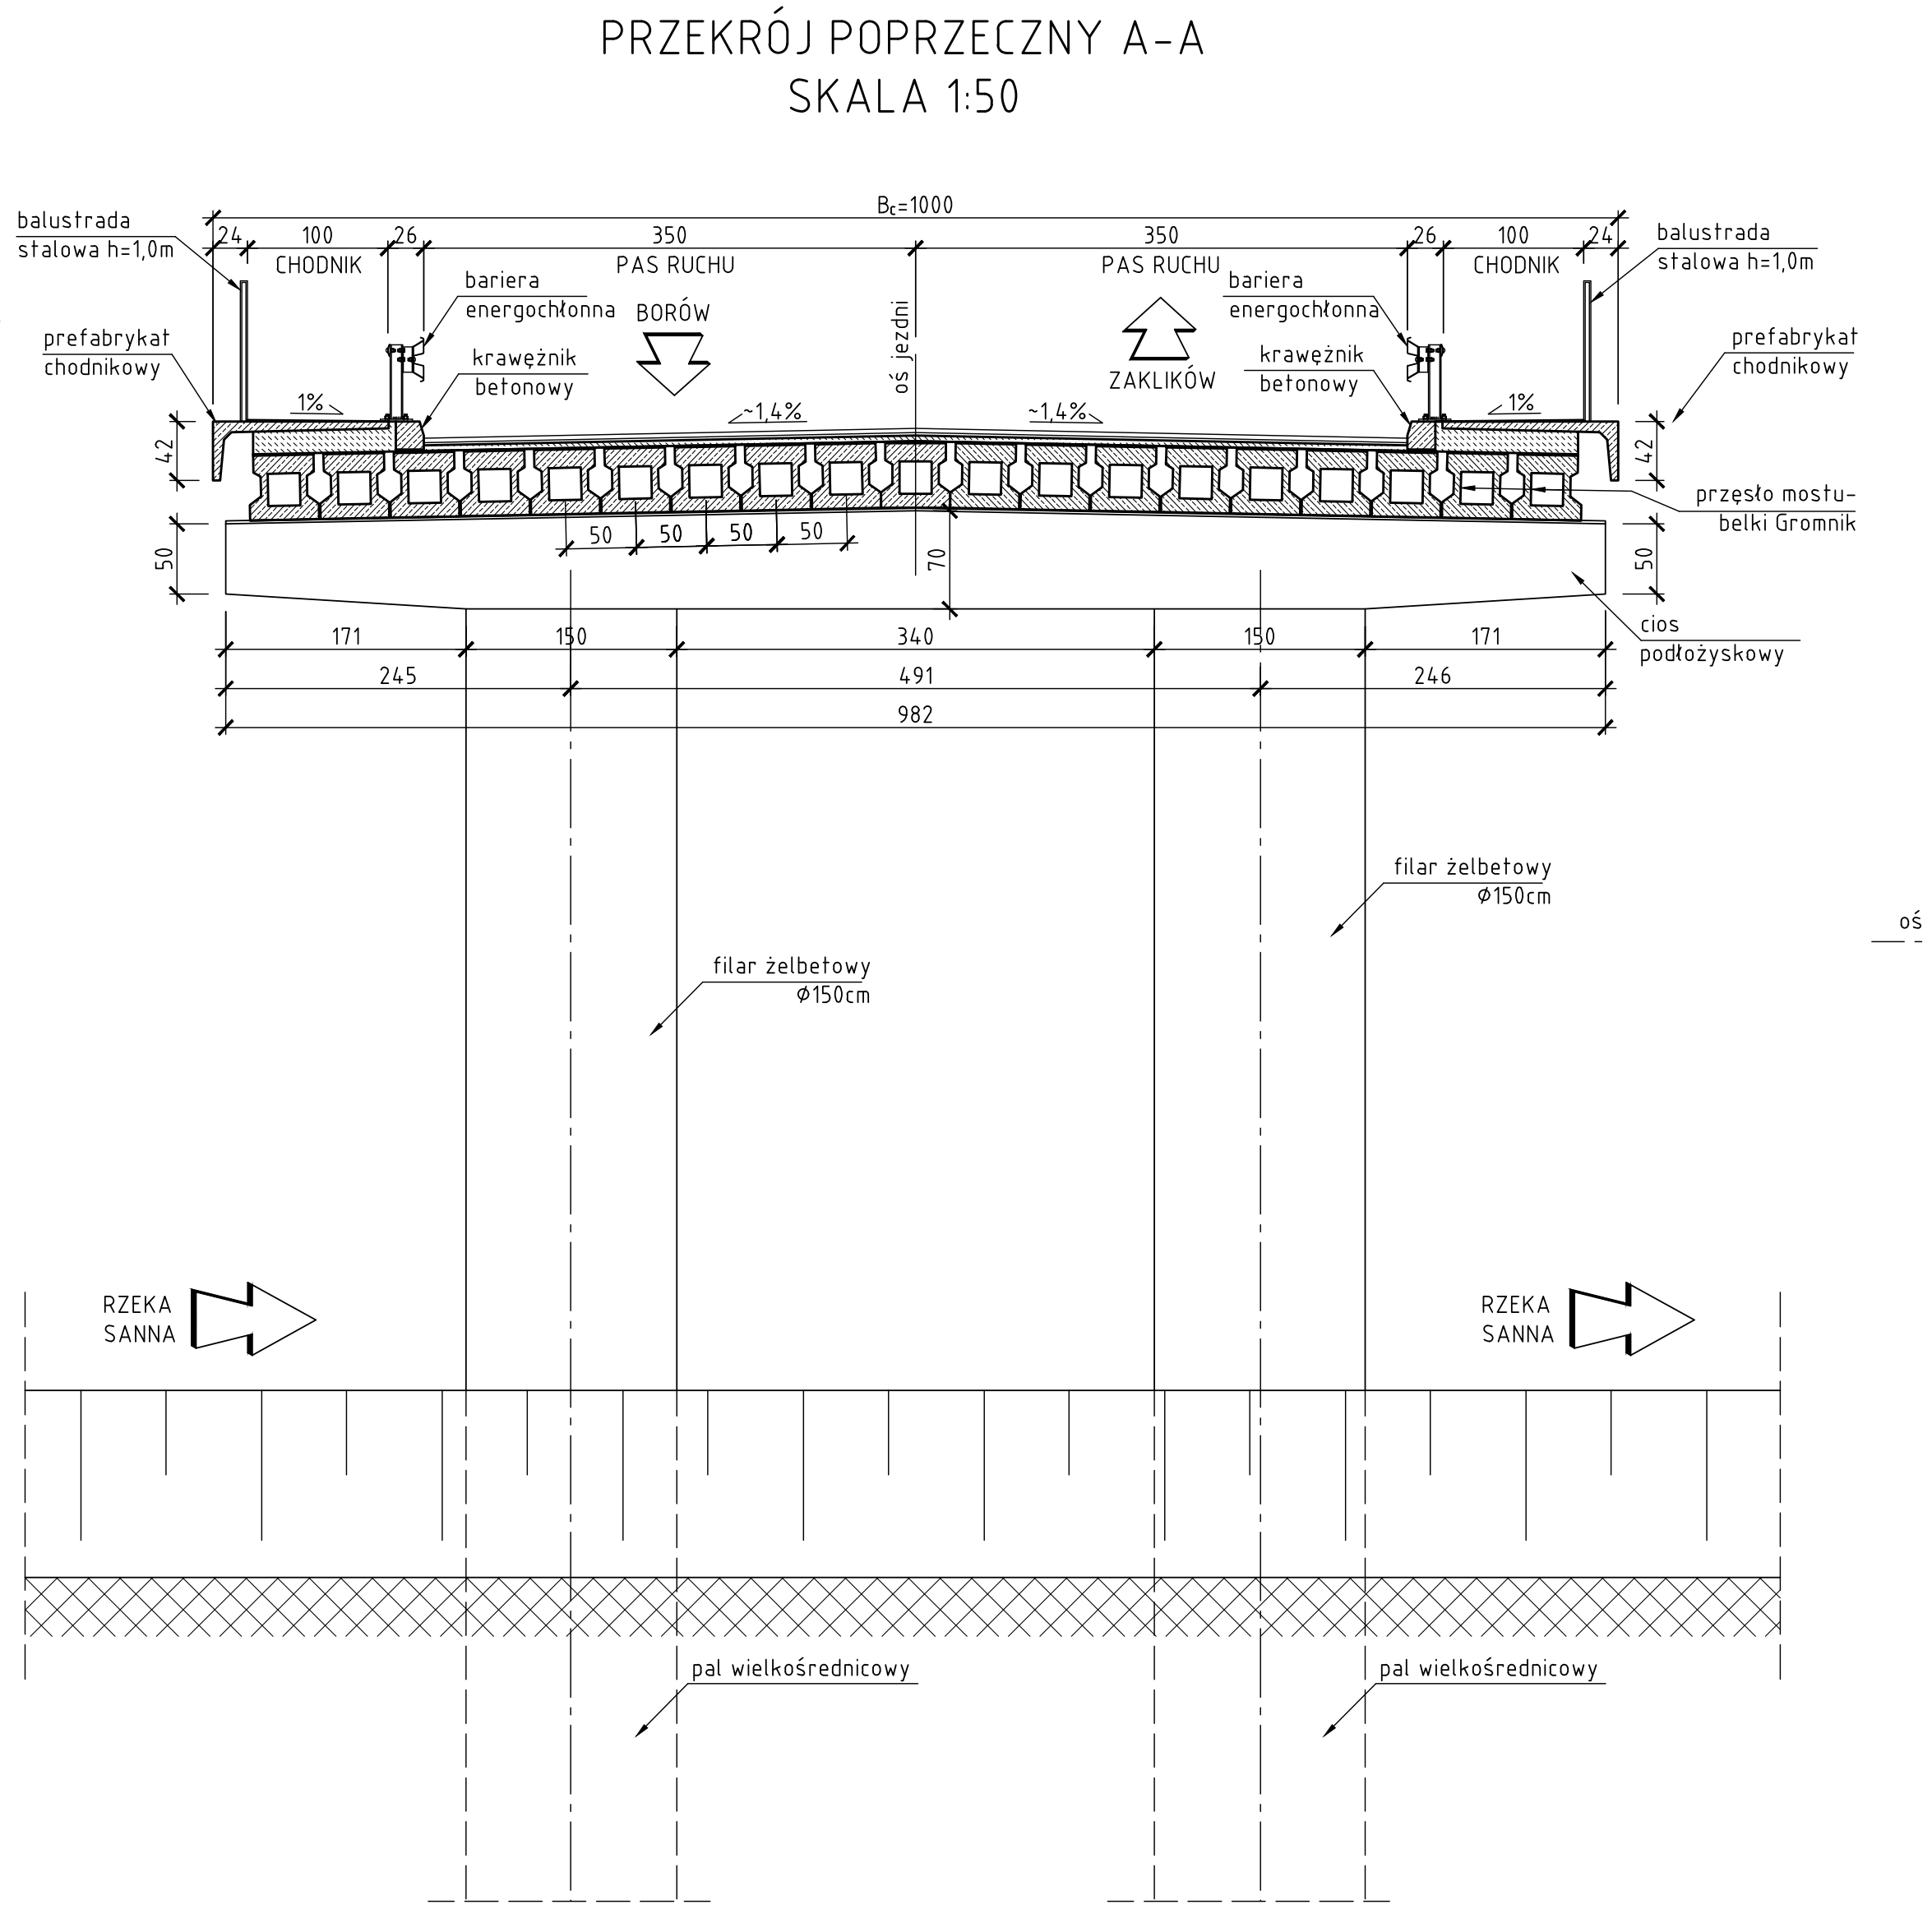

balustrada stalowa h=1,0m
CHODNIK
PAS RUCHU
Bc=1000
100
350
26
bariera energochłonna
BORÓW
ZAKLIKÓW
oś jezdni
krawężnik betonowy
prefabrykat chodnikowy
1%
~1,4%
50
42
70
przęsło mostu-belki Gromnik
cios podłożyskowy
171
150
340
245
491
246
982
filar żelbetowy Ø150cm
RZEKA SANNA
pal wielkośrednicowy

WIDOK Z GÓRY
SKALA 1:100

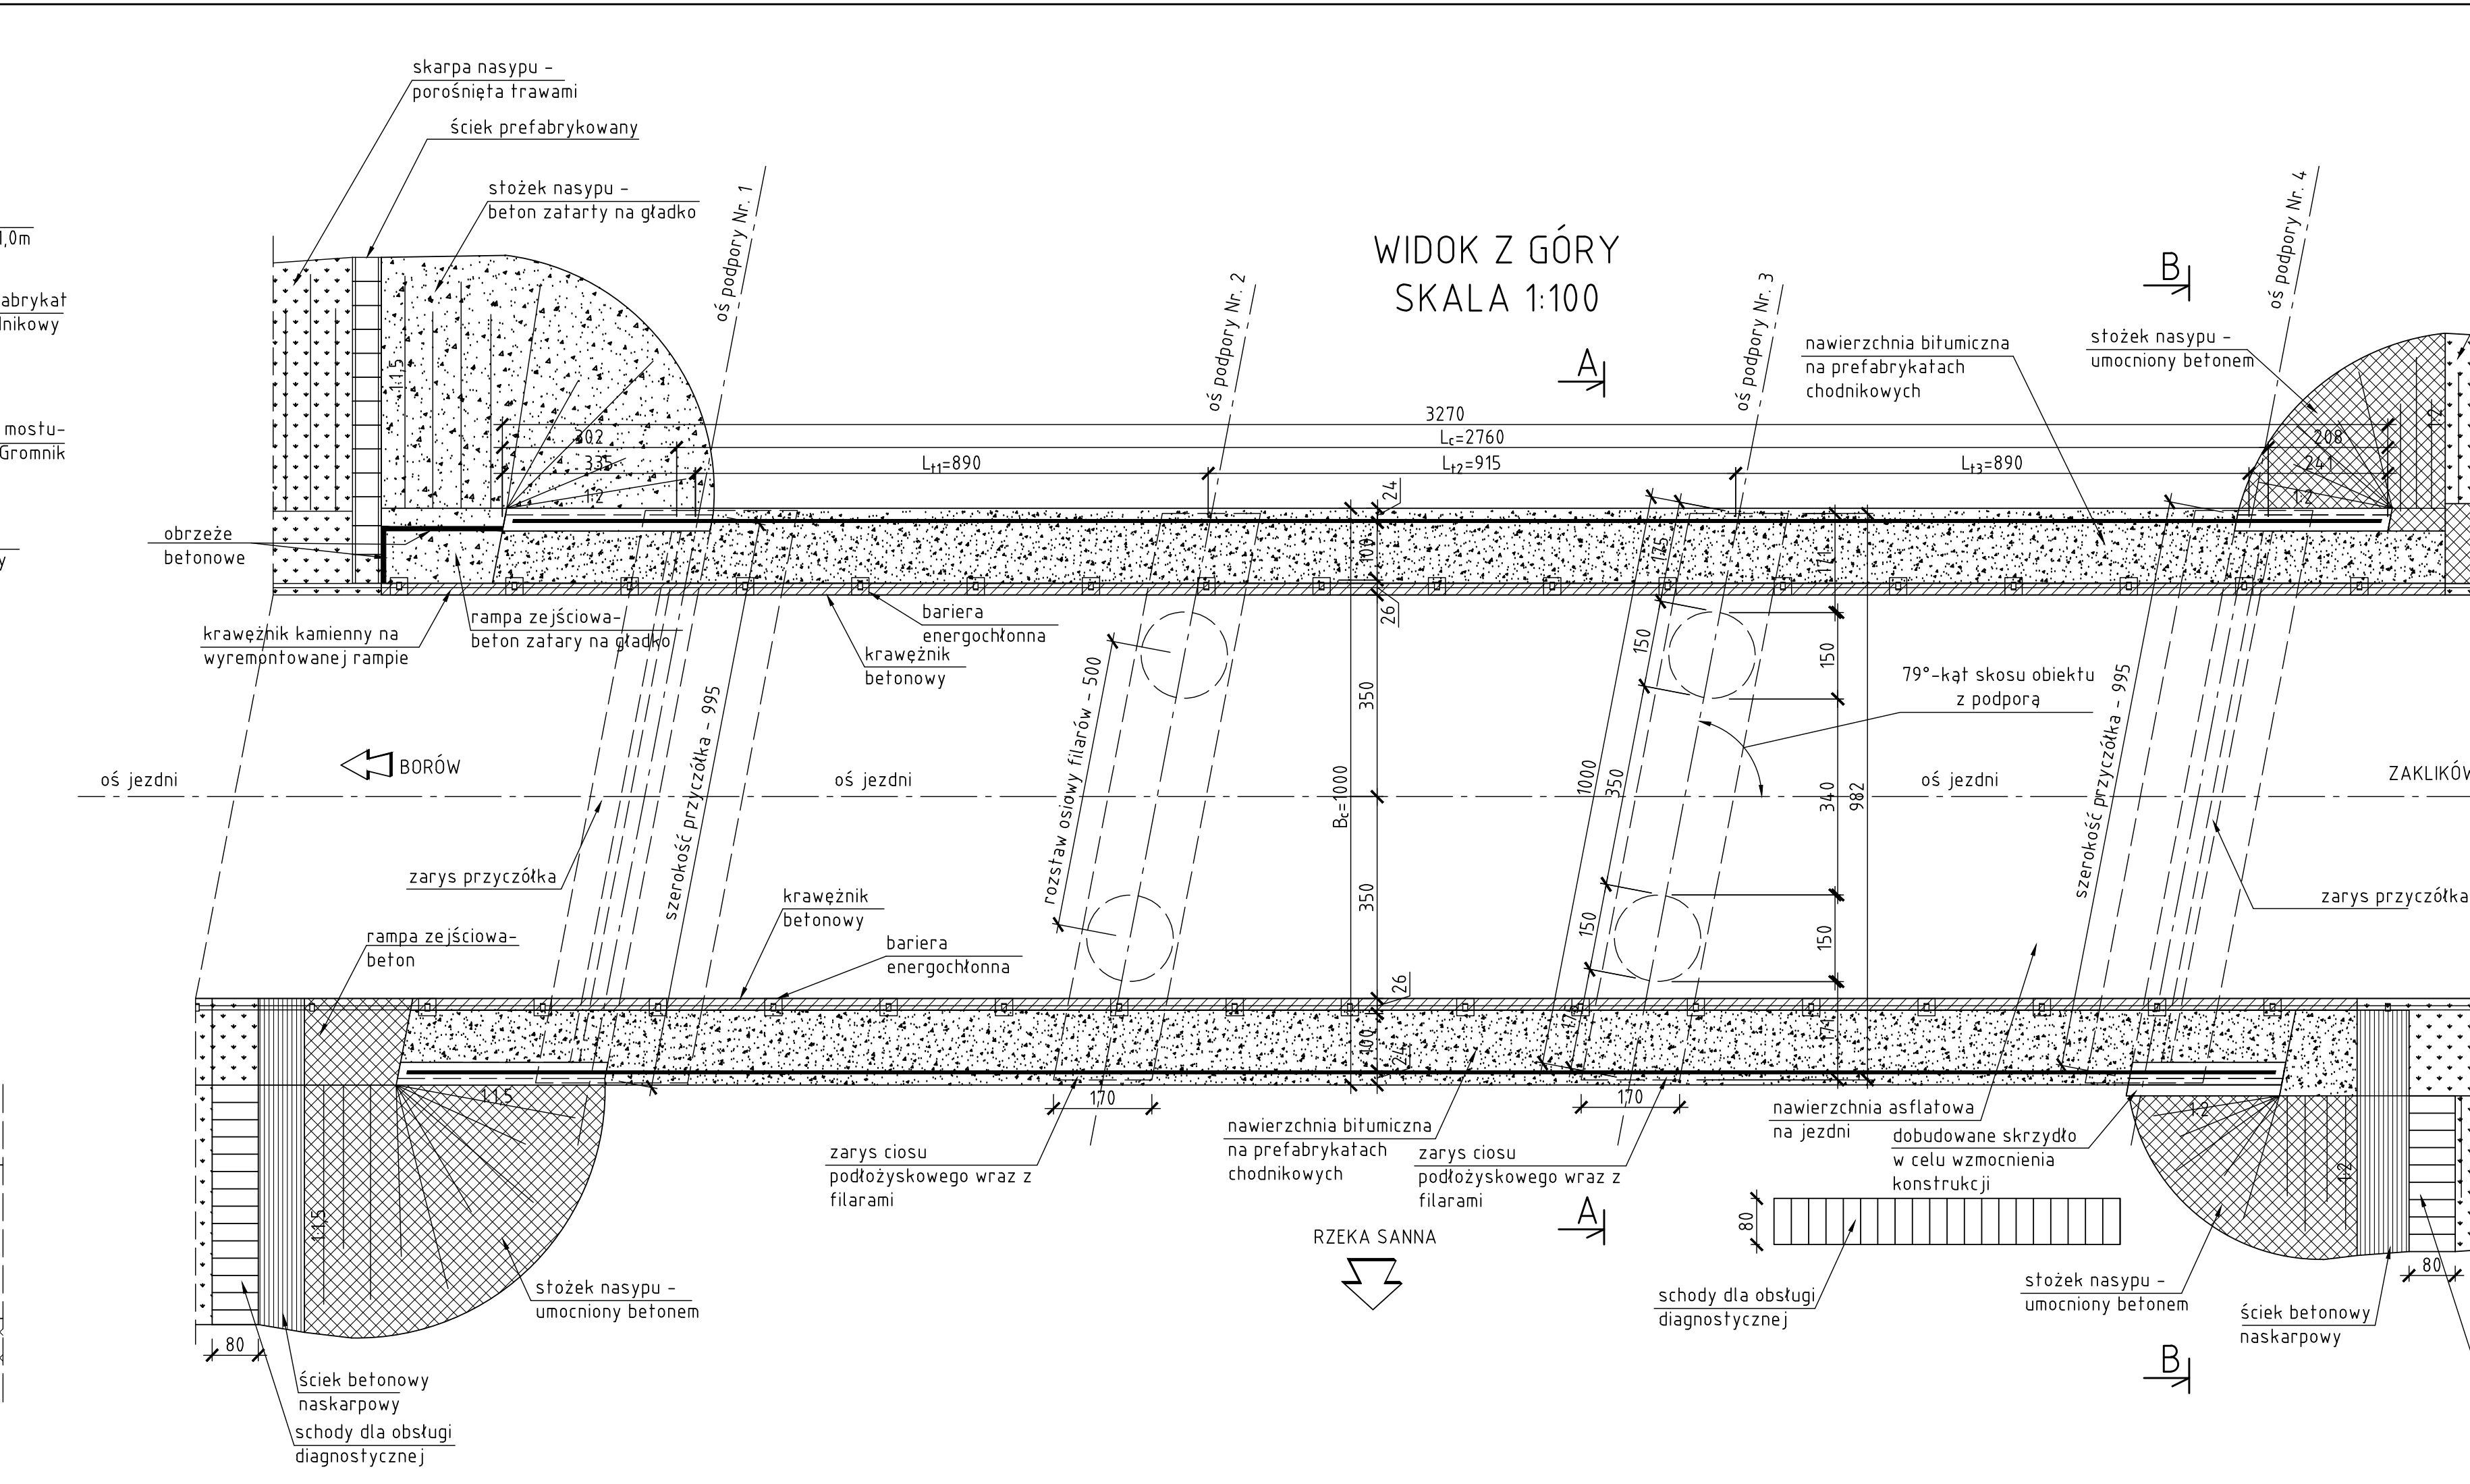

skarpa nasypu – porośnięta trawami
ściek prefabrykowany
stożek nasypu – beton zatarty na gładko
oś podpory Nr 1
oś podpory Nr 2
oś podpory Nr 3
oś podpory Nr 4
nawierzchnia bitumiczna na prefabrykatach chodnikowych
stożek nasypu – umocniony betonem
ściek betonowy naskarpowy
A
B
3270
Lt=2760
Lp1=890
Lp2=915
Lp3=890
obrzeże betonowe
krawężnik kamienny na wyremontowanej rampie
rampa zejściowa – beton zatarty na gładko
bariera energochłonna
krawężnik betonowy
rampa zejściowa – beton
79° – kąt skosu obiektu z podporą
oś jezdni
BORÓW
ZAKLIKÓW
Bc=1000
350
150
340
982
zarys przyczółka
oś przyczółka – 995
rozstaw osiowy filarów – 500
zarys ciosu podłożyskowego wraz z filarami
nawierzchnia bitumiczna na prefabrykatach chodnikowych
nawierzchnia asfaltowa na jezdni
dobudowane skrzydło w celu wzmocnienia konstrukcji
170
RZEKA SANNA
schody dla obsługi diagnostycznej
stożek nasypu – umocniony betonem
ściek betonowy naskarpowy
skarpa nasypu – porośnięta trawami
80

PRZEKRÓJ POPRZECZNY B-B
SKALA 1:50

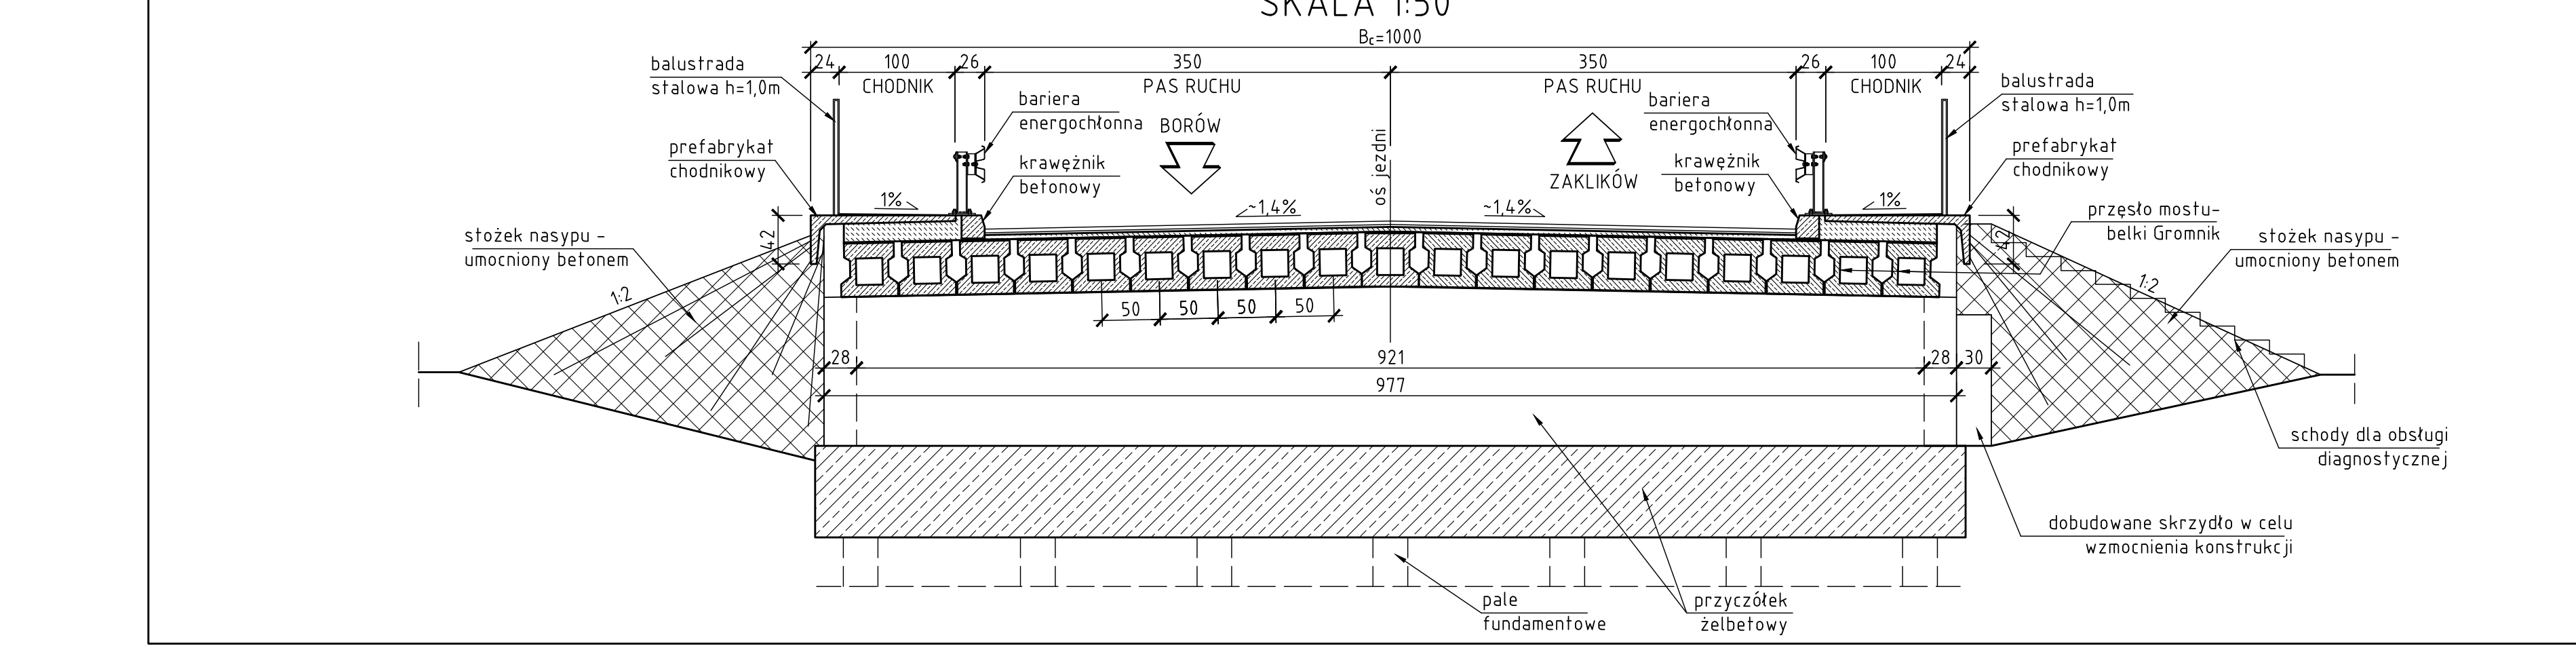

balustrada stalowa h=1,0m
CHODNIK
PAS RUCHU
Bc=1000
100
350
24
bariera energochłonna
BORÓW
ZAKLIKÓW
oś jezdni
krawężnik betonowy
prefabrykat chodnikowy
1%
~1,4%
przęsło mostu-belki Gromnik
stożek nasypu – umocniony betonem
1:2
50
28
30
921
977
schody dla obsługi diagnostycznej
dobudowane skrzydło w celu wzmocnienia konstrukcji
pale fundamentowe
przyczółek żelbetowy

WYKONAWCA IMSPORT IWONA MOSTEK	INWESTOR POWIAT STALOWOWOLSKI ul. Podleśna 15, 37-450 Stalowa Wola

NAZWA INWESTYCJI	Przebudowa drogi powiatowej nr 1004R Zaklików - Borów wraz z przebudową mostu na rzece Sanna		STADIUM PW
TYTUŁ RYSUNKU	Rysunek inwentaryzacyjny mostu istn.	DATA 02.2020	SKALA 1:50 1:100
	BRANŻA MOSTOWA		
PROJEKTANT	mgr inż. Patrycjusz Mostek PDK/0124/POOM/06		
SPRAWDZAJĄCY	mgr inż. Marcin Arendarczyk PDK/0083/POOM/11	Arendarczyk	NR RYS 22
OPRACOWUJĄCY	inż. Adrian Szyszka inż. Adrian Bulak	A.Bulak	