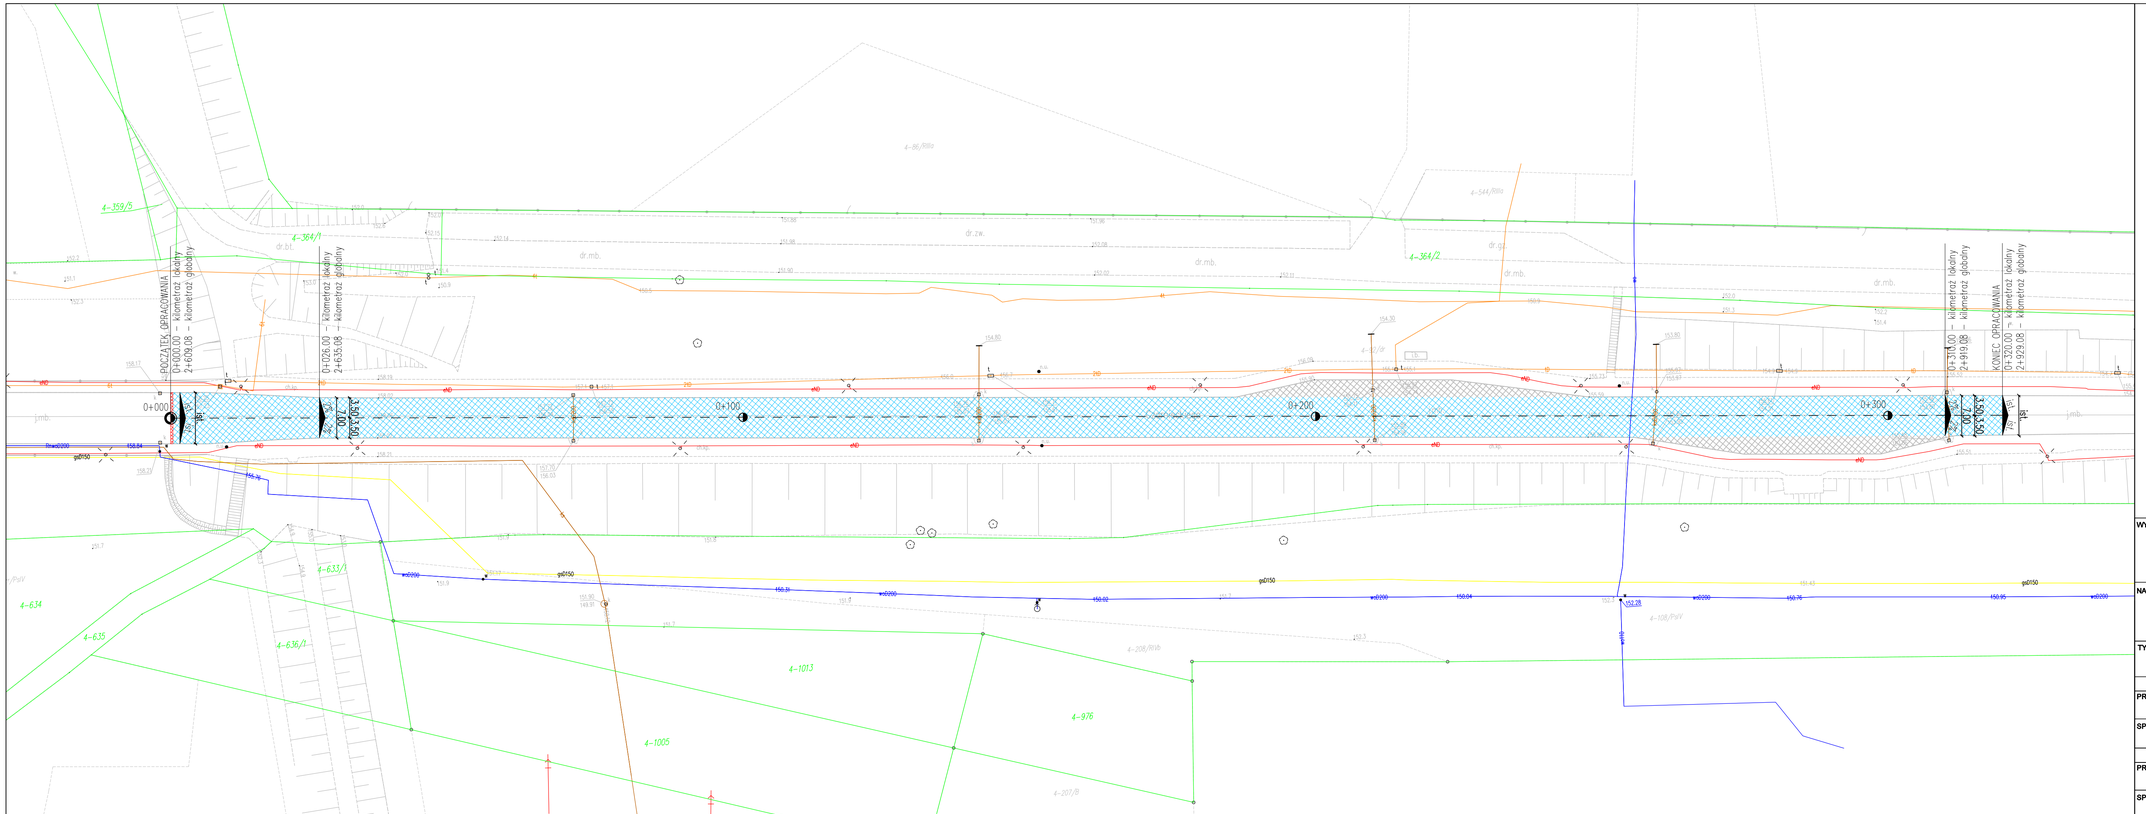

LEGENDA

ELEMENTY PODLEGAJĄCE ZGŁOSZENIU:

- wzmacniana nawierzchnia jezdni
- urządzenie dylatacyjne – styk drogi z obiektem mostowym
- oś drogi

ELEMENTY NIEPODLEGAJĄCE ZGŁOSZENIU:

- ist. nawierzchnia zatoki autobusowej
- istn. krawężnik
- istn. wpusty drogowe w kieszeniach
- granice działek
- 4-976 numery działek

WYKONAWCA	MOSTEK Patrycjusz Mostek ul. Dubieńska 13/16a ; 35-505 Rzeszów mail: biuro@mostek.pro ; web: www.mostek.pro tel.: 662-291-817		INWESTOR Powiat Stalowowolski
NAZWA INWESTYCJI	Przebudowa drogi powiatowej nr 1024R ul. Czarnieckiego w Stalowej Woli		STADIUM PZT
TYTUŁ RYSUNKU	Projekt zagospodarowania terenu	DATA 07.2021	SKALA 1:500
	BRANŻA DROGOWA		
PROJEKTANT	mgr inż. Damian Iskra PDK/0024/PWOD/19		
SPRAWDZAJĄCY	mgr inż. Łukasz Szarek PDK/0197/PWOD/14		
	BRANŻA MOSTOWA		NR RYS 2
PROJEKTANT	mgr inż. Patrycjusz Mostek PDK/0124/POOM/06		
SPRAWDZAJĄCY	mgr inż. Marcin Arendarczyk PDK/0083/POOM/11		