


# STUDZIENKA KANALIZACYJNA

zbiorcza lub przełotowa z kręgów żelbetowych  $\phi 120$  cm

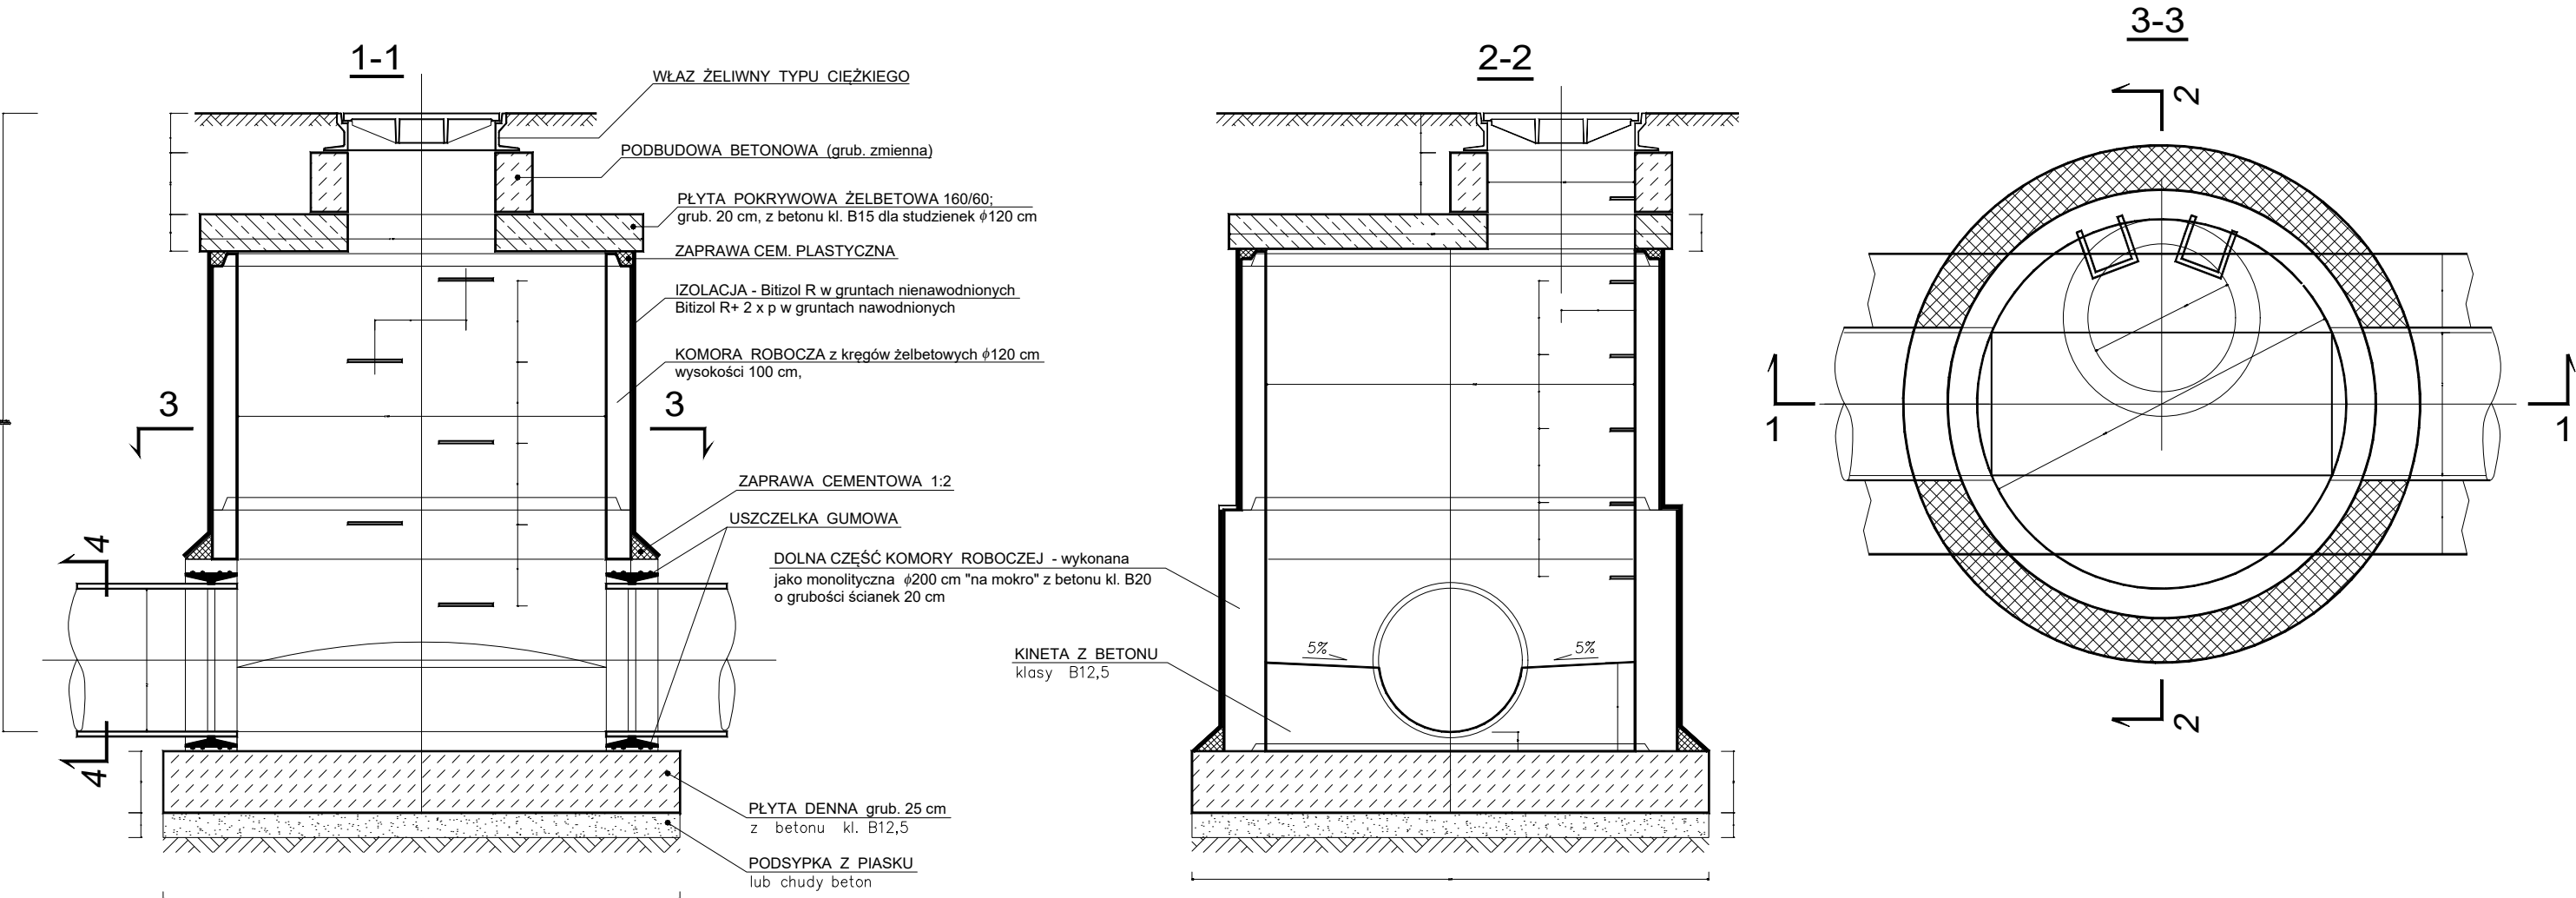

| Pracownia Projektowa<br>ZDZISŁAW ŻURECKI<br>37-464 Stalowa Wola ul. Poziomkowa 14   |                              |   |        |                      |
|---|------------------------------|---|--------|----------------------|
| Nazwa i adres obiektu:<br>Rozbudowa drogi powiatowej w Brandwicy gm. Pysznica<br>Droga powiatowa nr 1020R Brandwica - Jastkowice. |                              | Branża:<br>Sanitarna  |        | Skala:<br>B.S        |
| Inwestor:<br>Powiat Stalowowolski<br>ul. Podleśna 15<br>37-450 Stalowa Wola   |                              | Nazwa rysunku:<br>Studzienka kanalizacyjna zbiorcza<br>lub przełotowa DN 1200 |        |                      |
| Funkcja   | Imię i nazwisko              | Nr upr.   | Podpis | Stadium:<br><br>P.W. |
| Projektant  | mgr inż.<br>Zdzisław ŻURECKI | PDK/0005<br>POOS/07   |        |                      |
| Sprawdzający  | mgr inż.<br>Grażyna STYPA    | PDK/0001<br>POOS/08   |        | Nr rys.<br>9         |
| Asystent projektanta  | mgr inż.<br>Joanna TARKA     | ---   |        |                      |
| Asystent projektanta  | mgr inż.<br>Klaudia WIANECKA | ---   |        | Data:<br>10.2023     |