Profil podłużny - DP1004R

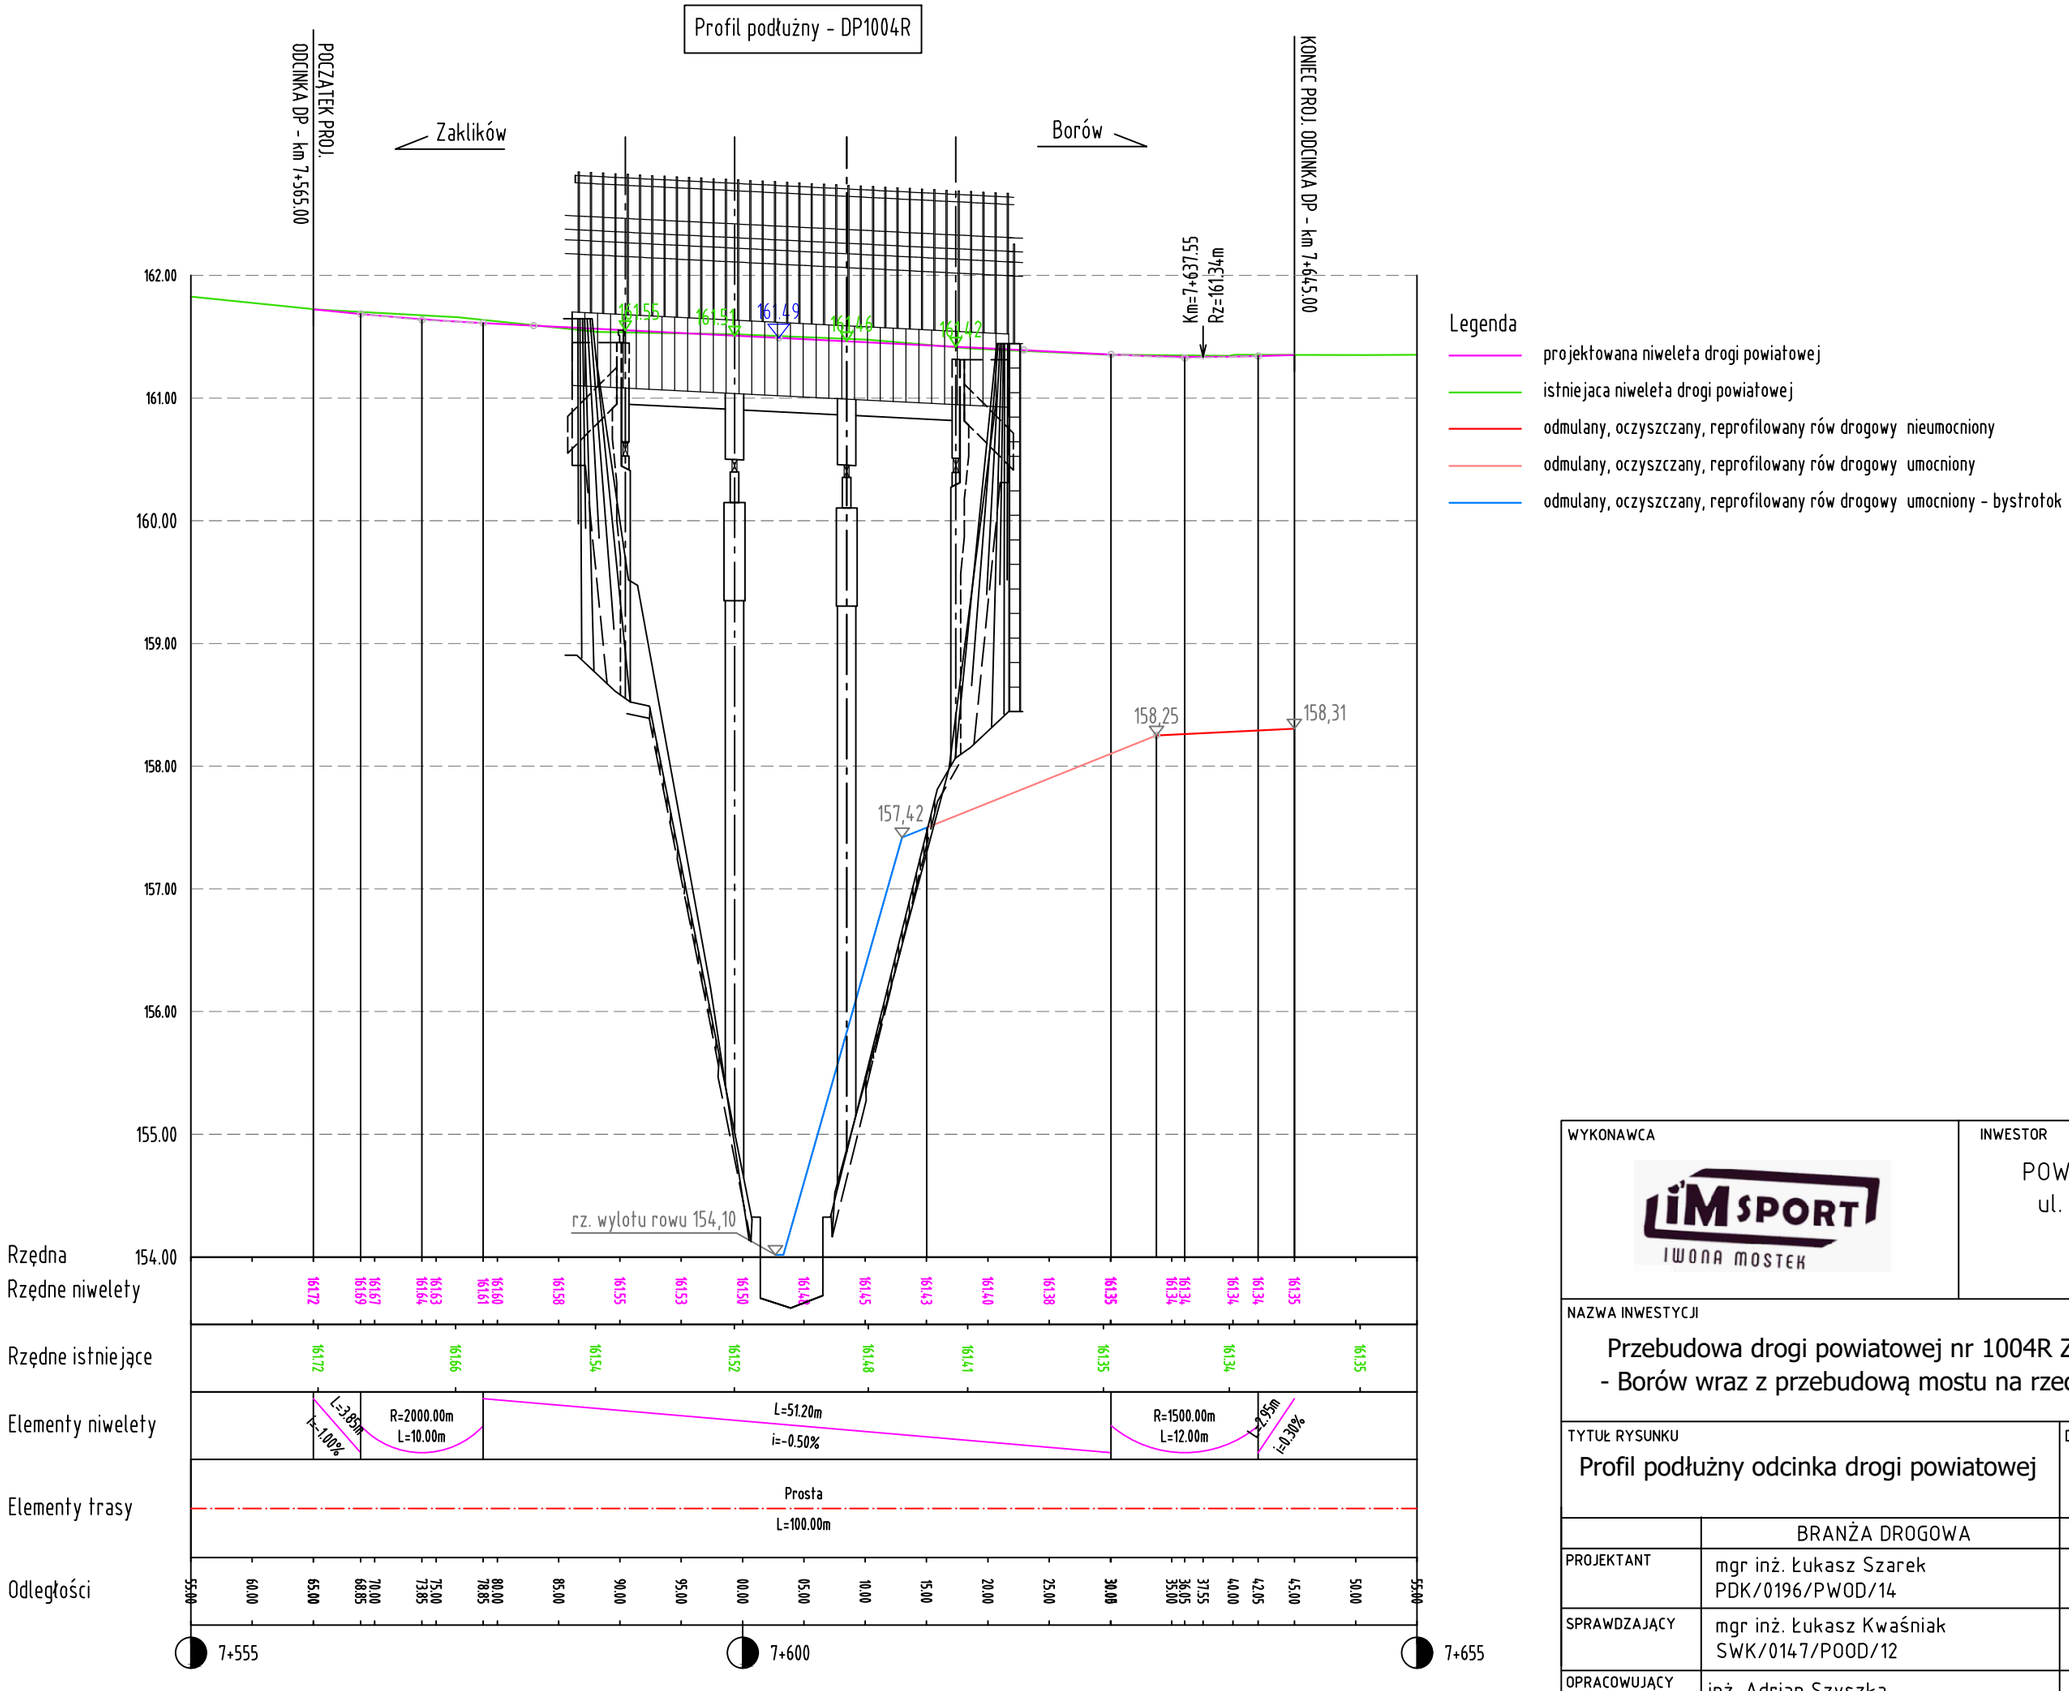

Legenda

- projekłowana niweleta drogi powiatowej
- istniejaca niweleta drogi powiatowej
- odmulany, oczyszczany, reprofilowany rów drogowy nieumocniony
- odmulany, oczyszczany, reprofilowany rów drogowy umocniony
- odmulany, oczyszczany, reprofilowany rów drogowy umocniony - bystrotok

WYKONAWCA	IM SPORT IWONA MOSTEK
INWESTOR	POWIAT STALOWOWOLSKI ul. Podleśna 15, 37-450 Stalowa Wola
NAZWA INWESTYCJI	Przebudowa drogi powiatowej nr 1004R Zaklików - Borów wraz z przebudową mostu na rzece Sanna
STADIUM	PAB
TYTUŁ RYSUNKU	Profil podłużny odcinka drogi powiatowej
DATA	05.2020
SKALA	1:50/500
	BRANŻA DROGOWA
PROJEKTANT	mgr inż. Łukasz Szarek PDK/0196/PWOD/14
SPRAWDZAJĄCY	mgr inż. Łukasz Kwaśniak SWK/0147/POOD/12
OPRACOWUJĄCY	inż. Adrian Szyszka
NR RYS	4